


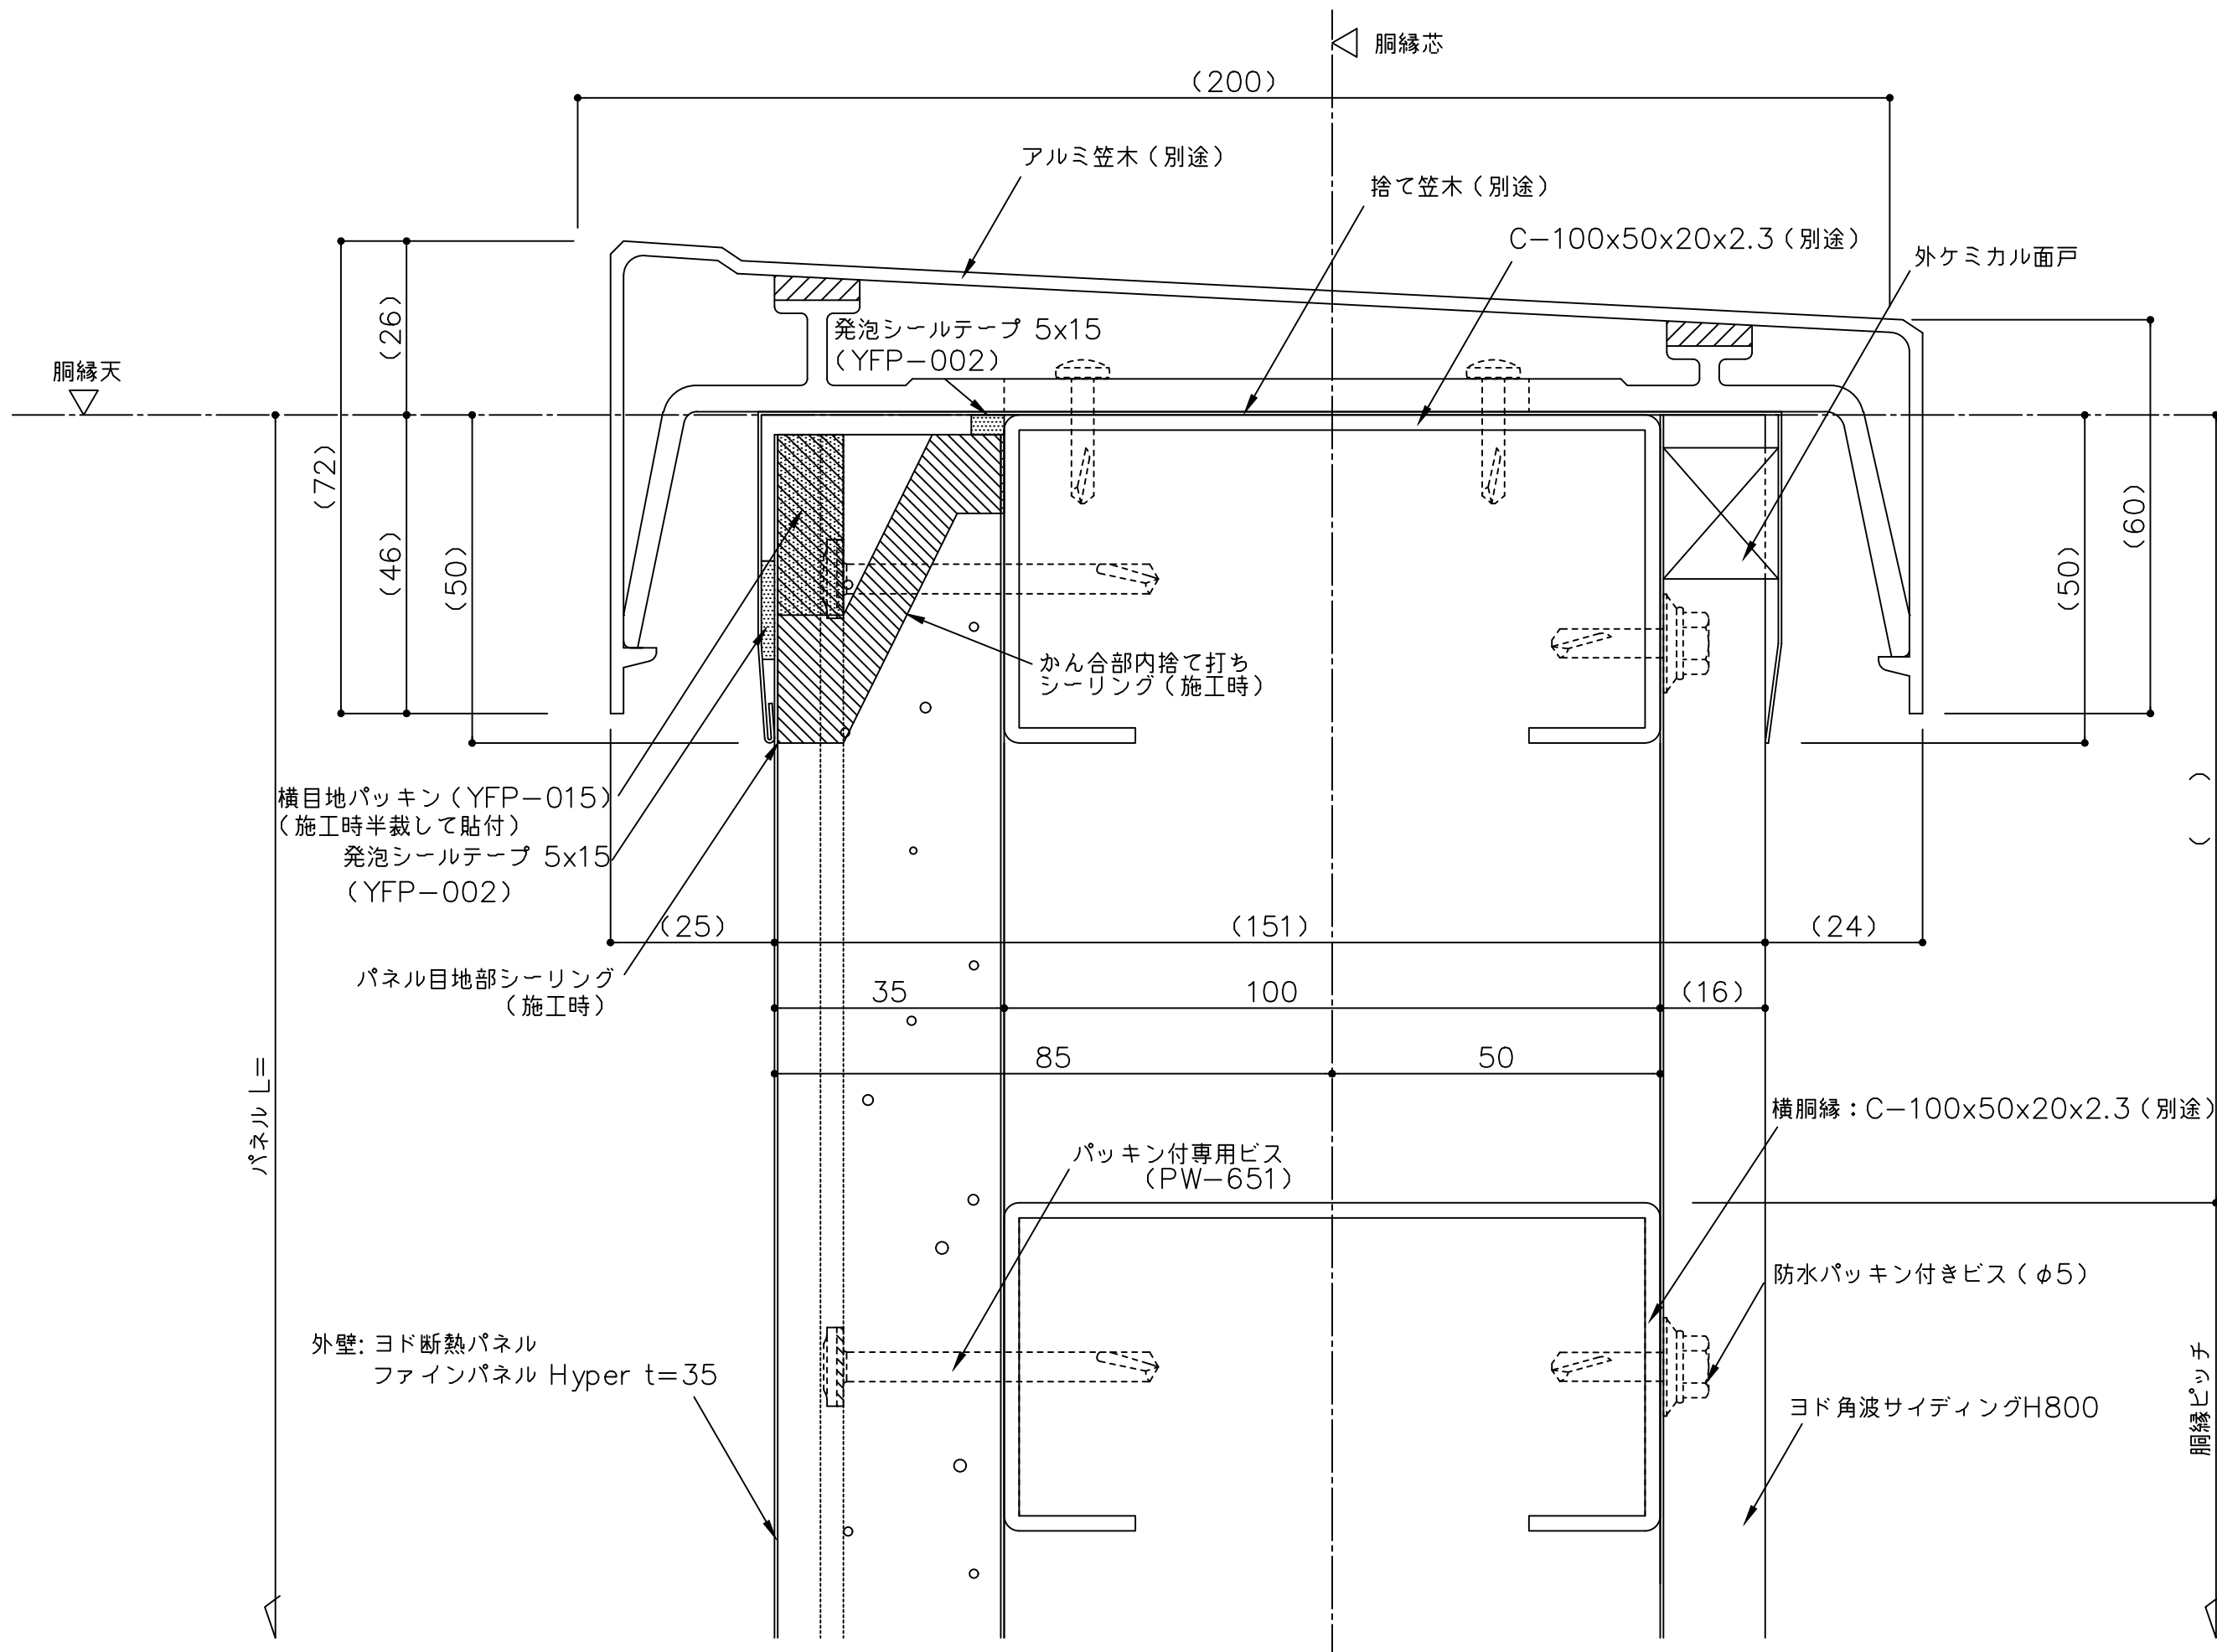

備考	△ () 寸法は設計による	名称	ヨド断熱パネル ファインパネル Hyper t35			日付	2025.10.1	図面 No.	YFP35T121	
	△	図面名	笠木部詳細図 (縦張 アルミ笠木)			縮尺	1:1			
	△									
	△									