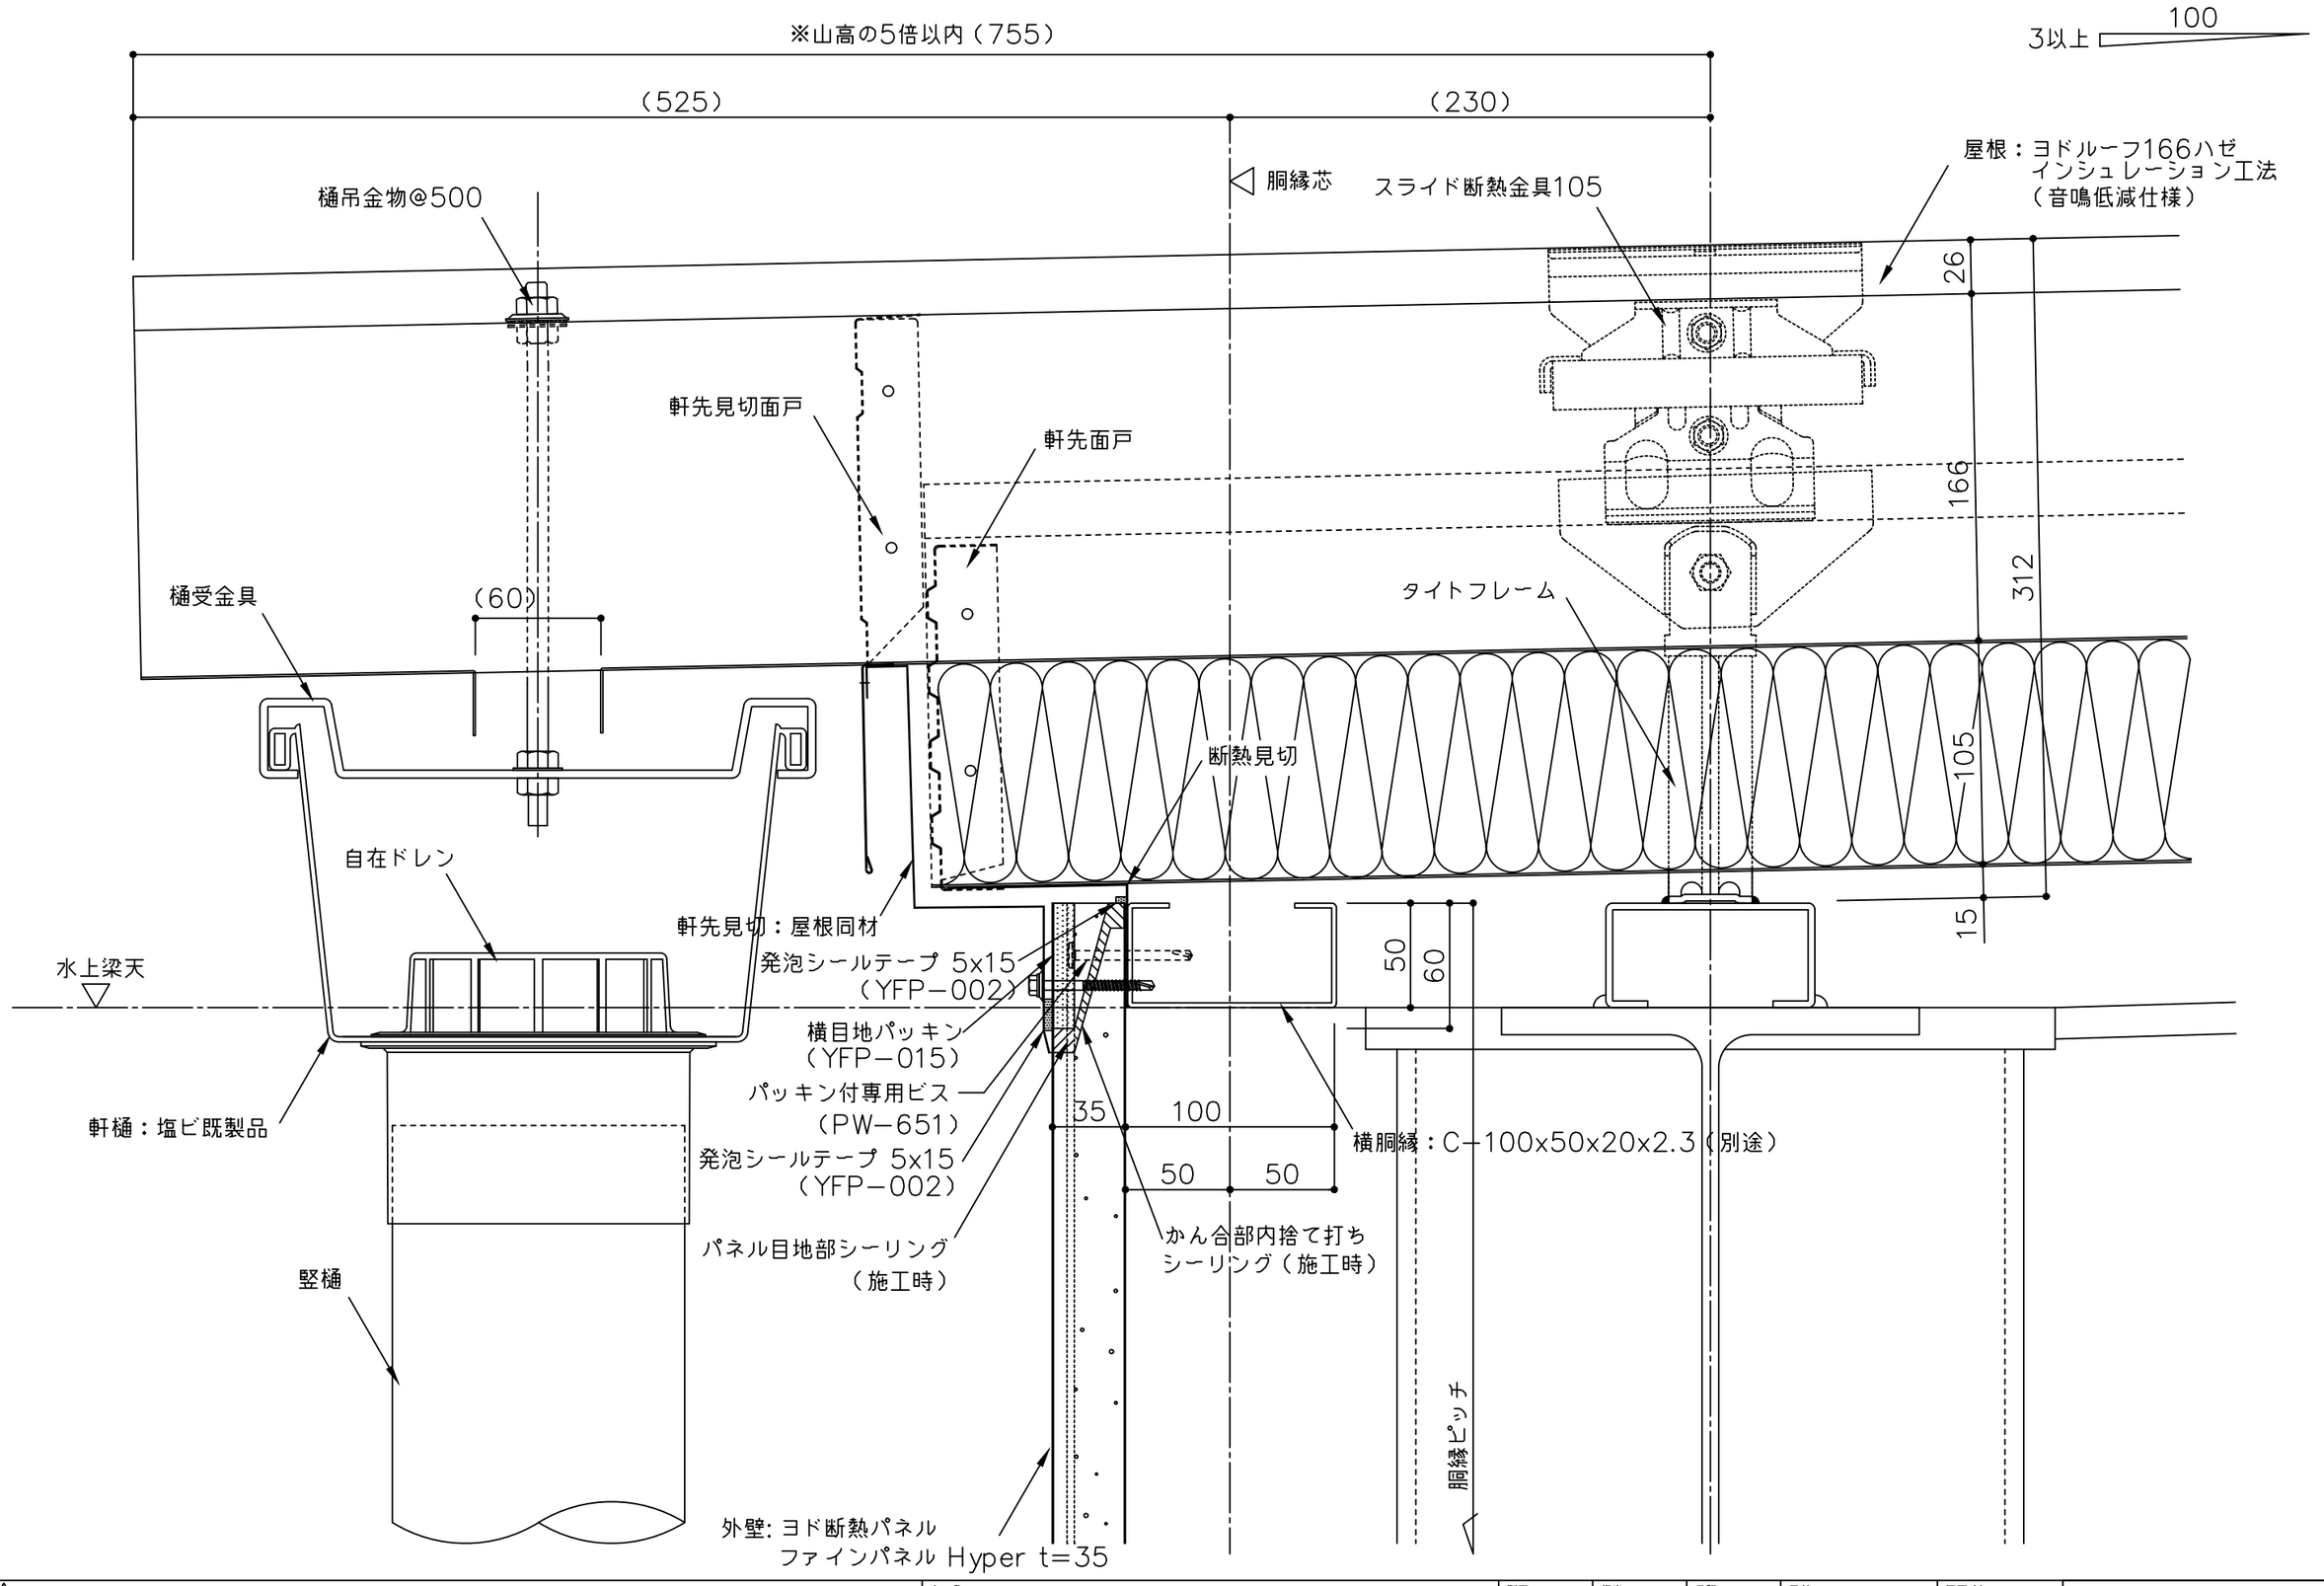

備考 ⚠1 （ ）寸法は設計による ⚠2 ⚠3 ⚠4	名称 ヨド断熱パネル ファインパネル Hyper t35 図面名 屋根取合詳細図 （縦張 軒先部）	製図	担当	承認	日付 2025.10.1 縮尺 1：3	図面 No. YFP35T151	YODOKO