


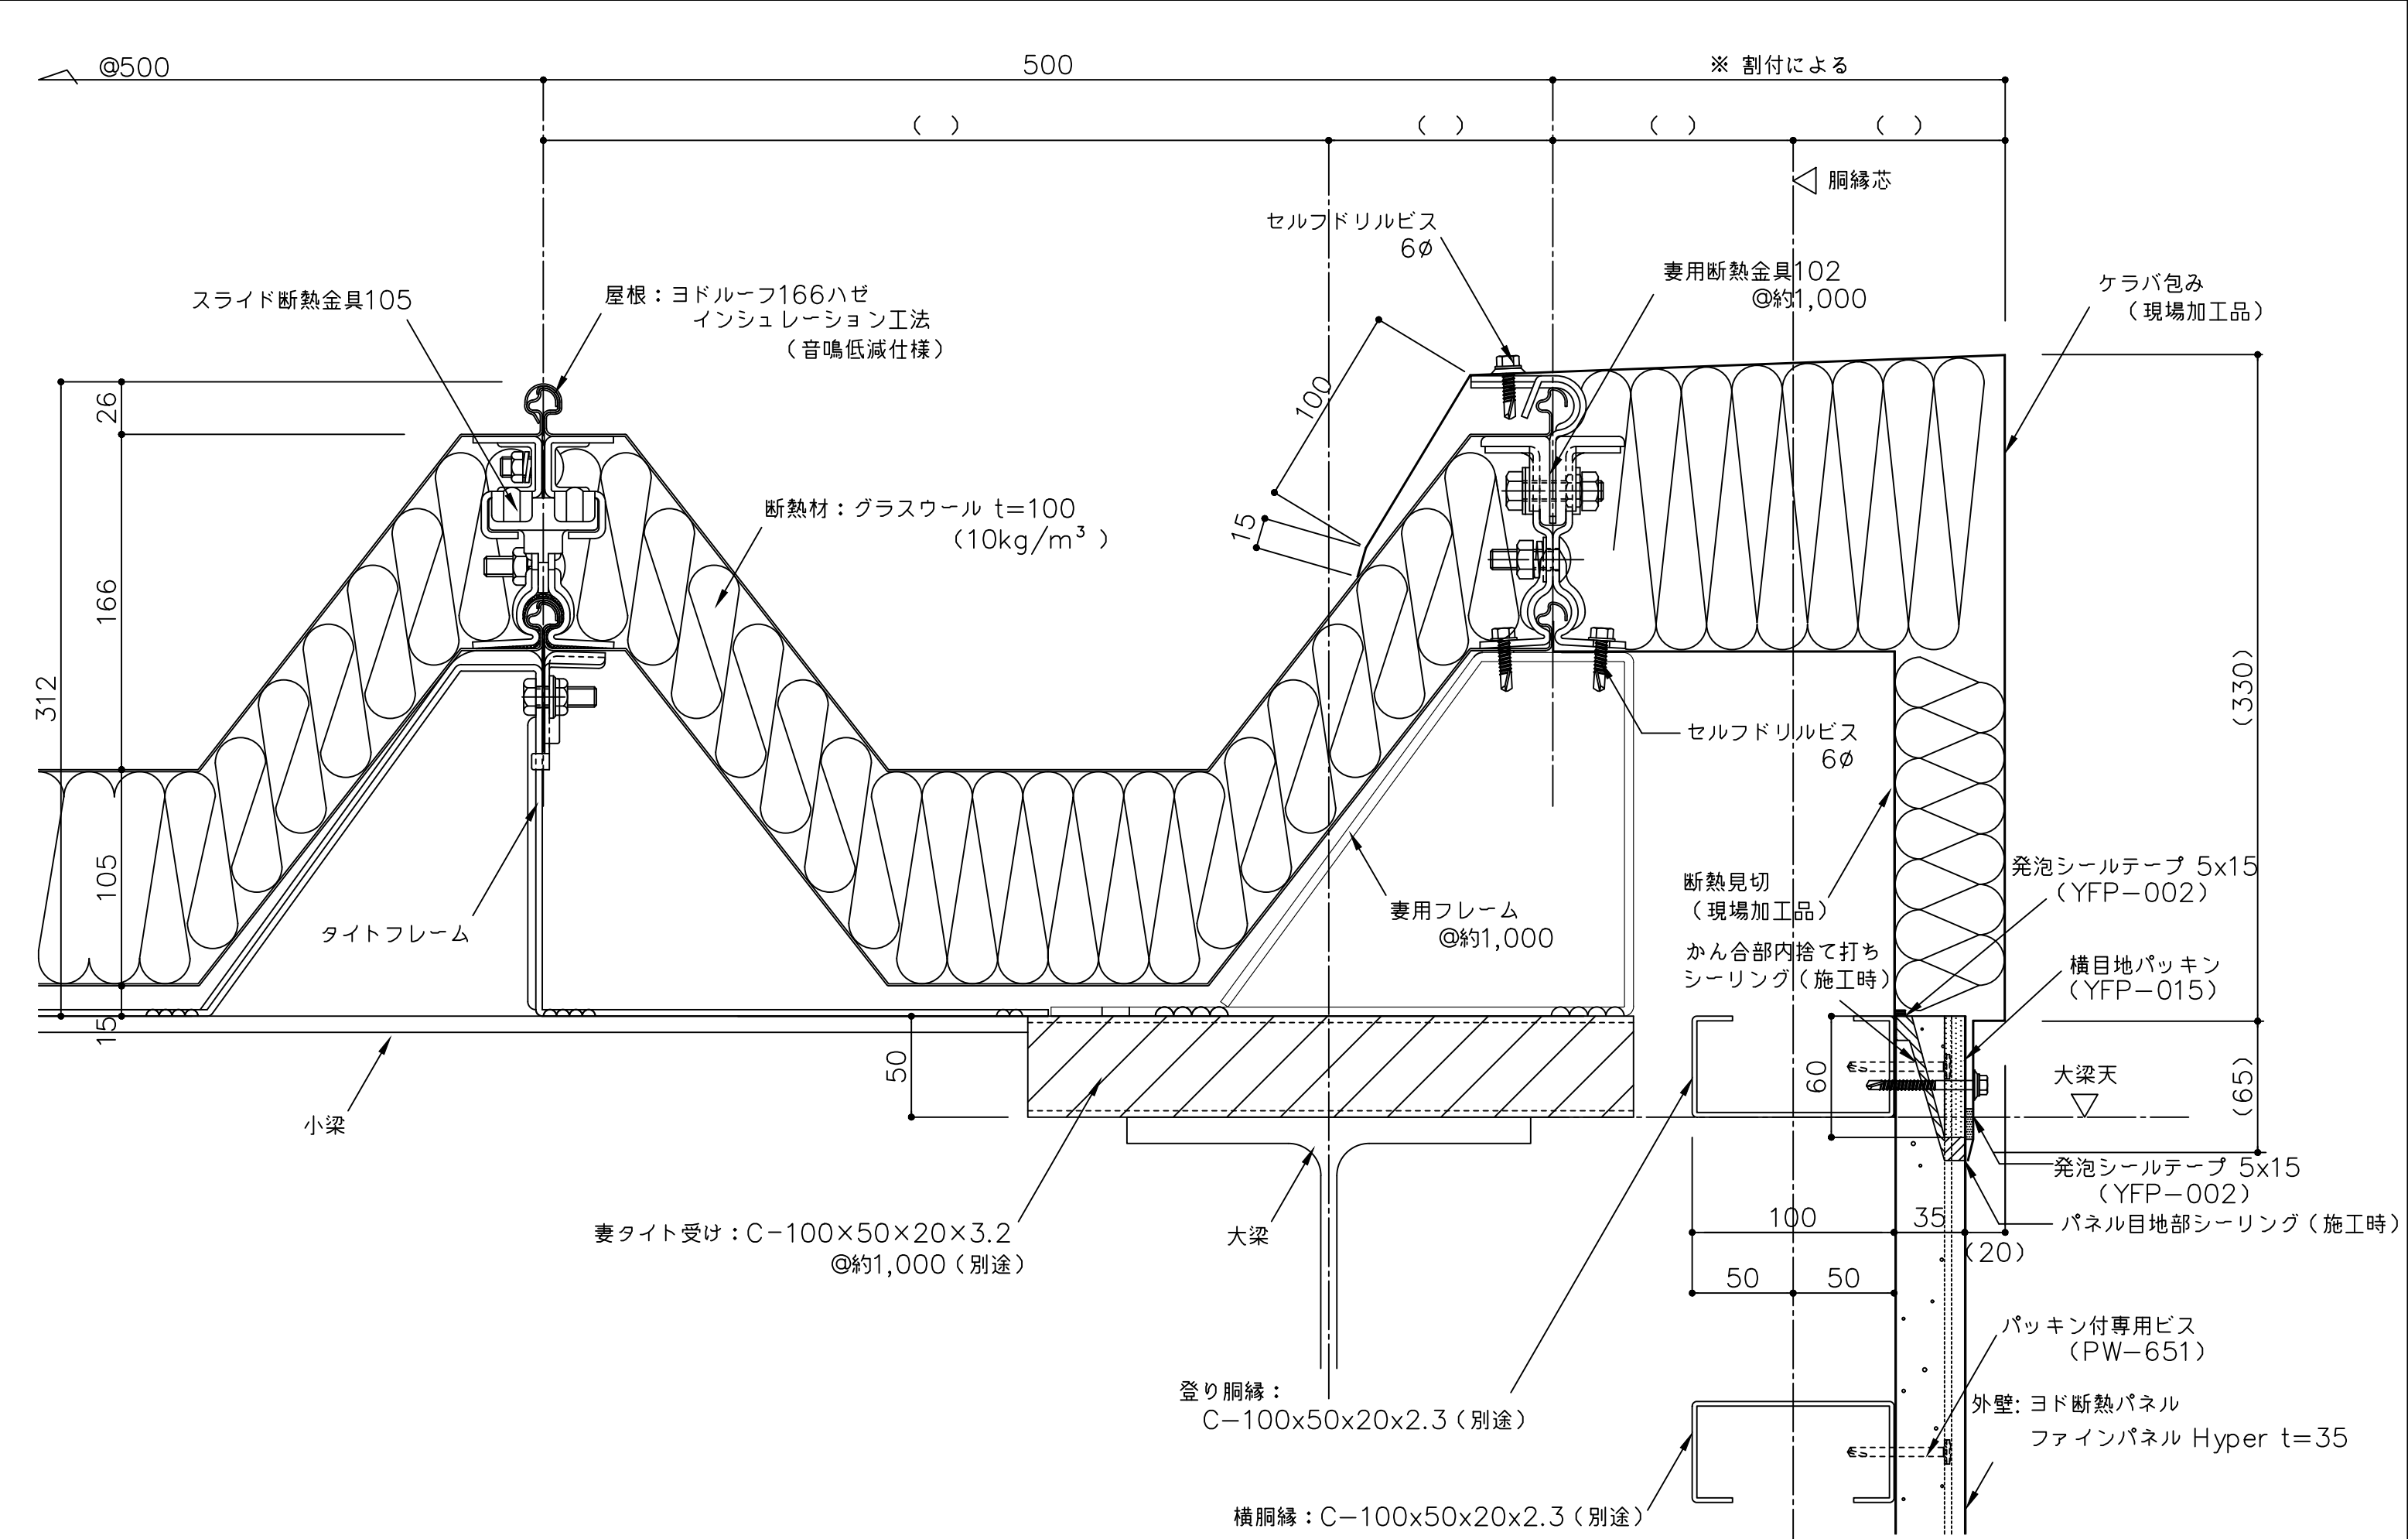

備考	△ () 寸法は設計による	名 称	ヨド断熱パネル ファインパネル Hyper t35	製図	担当	承認	日付	2025.10.1	図面 No. YFP35T152	
	△	図面名	屋根取合詳細図 (縦張 ケラバ部)				縮 尺	1 : 3		
	△									
	△									