


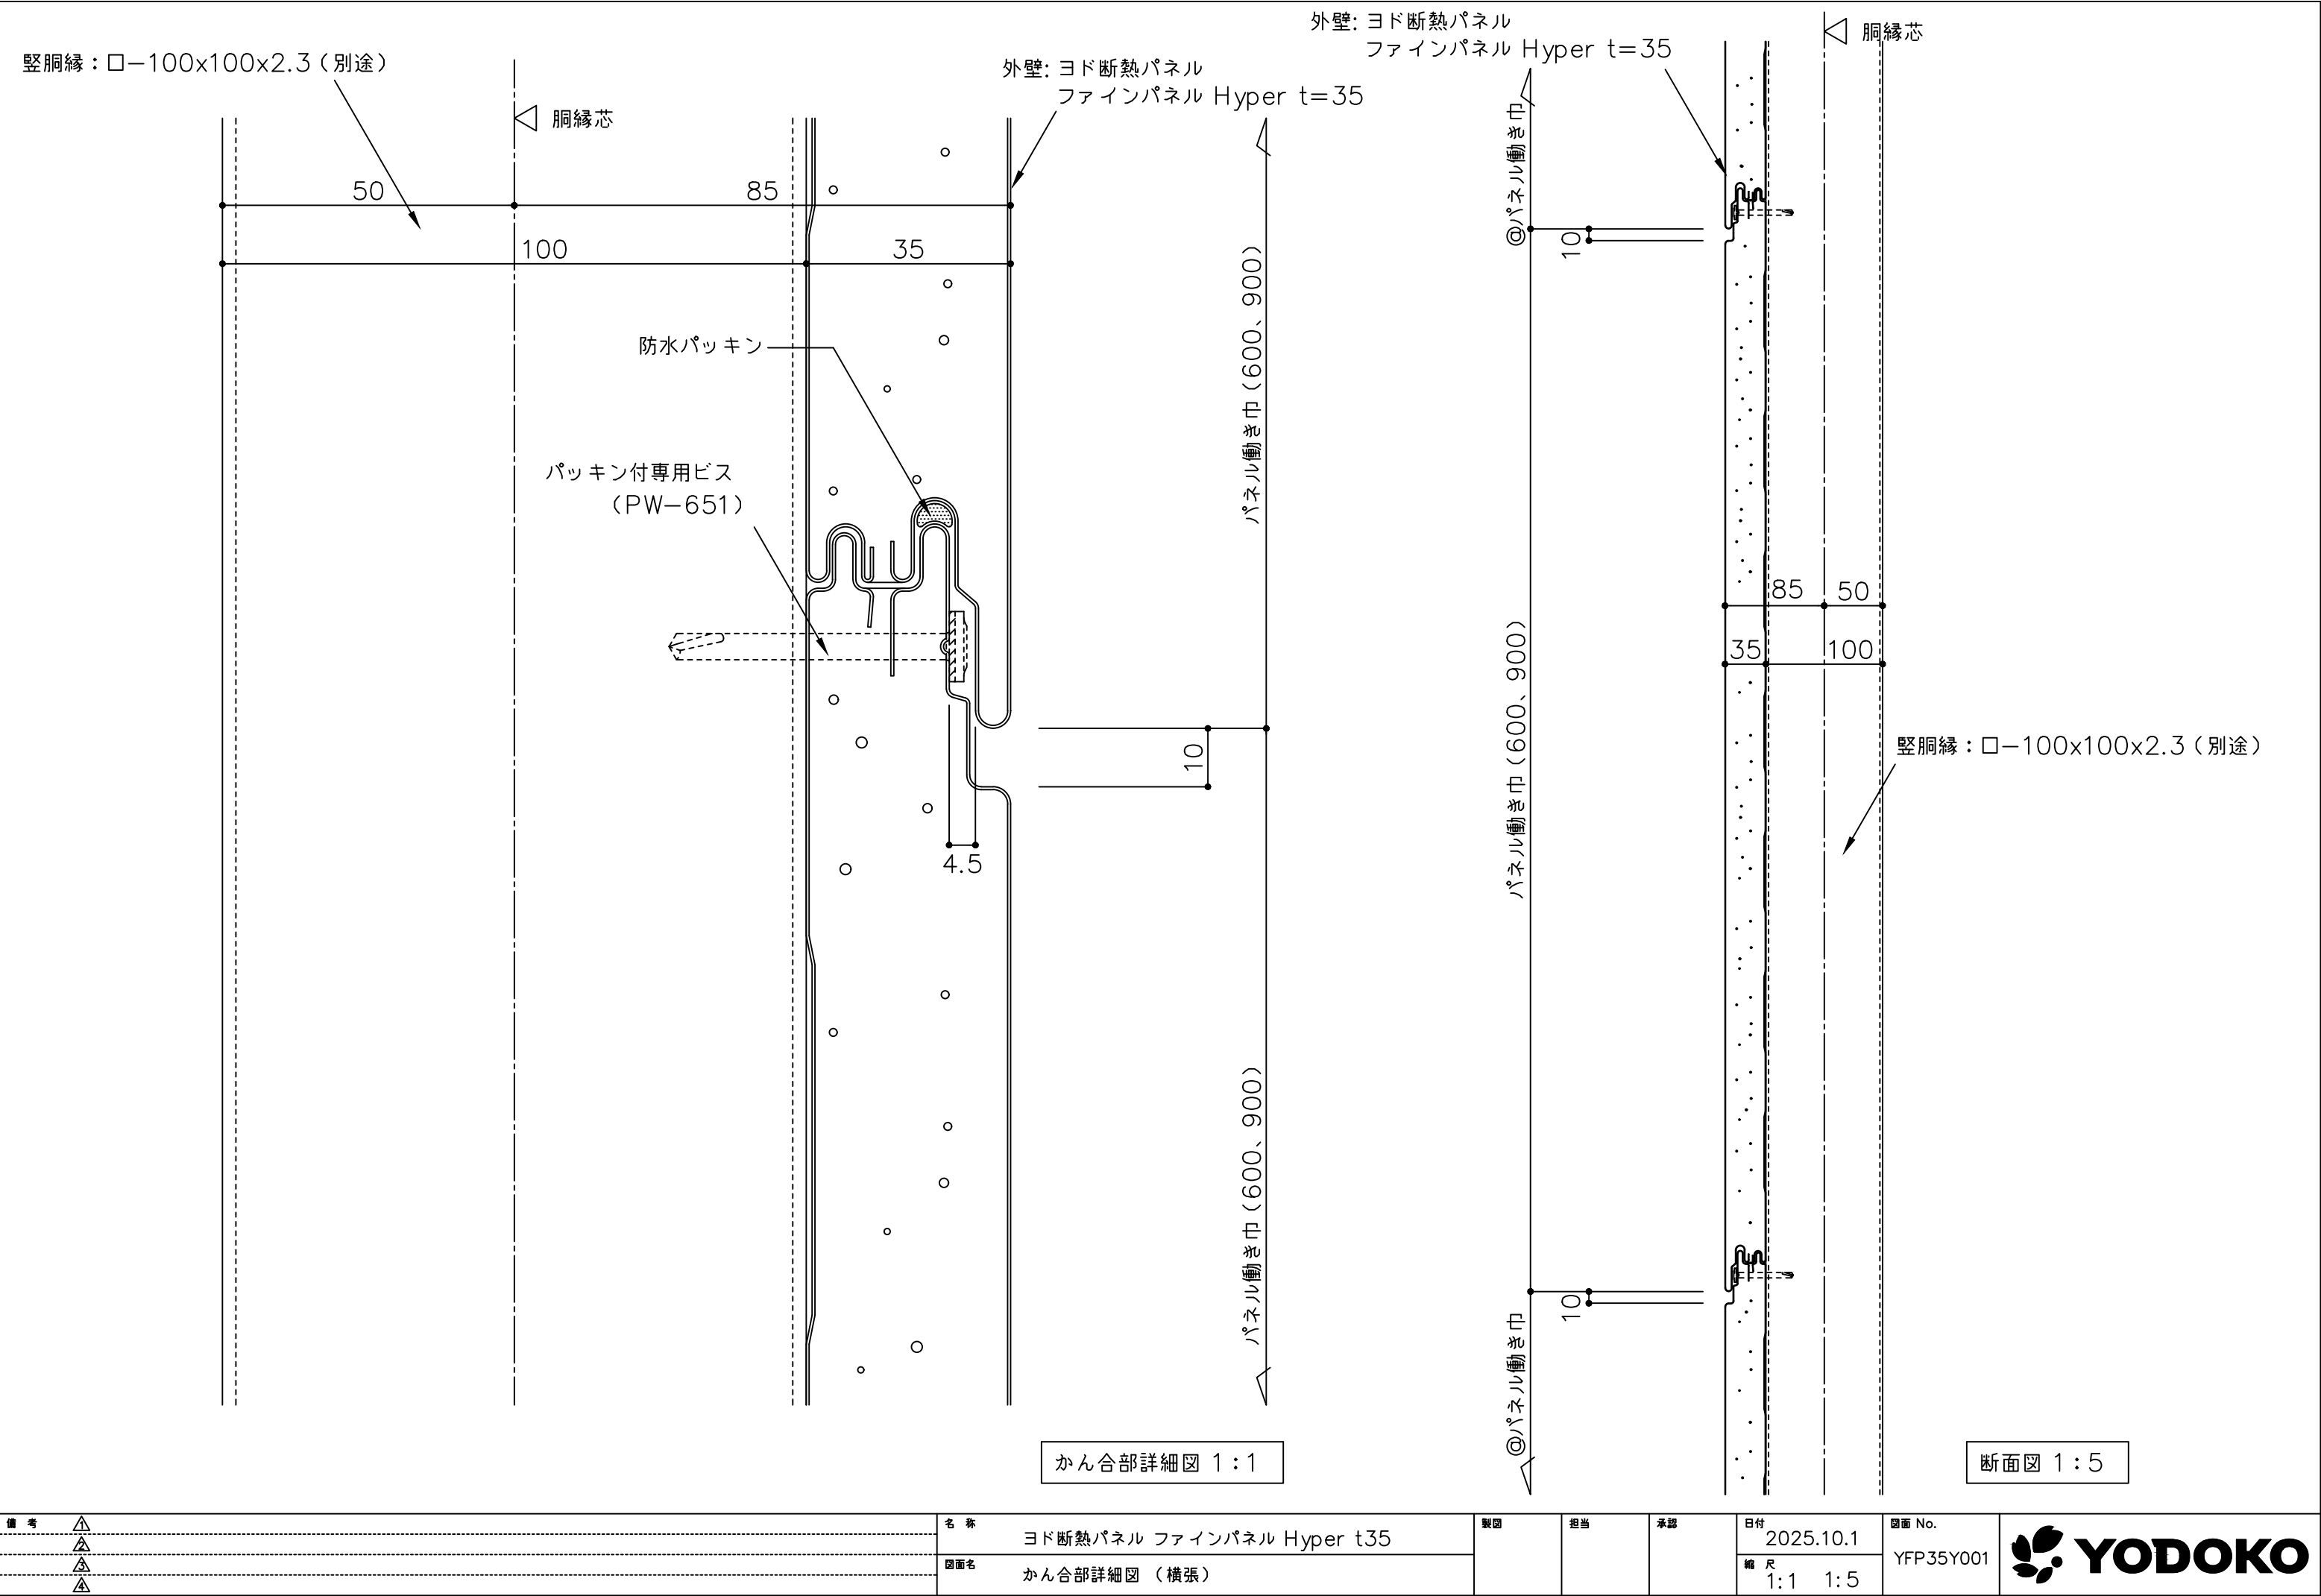

備考	△	名 称	ヨド断熱パネル ファインパネル Hyper t35	製図	担当	承認	日付	図面 No.		
	△						2025.10.1	YFP35Y001		
	△						縮 尺			1:1 1:5
	△									
		図面名	かん合部詳細図 (横張)							