


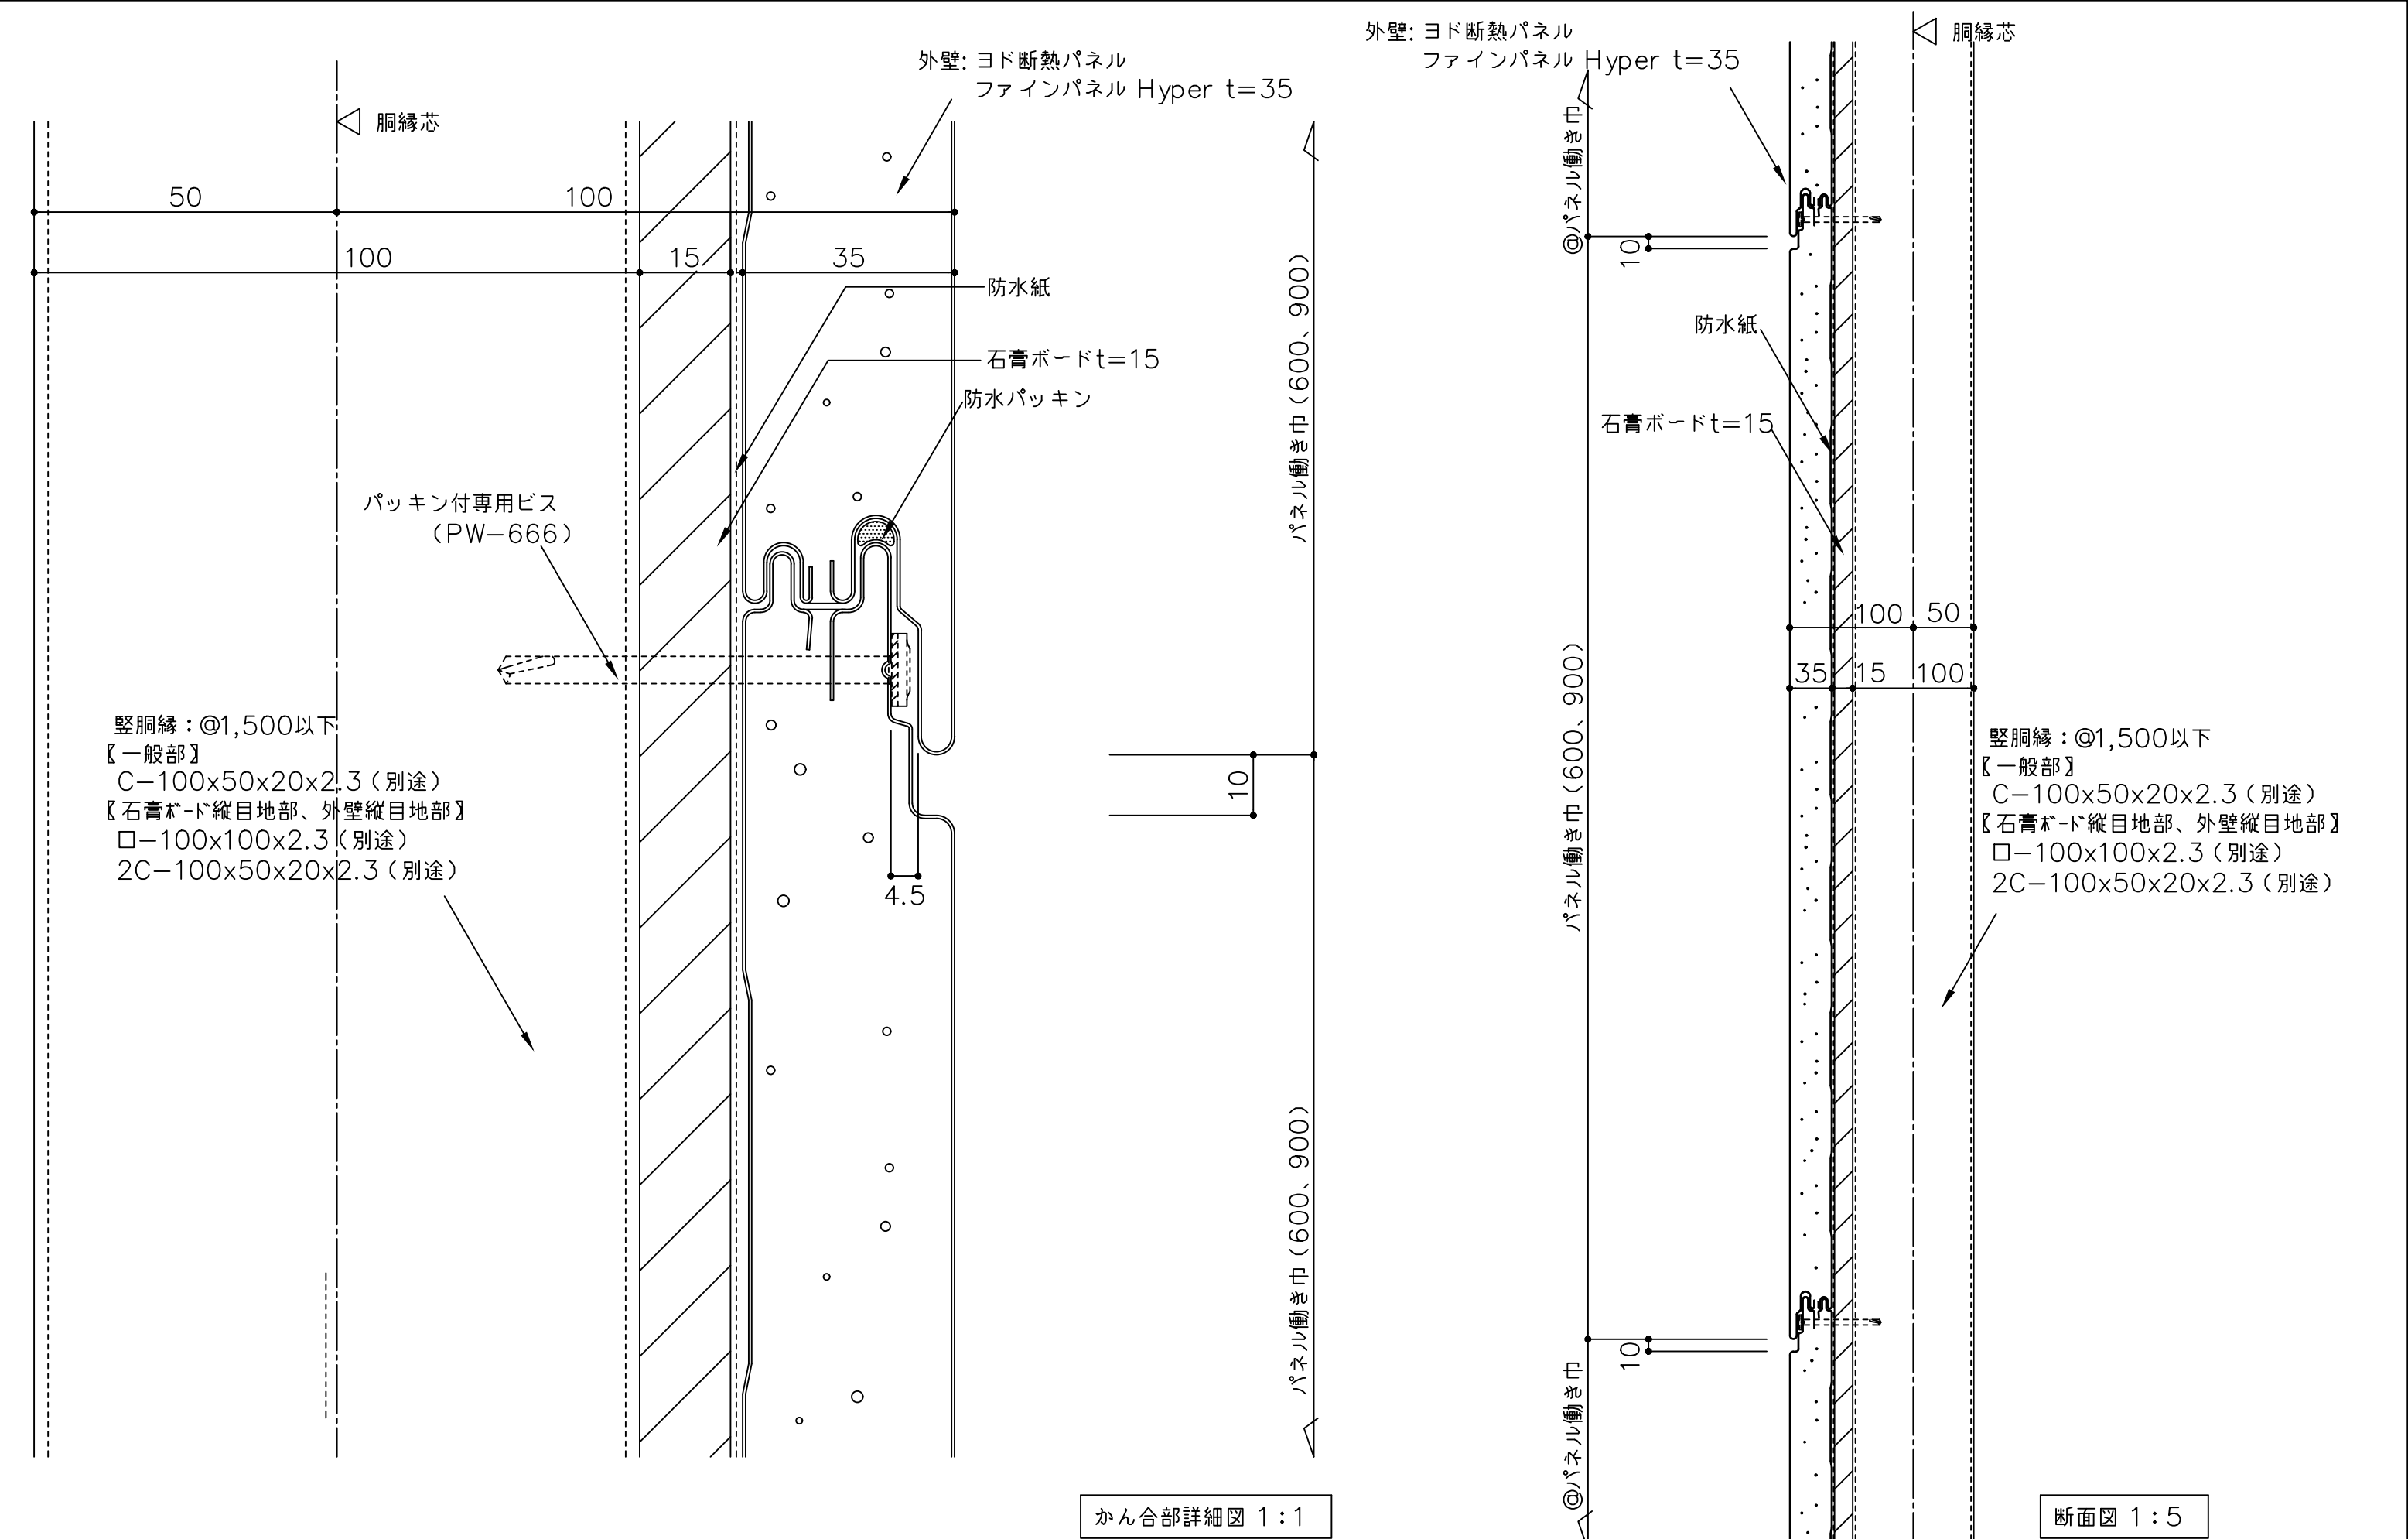

かん合部詳細図 1:1

断面図 1:5

備考	△	名 称	ヨド断熱パネル ファインパネル Hyper t35	製図	担当	承認	日付	2025.10.1	図面 No.	YFP35Y002	
	△										
	△										
	△										
		図面名	かん合部詳細図 (横張 PB捨て貼り防火構造仕様)				縮 尺	1:1 1:5			