


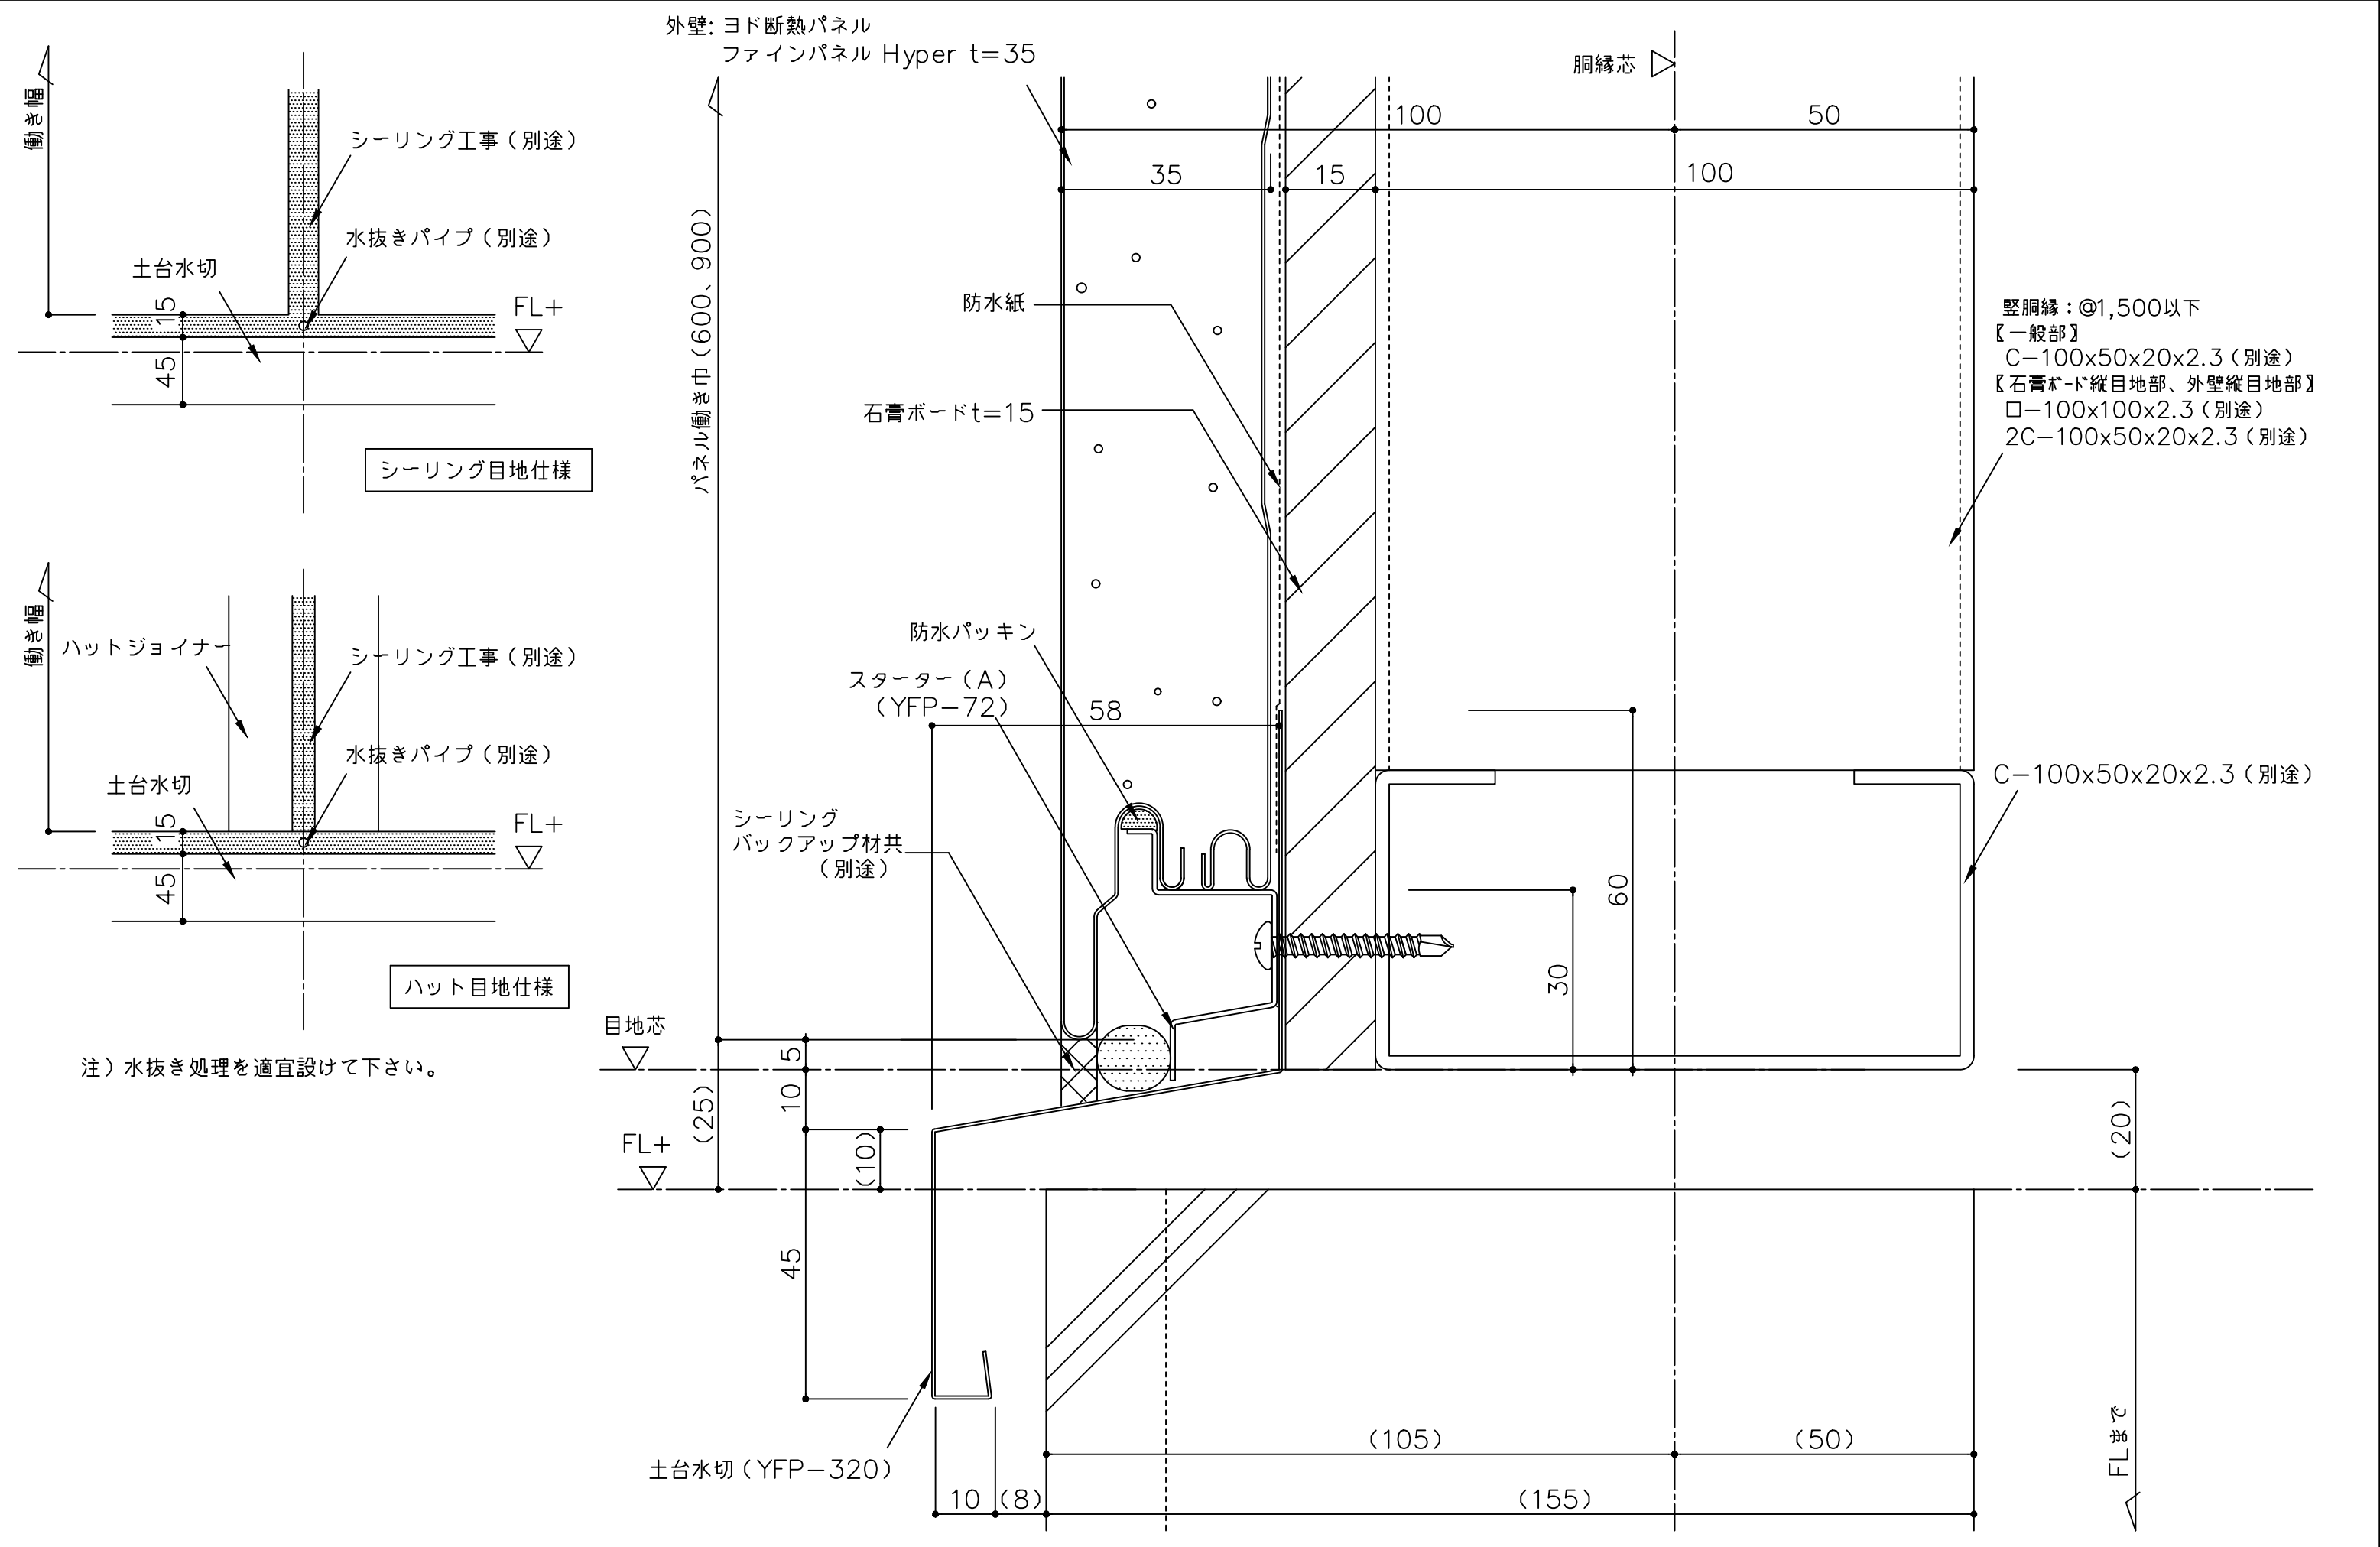

備考	△	名 称	ヨド断熱パネル ファインパネル Hyper t35	製図	担当	承認	日付	2025.10.1	図面 No.	
	△						図面名	腰部詳細図 (横張 PB捨て貼り防火構造仕様)		
	△									
	△									