


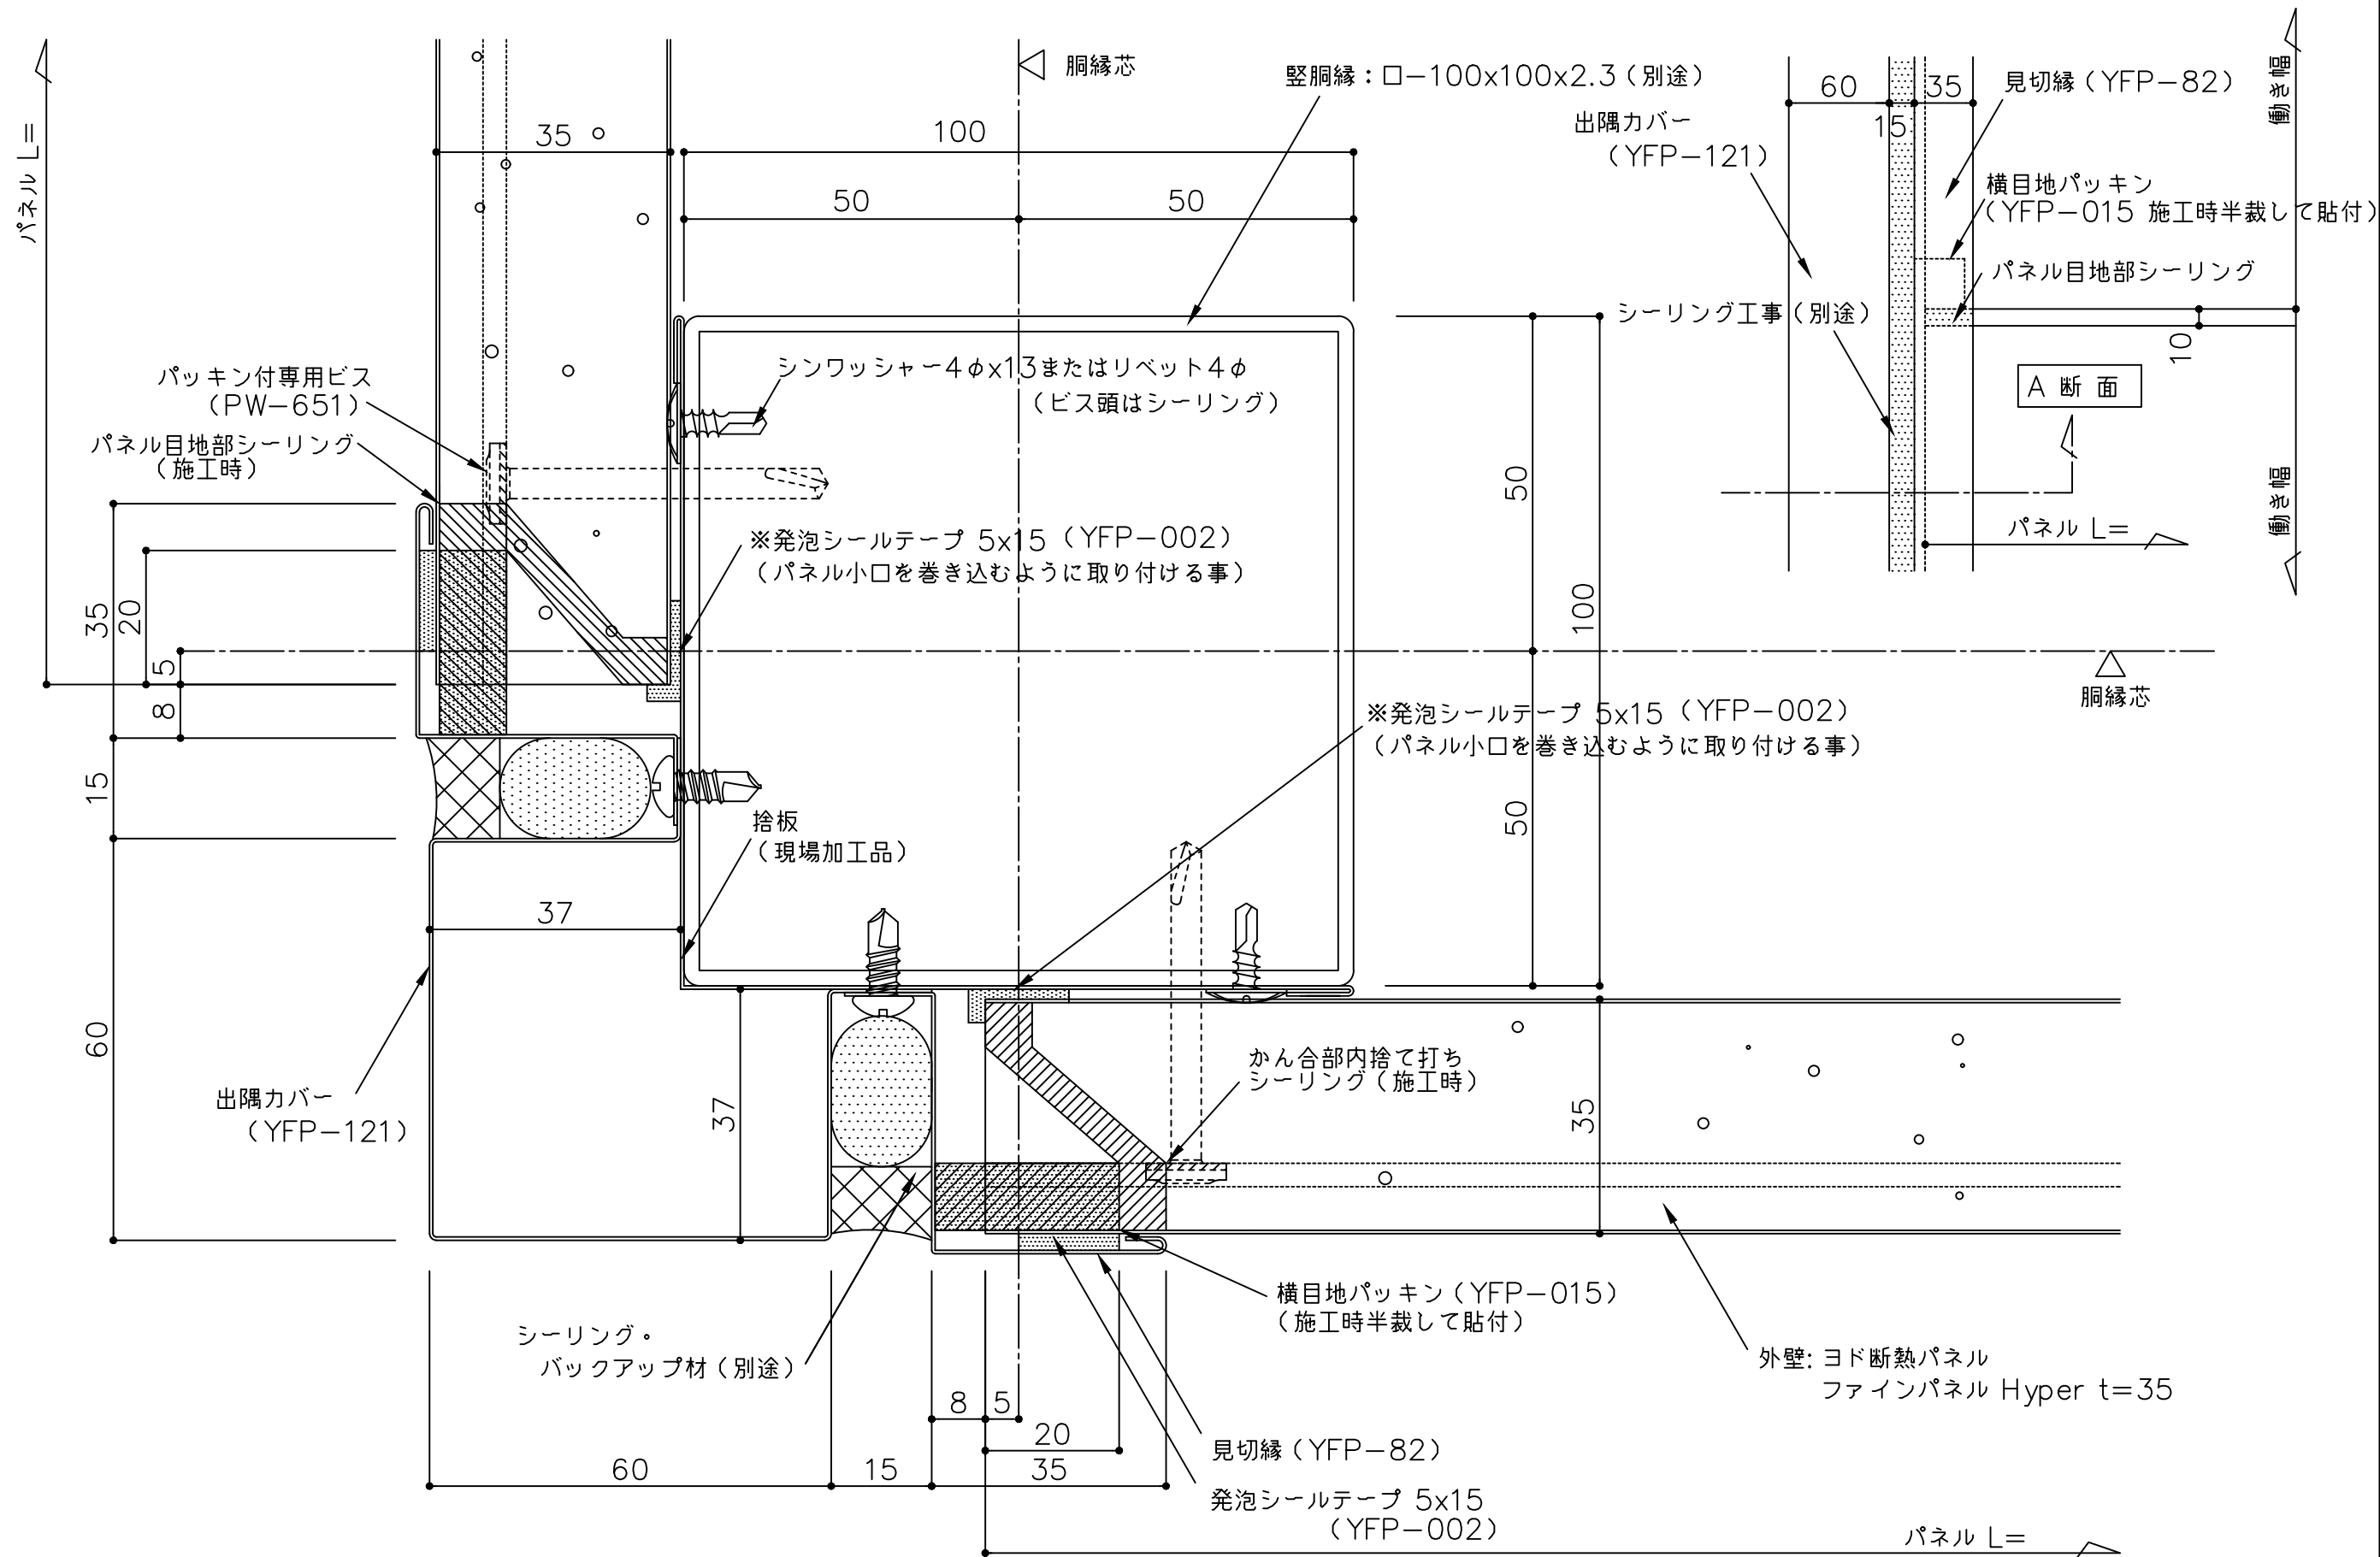

|    |   |     |                           |    |    |    |           |           |  |
|----|---|-----|---------------------------|----|----|----|-----------|-----------|--|
| 備考 | △ | 名称  | ヨド断熱パネル ファインパネル Hyper t35 | 製図 | 担当 | 承認 | 日付        | 図面 No.    |  |
|    | △ |     |                           |    |    |    | 2025.10.1 |           |  |
|    | △ |     |                           |    |    |    | 縮尺 1:1    |           |  |
| △  |   | 図面名 | 出隅部詳細図 (横張 見切縁仕上げ仕様)      |    |    |    |           | YFP35Y081 |  |