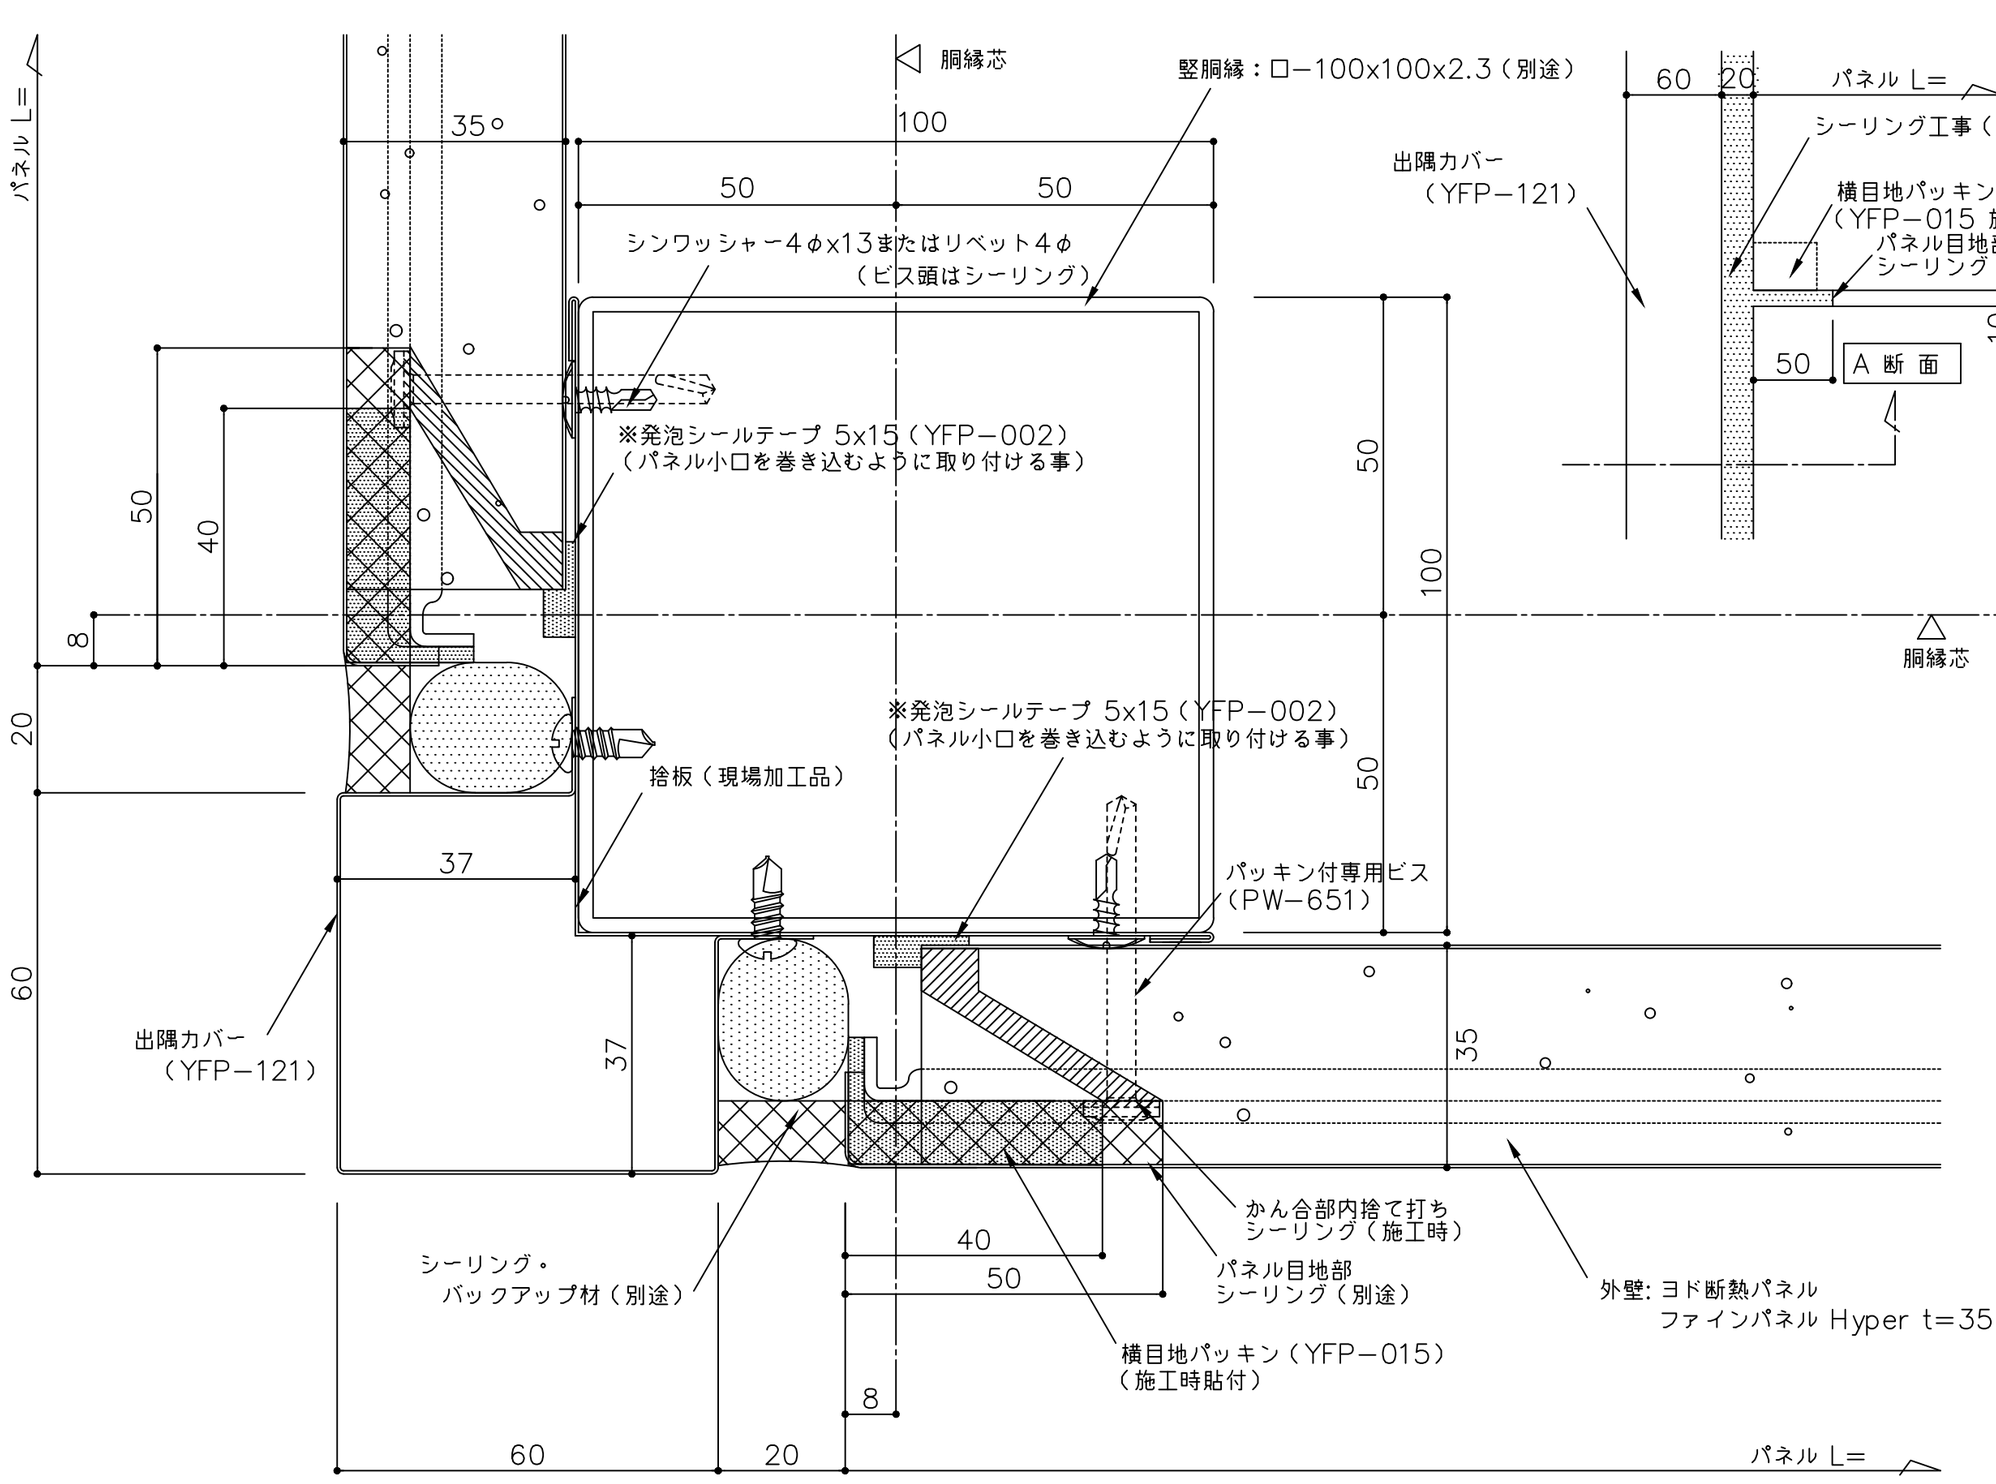


備 考	名 称 ヨド断熱パネル ファインパネル Hyper t35	製図	担当	承認	日付 2025.10.1	図面 No. YFP35Y082
	図面名 出隅部詳細図 （横張 シーリング目地仕上げ仕様）				縮 尺 1:1	YODOKO