


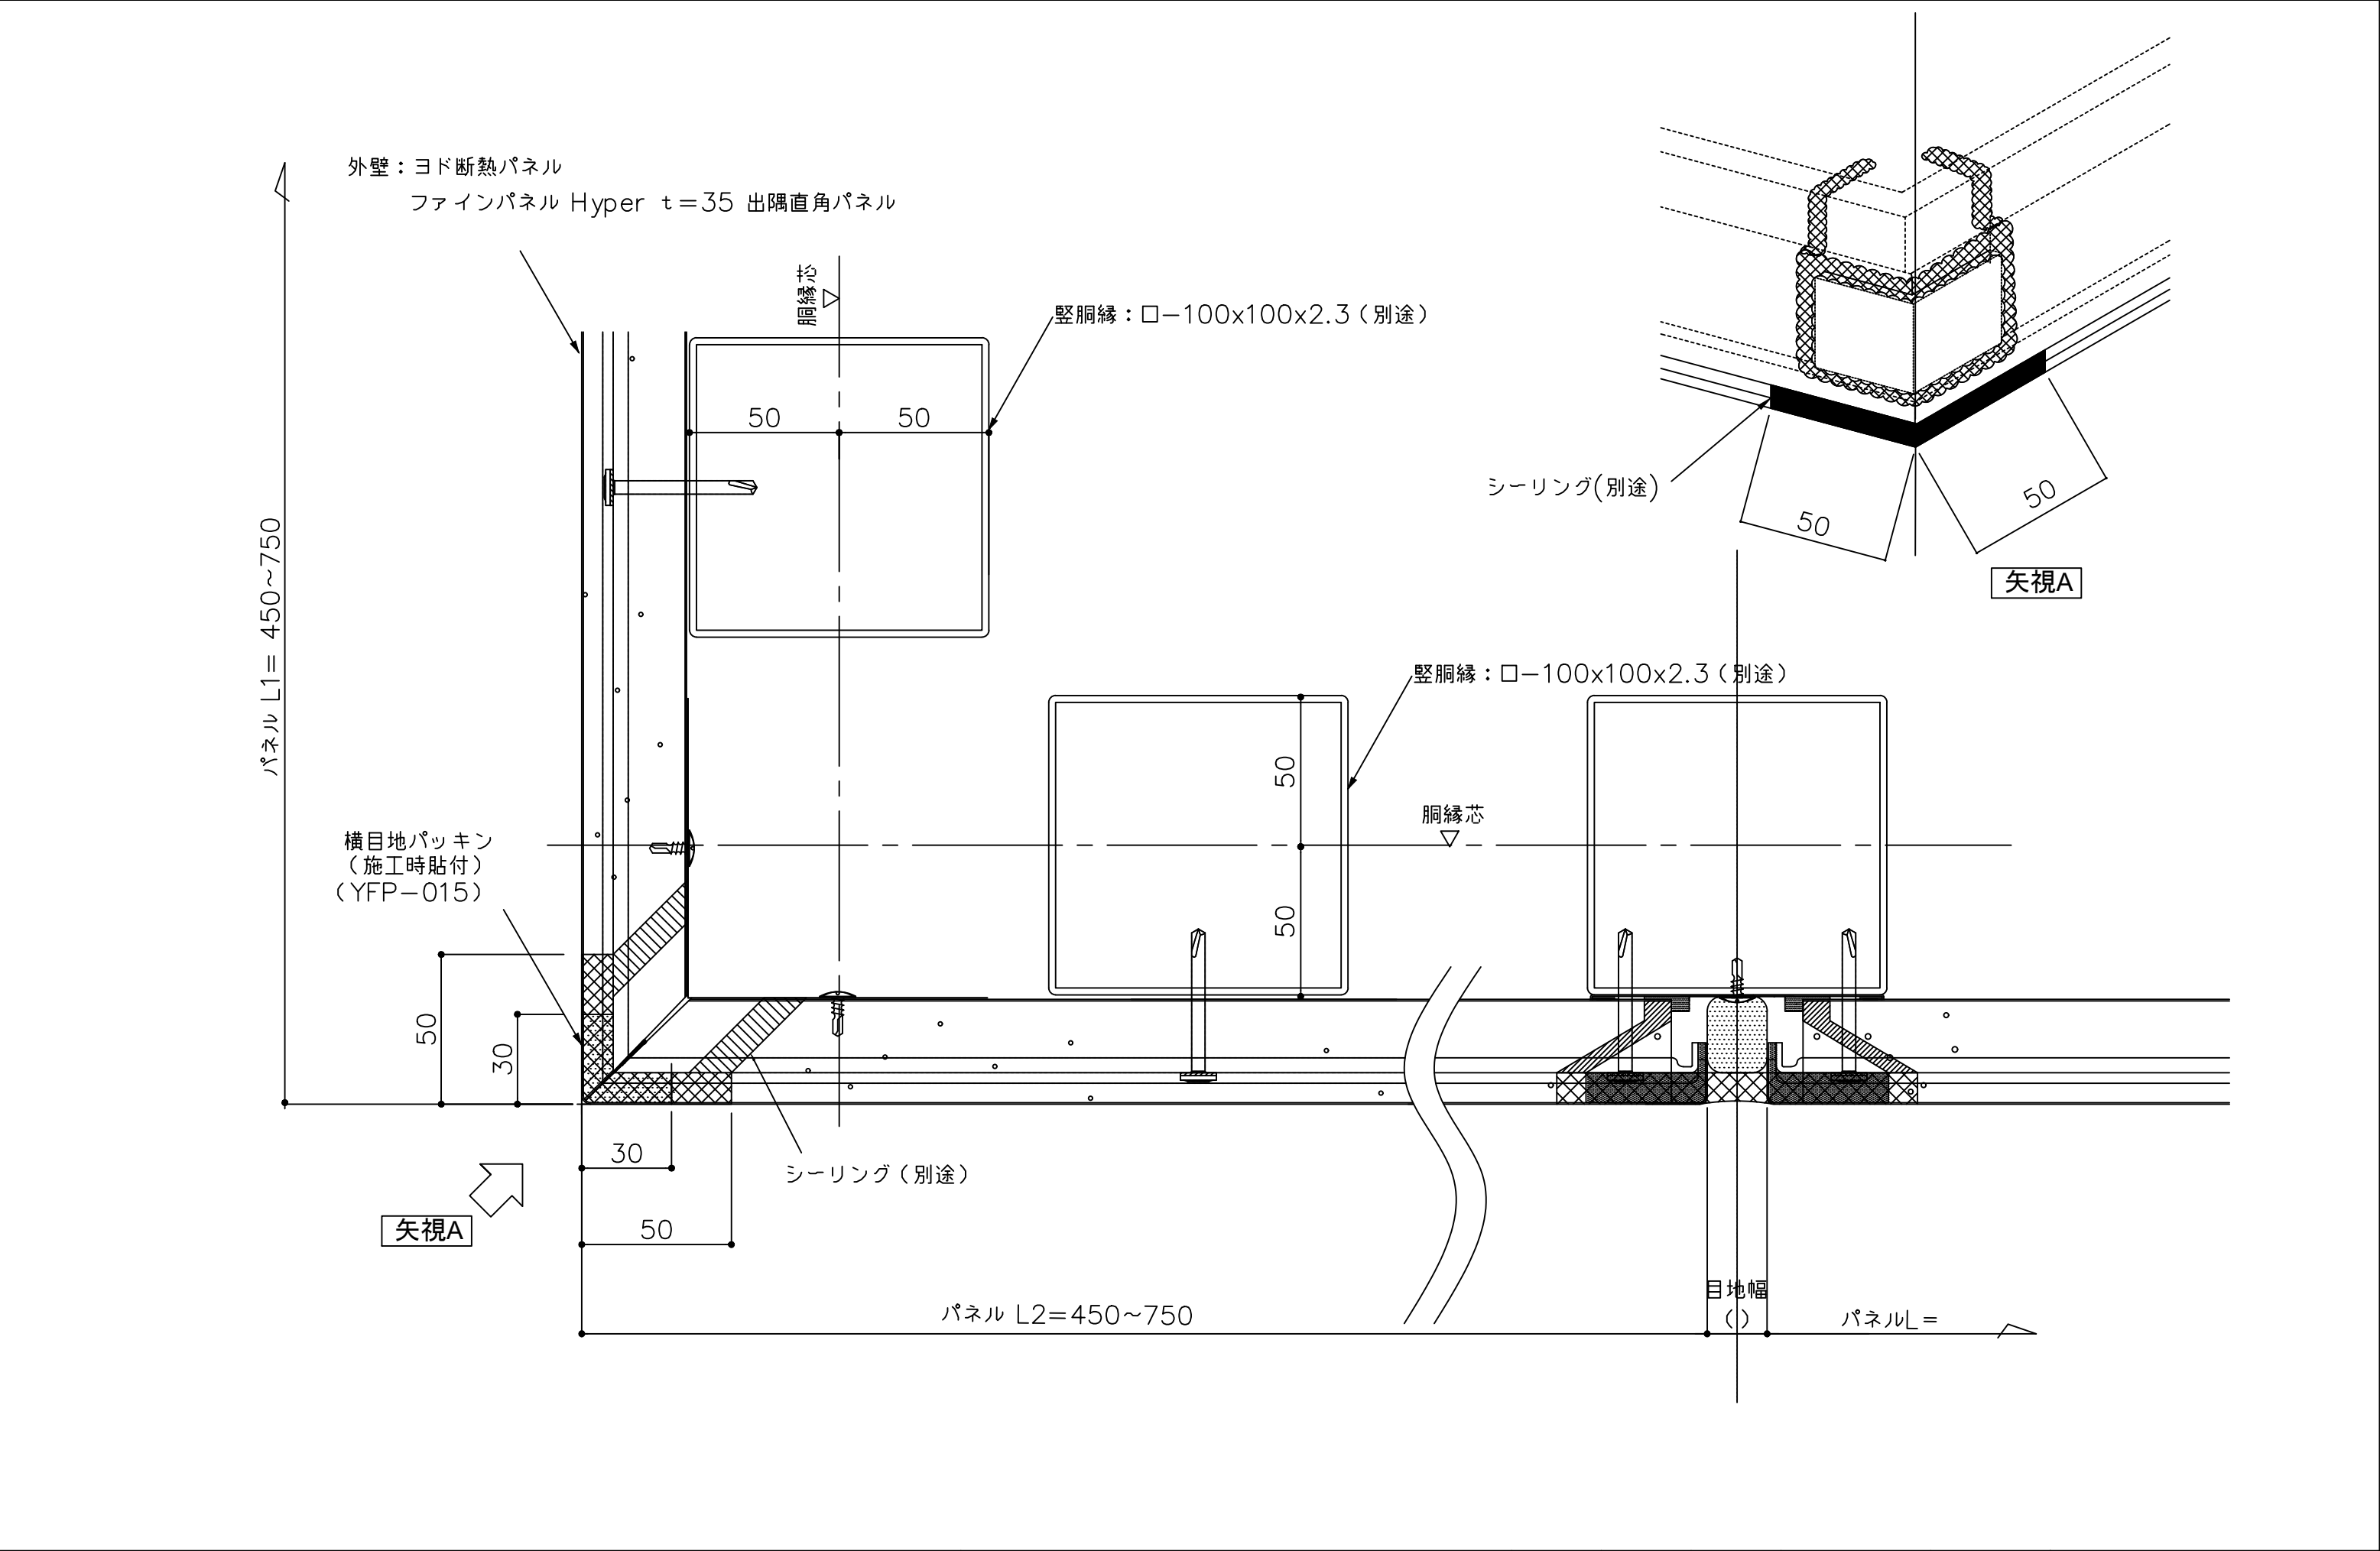

備考	△	名 称	ヨド断熱パネル ファインパネル Hyper t35	製図	担当	承認	日付	図面 No.	
	△						2025.10.1		
	△	図面名	出隅部詳細図 (横張 出隅直角パネル)				縮 尺	YFP35Y086	
	△						1:2		