


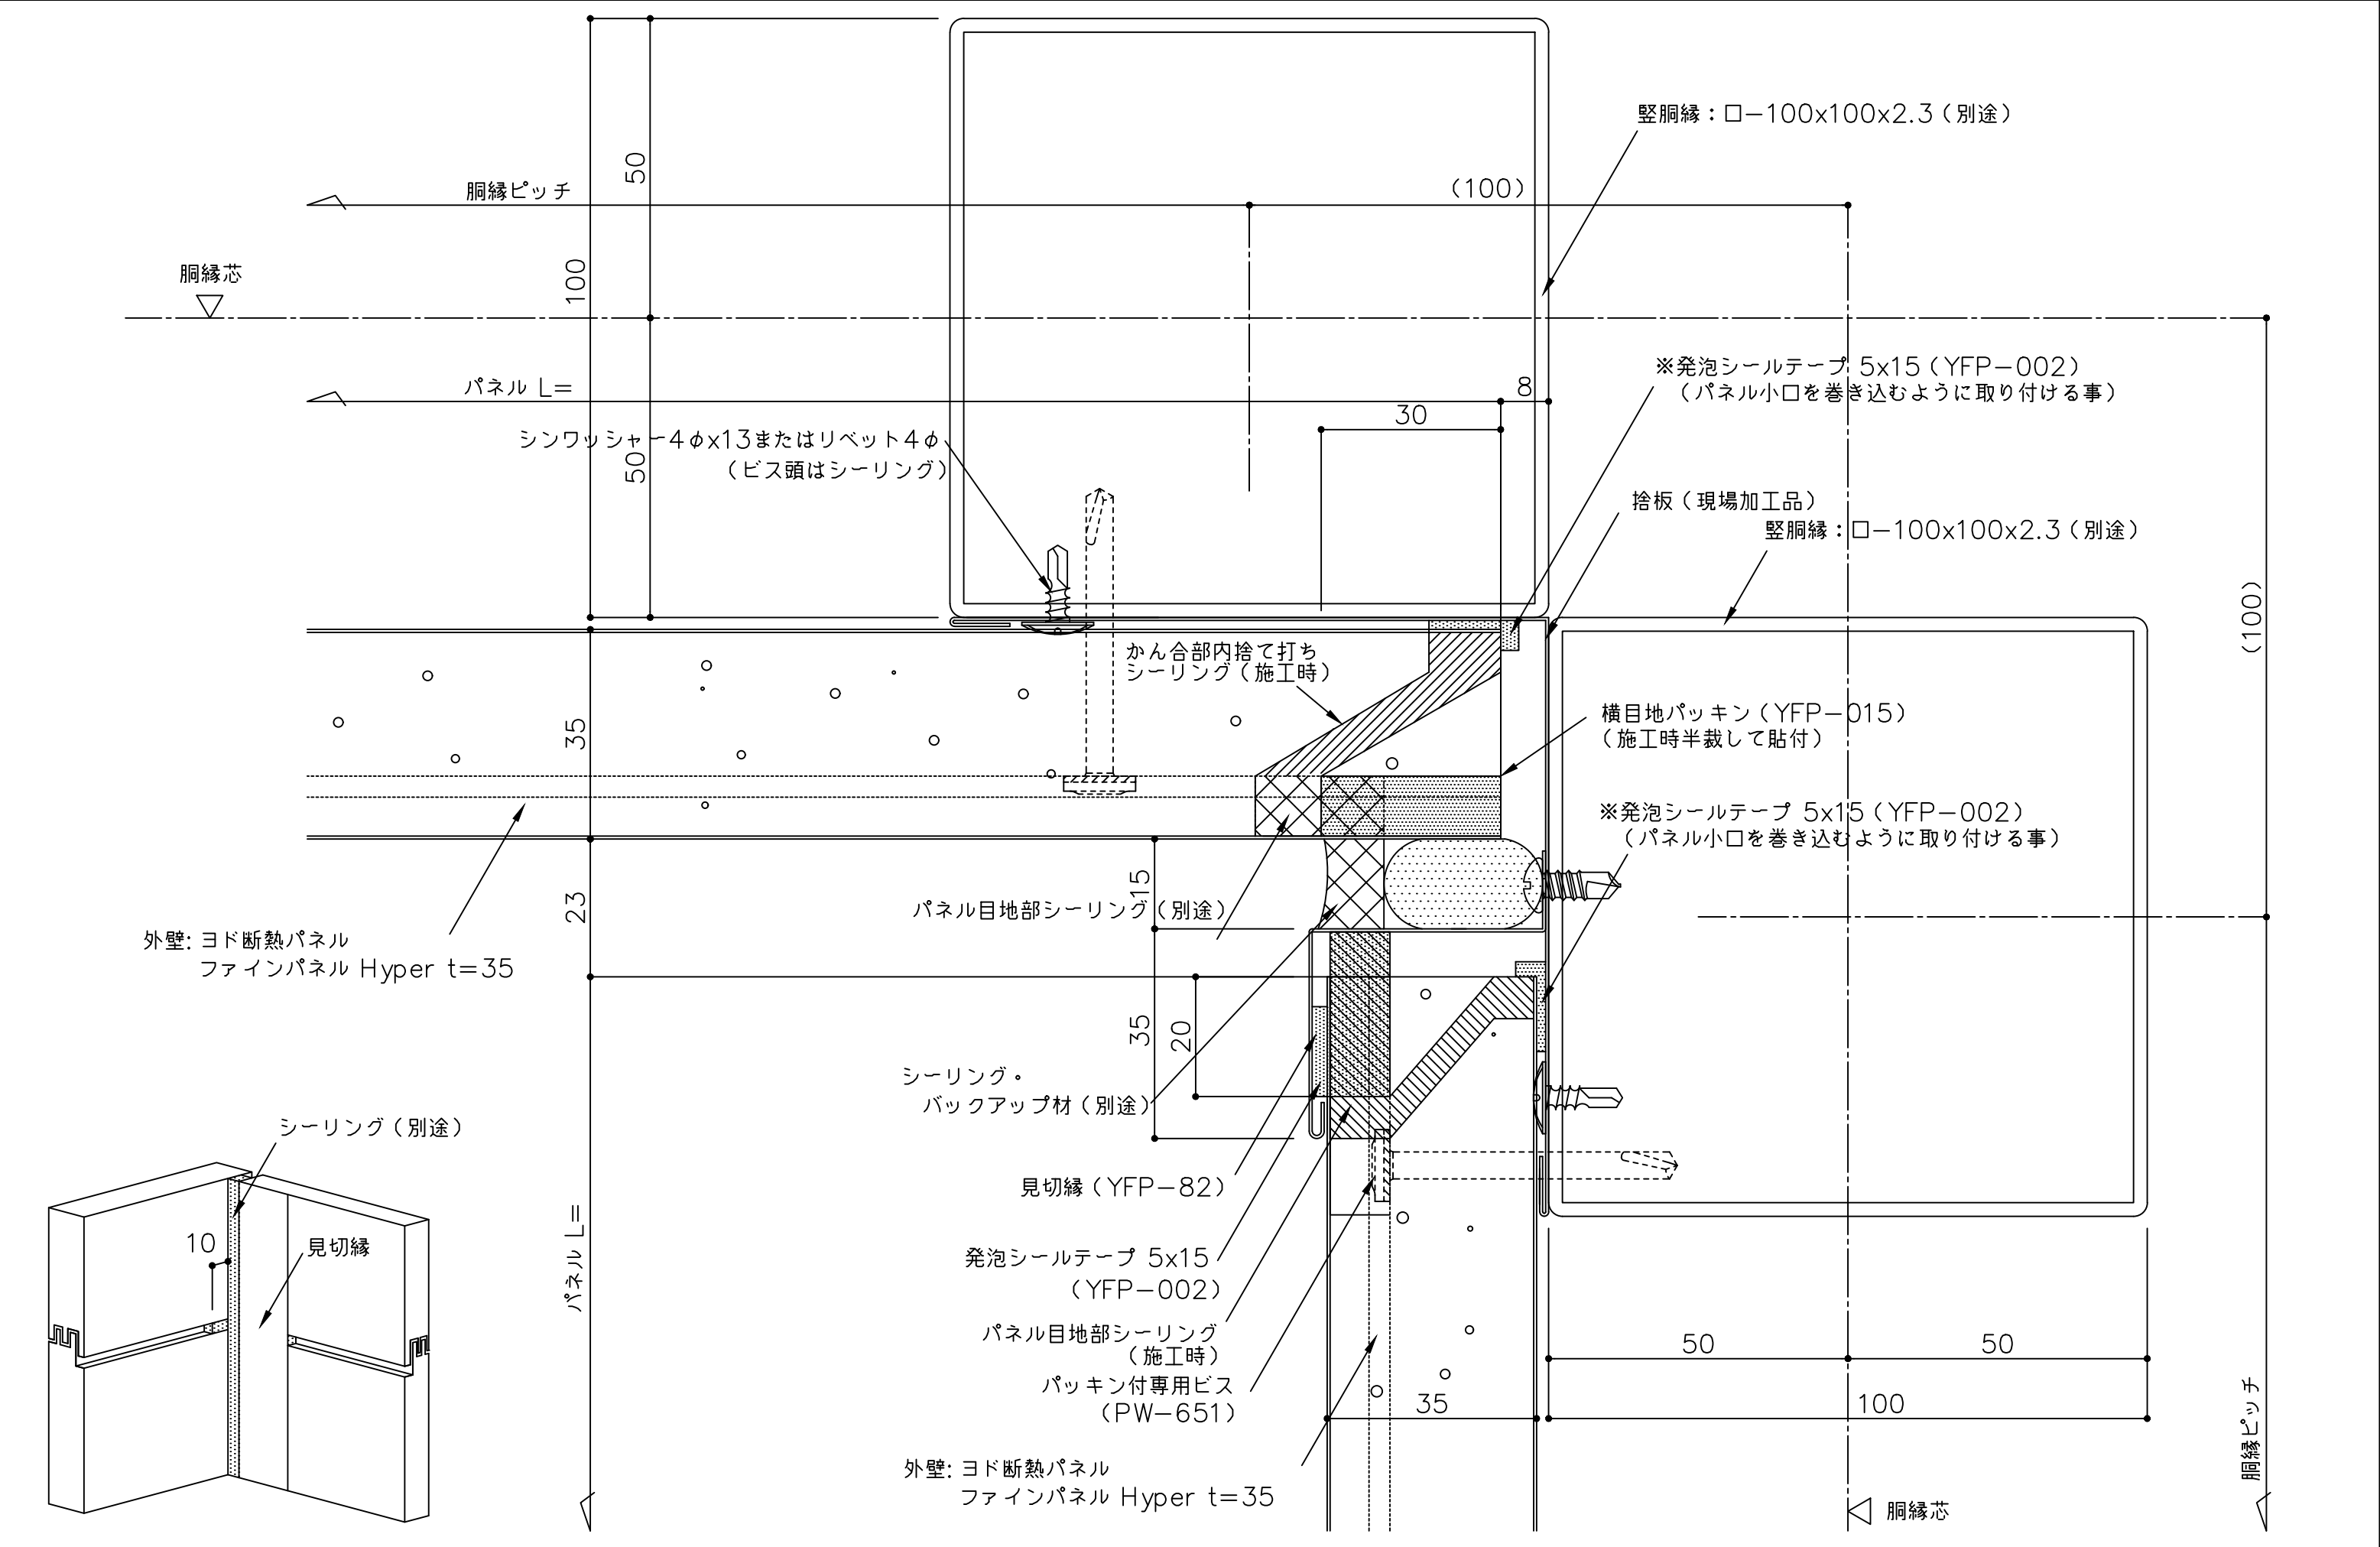

備考	△ () 寸法は設計による	名 称	ヨド断熱パネル ファインパネル Hyper t35	製図	担当	承認	日付	2025.10.1	図面 No. YFP35Y091	
	△	図面名	入隅部詳細図 (横張 見切縁仕上げ仕様)				縮 尺	1:1		
	△									
	△									