


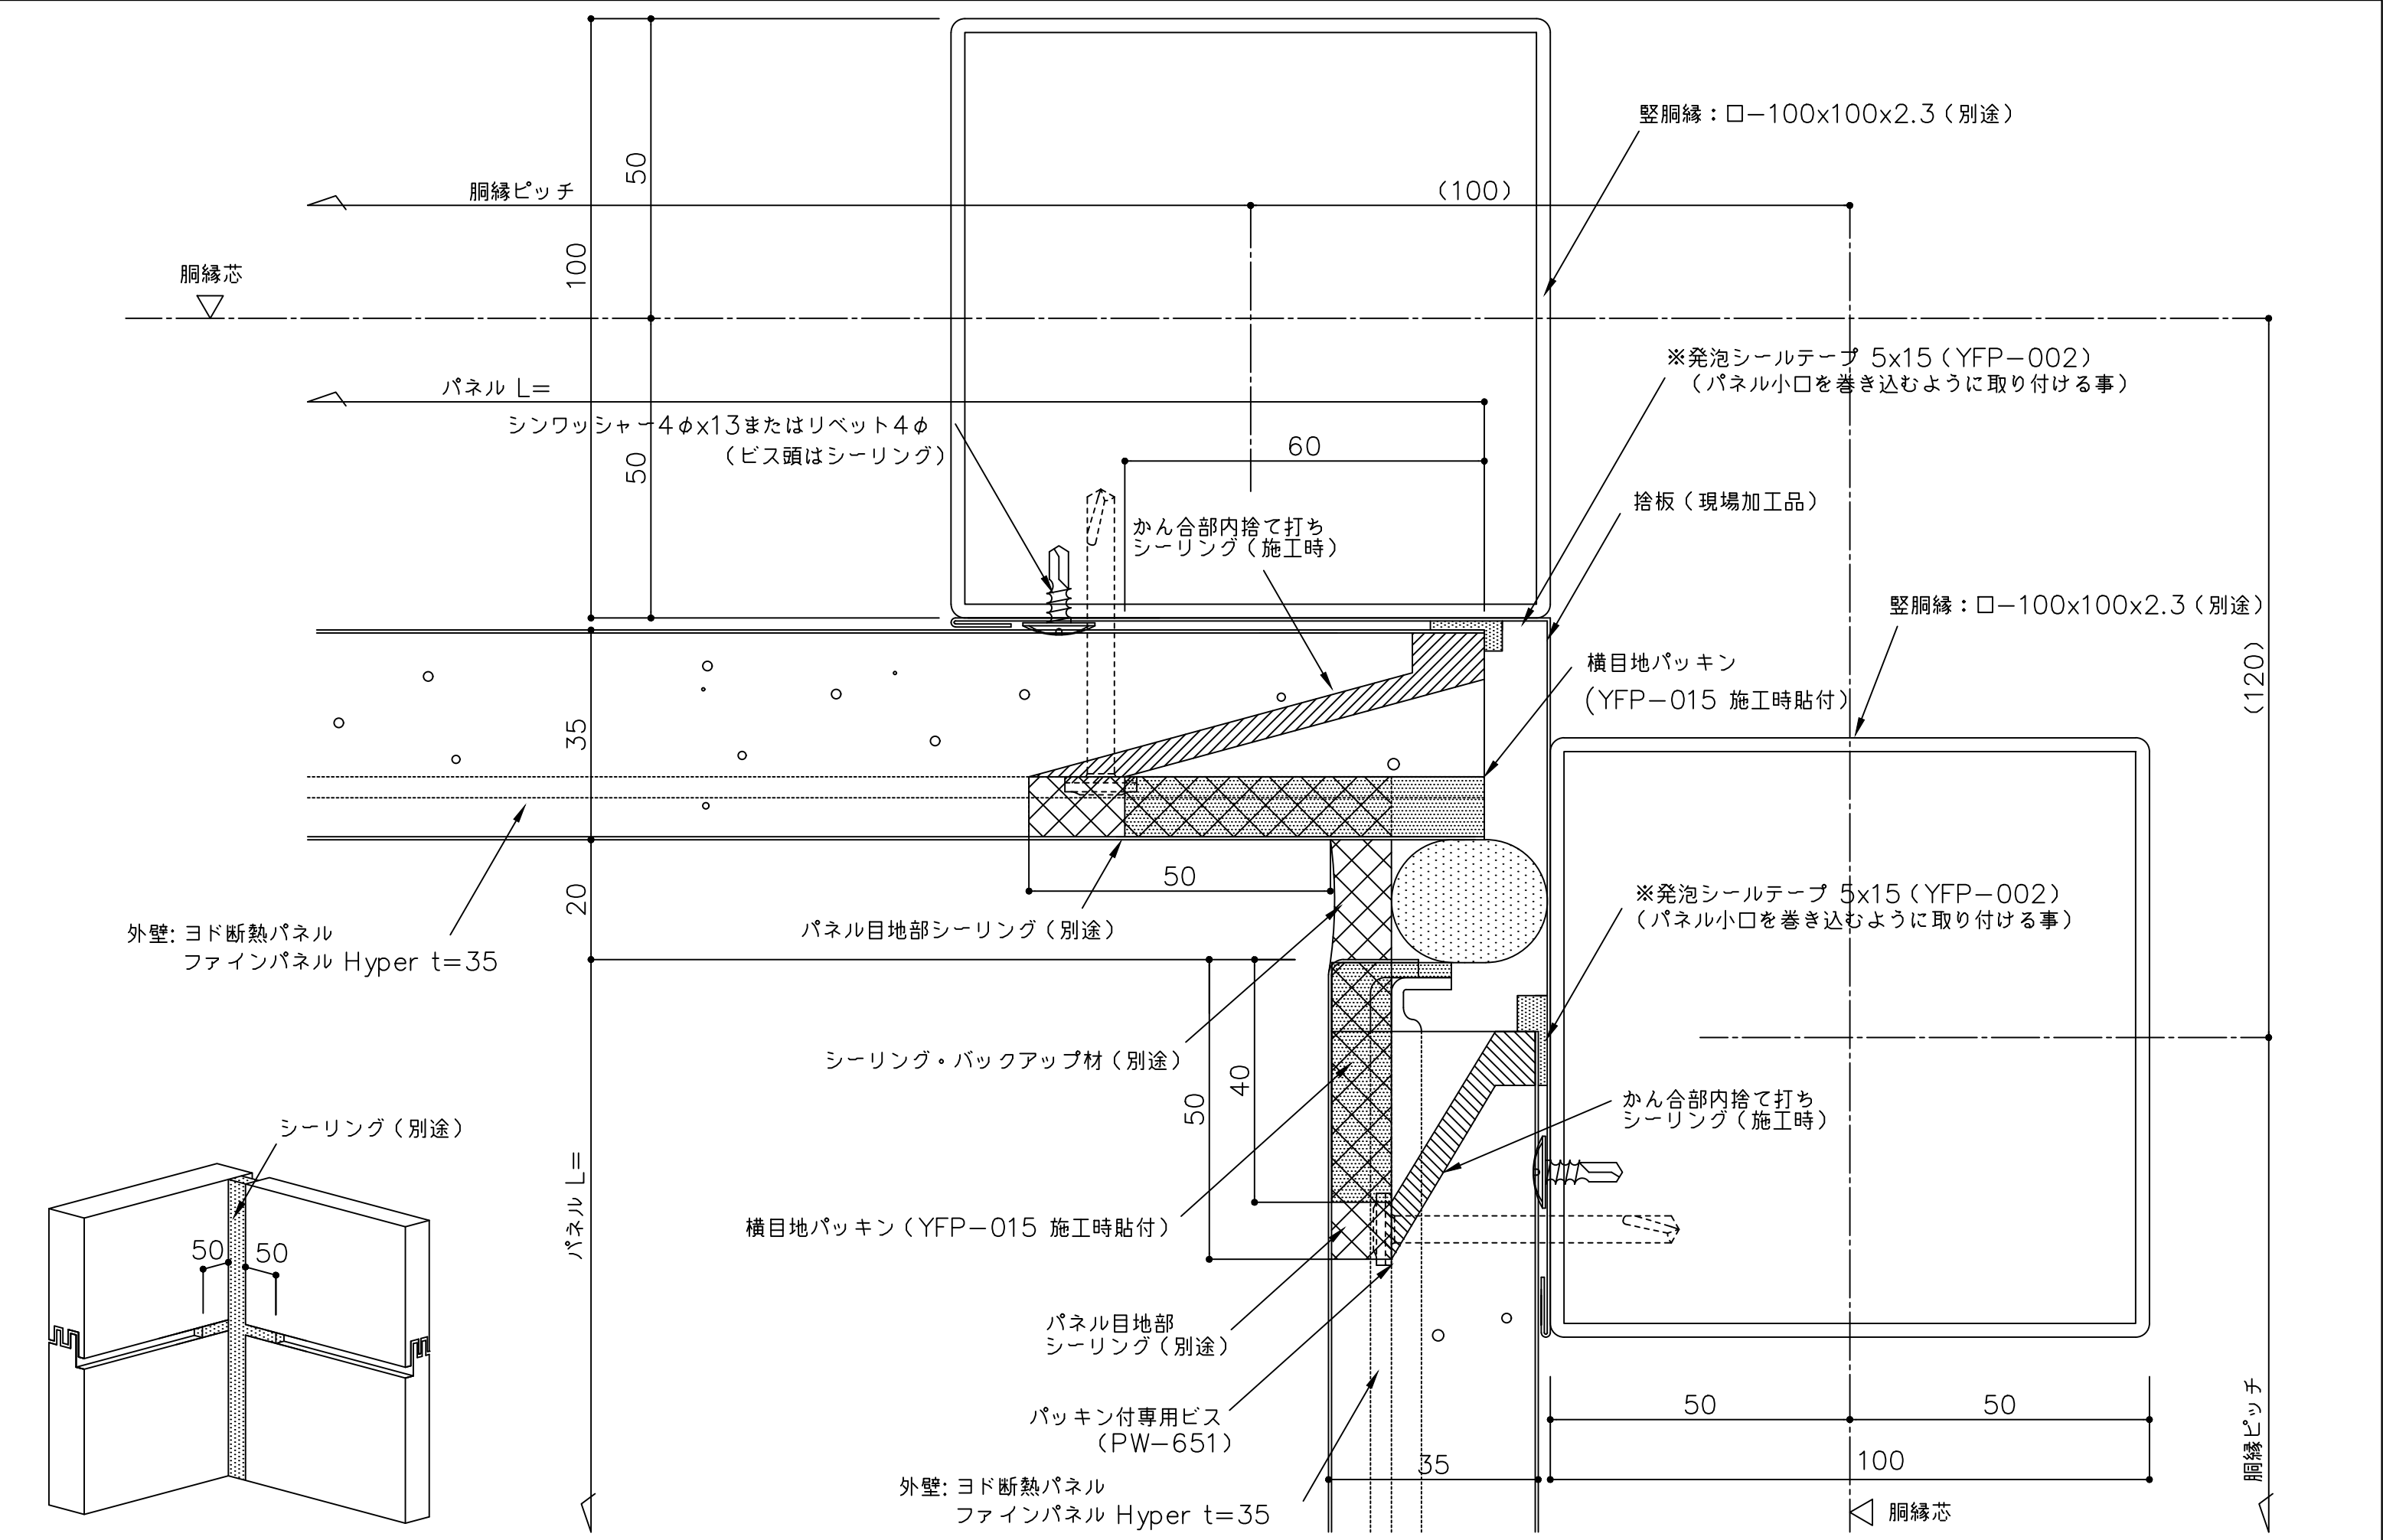

備考	△（ ）寸法は設計による	名 称	ヨド断熱パネル ファインパネル Hyper t35	製図	担当	承認	日付	2025.10.1	図面 No.	
	△	図面名	入隅部詳細図 （横張 シーリング目地仕上げ仕様）				縮 尺	1:1		
	△									
	△									