


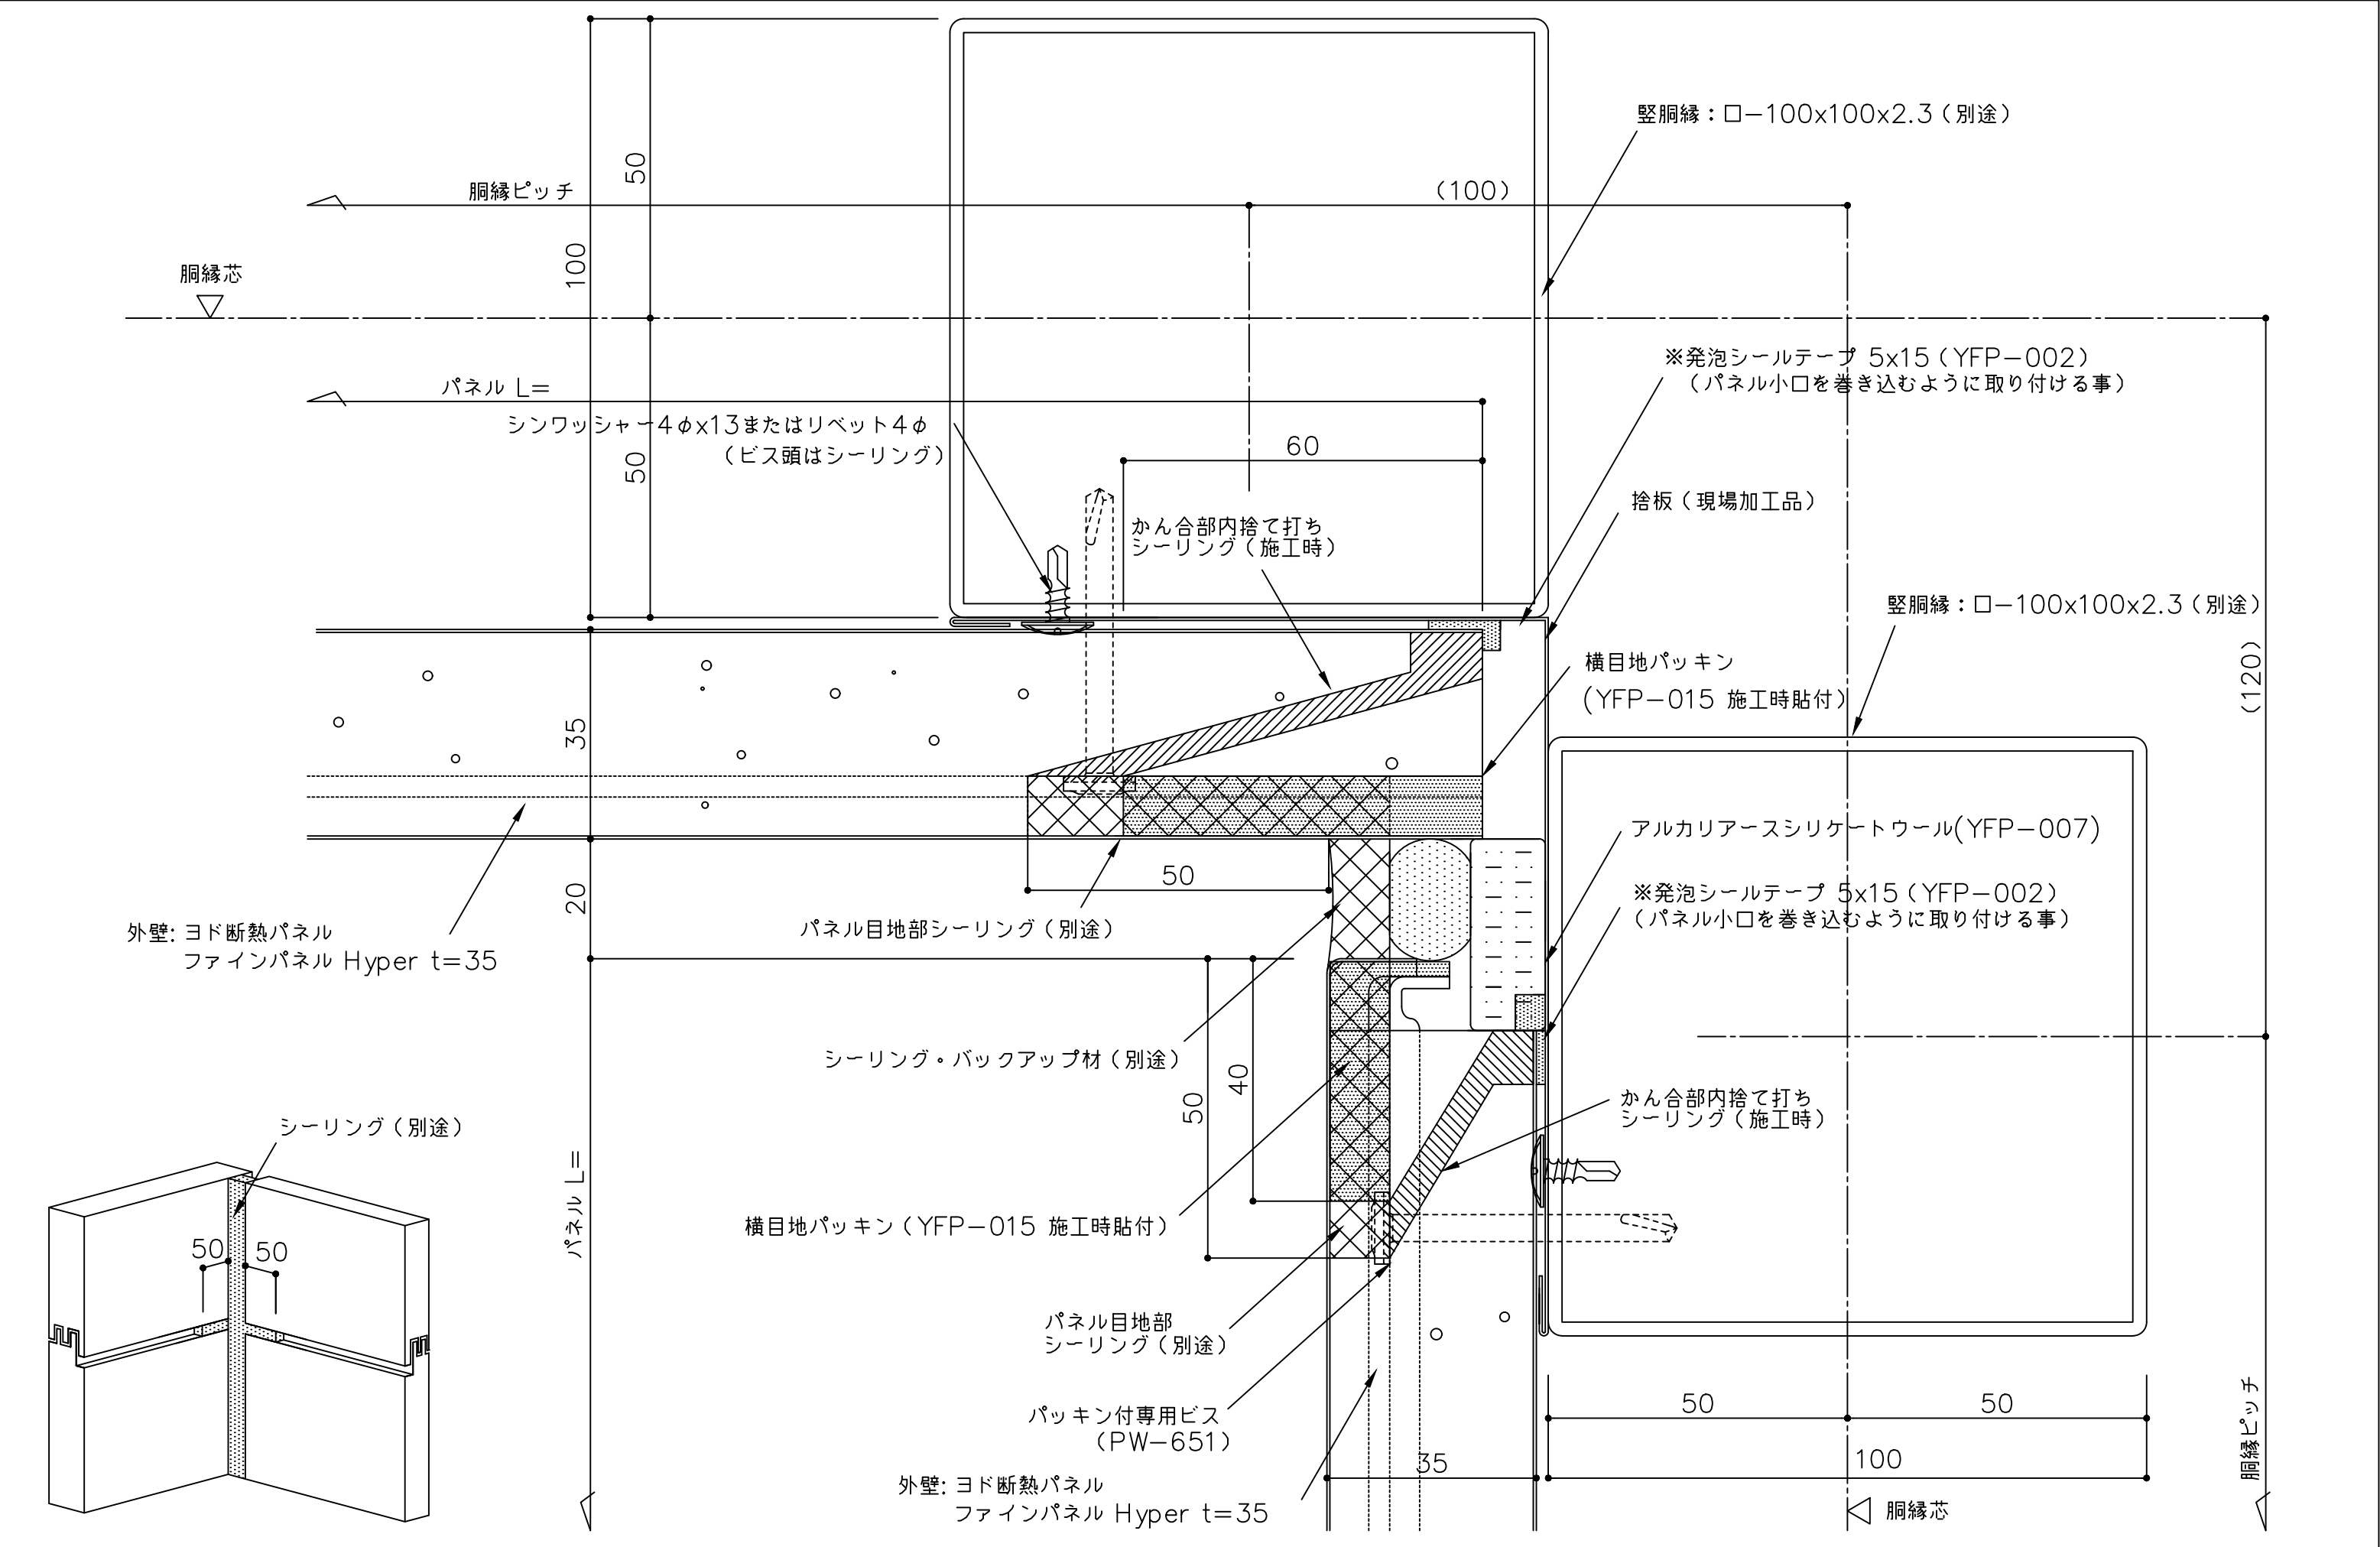

備考	△（ ）寸法は設計による	名 称	ヨド断熱パネル ファインパネル Hyper t35			製図	担当	承認	日付	図面 No.	
	△								2025.10.1	YFP35Y092B	
	△		縮 尺								
	△		1:1								
	△	図面名	入隅部詳細図（横張 シーリング目地仕上げ・PB内装防耐火構造仕様）								