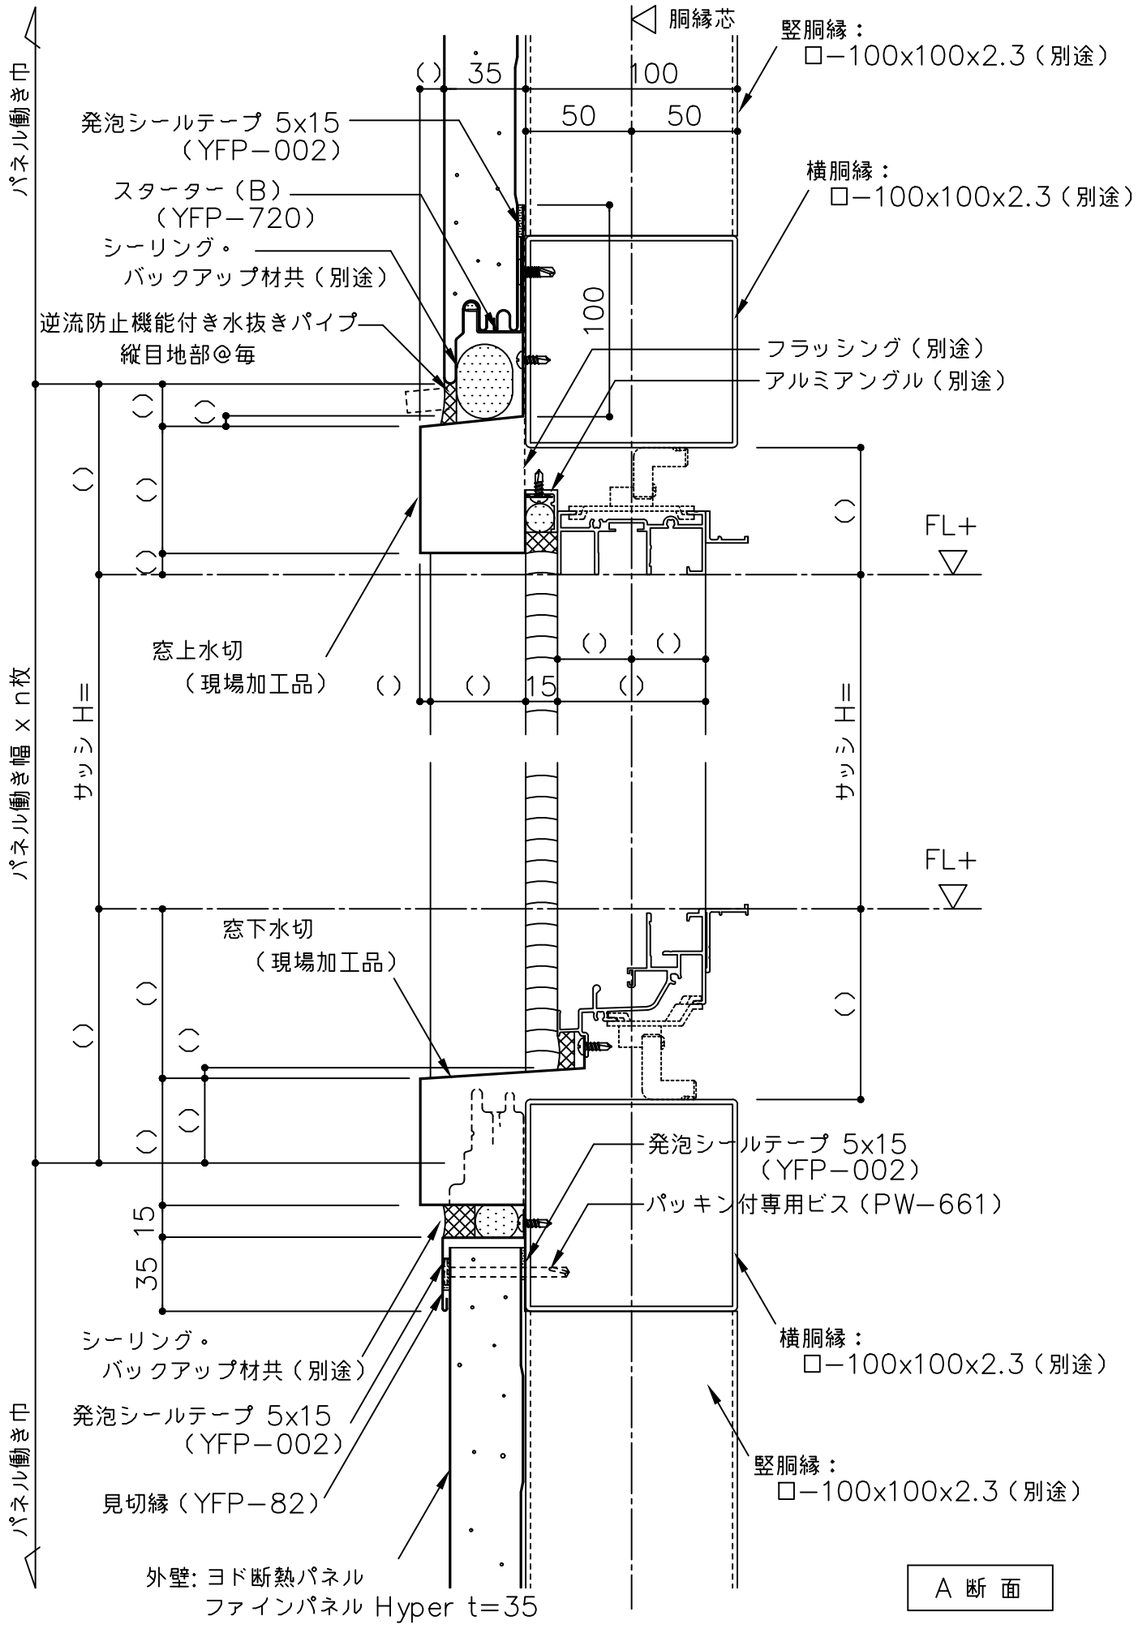

A 断 面

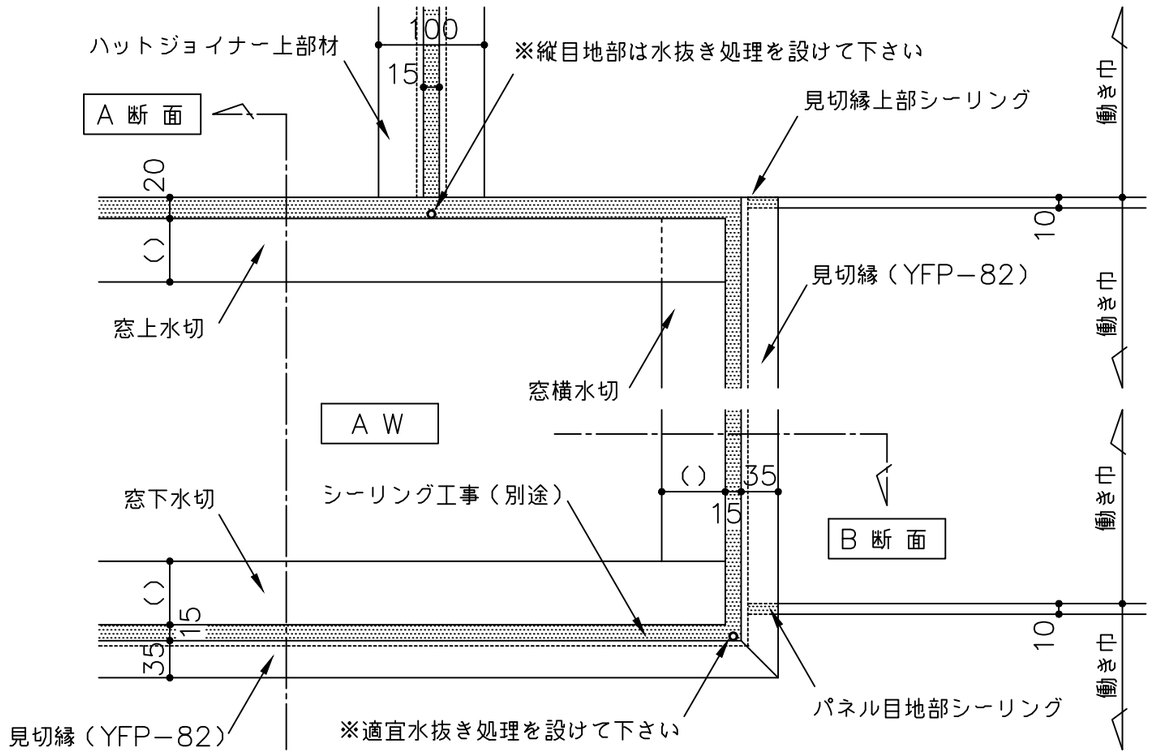

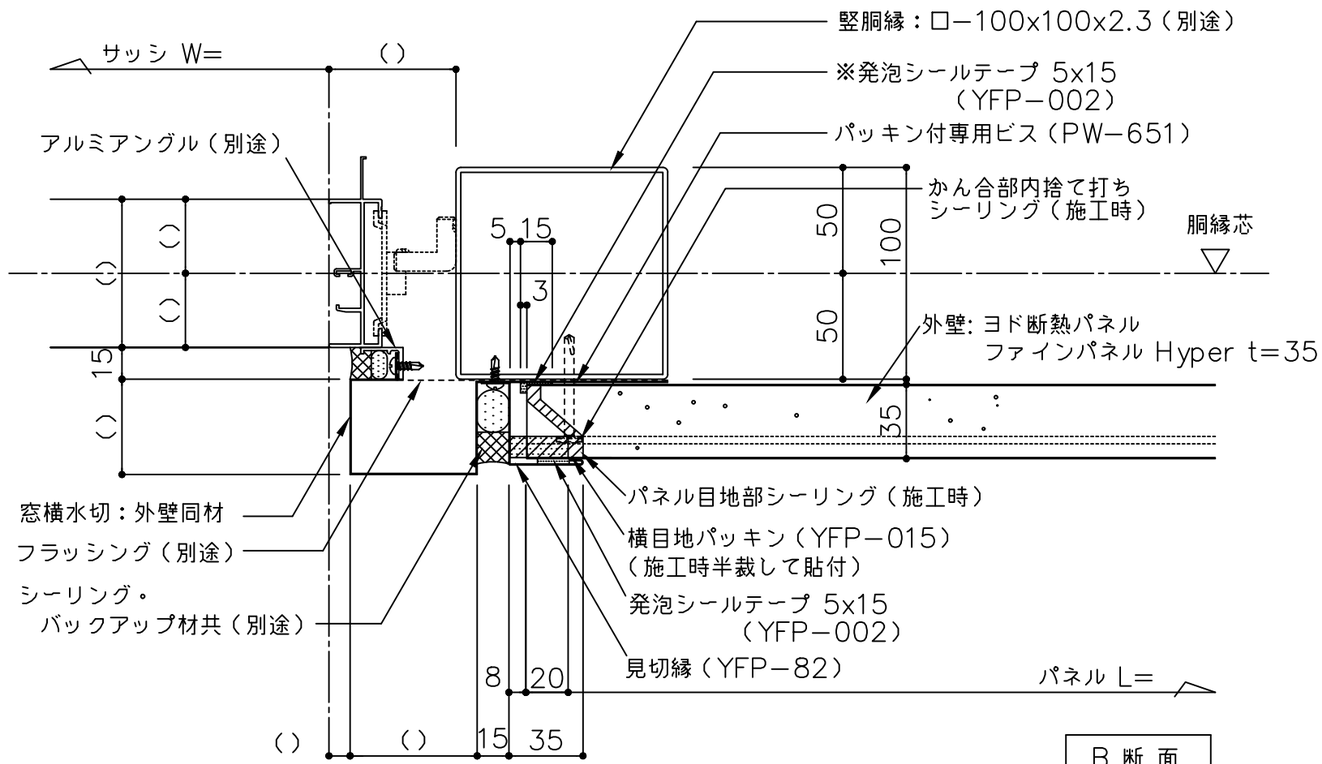

B 断 面

※窓横水切へ取付る発泡シールテープはパネル小口を巻き込むように取り付ける事

備 考 ⚠1（ ）寸法は設計による ⚠2 ⚠3 ⚠4	名 称 ヨド断熱パネル ファインパネル Hyper t35 図面名 サッシ部詳細図 （横張 見切縁仕上げ）	製図	担当	承認	日付 2025.10.1 縮 尺 1:3	図面 No. YFP35Y101

YODOKO