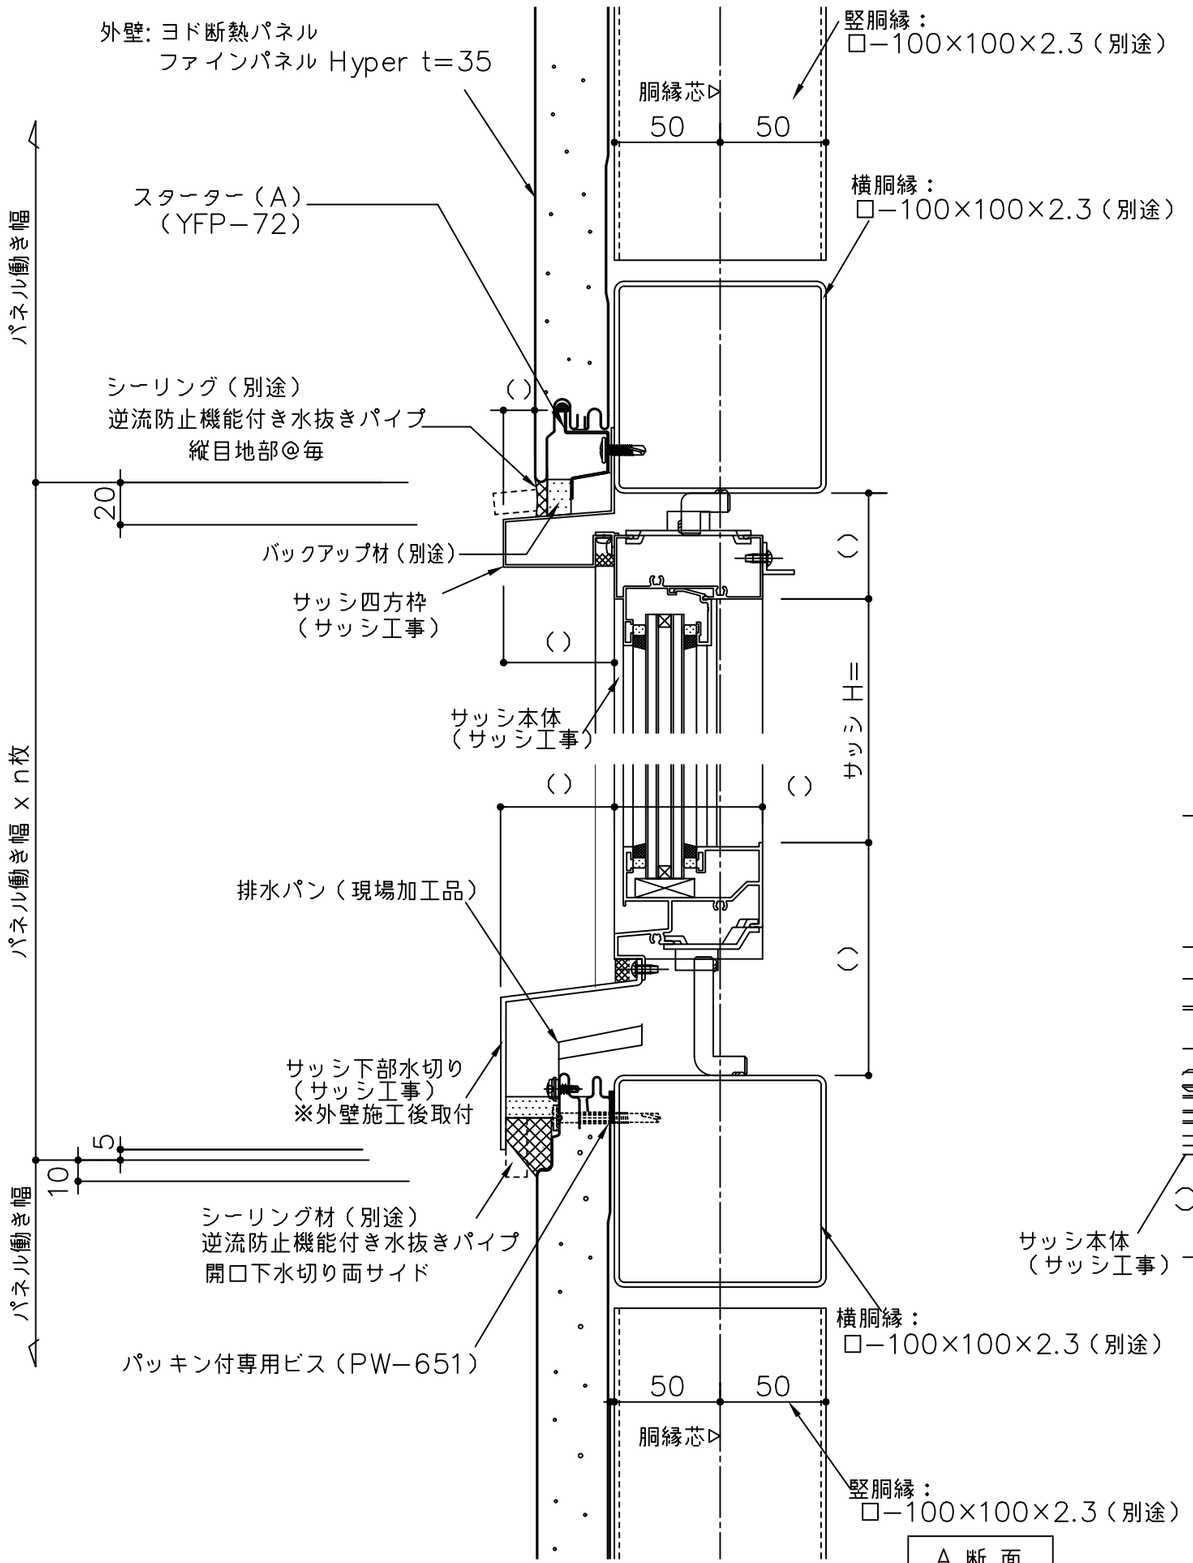

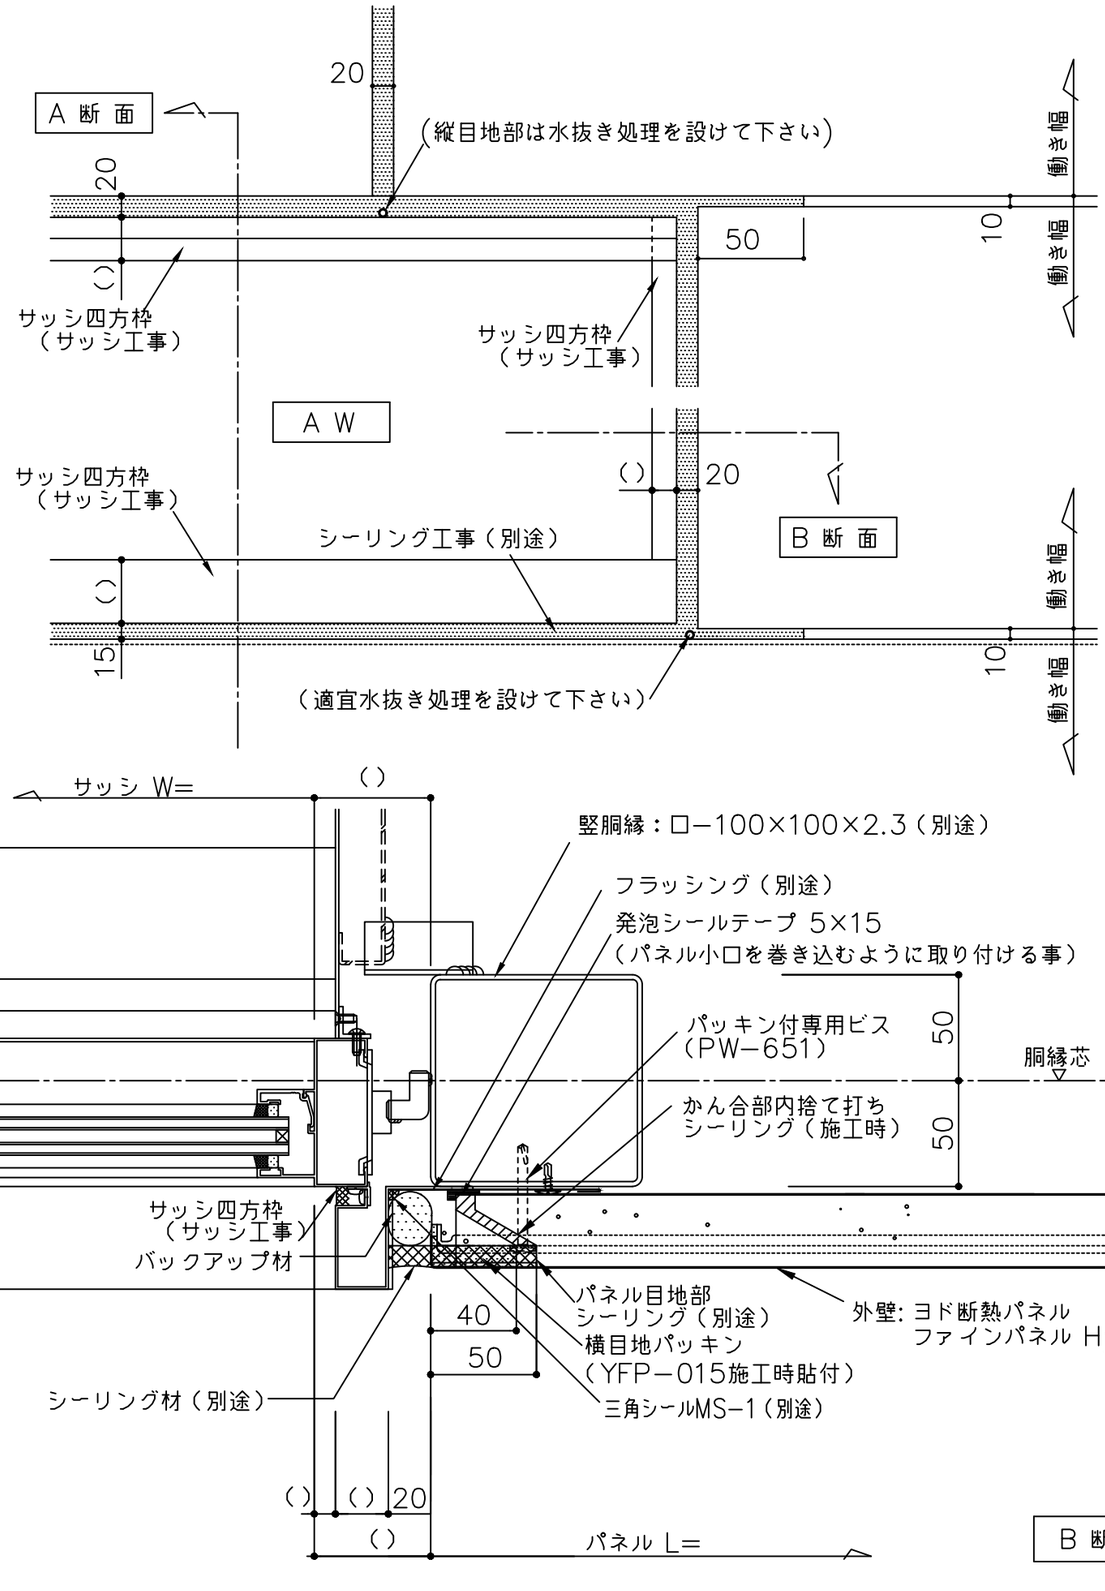

※窓横水切へ取付る発泡シールテープはパネル小口を巻き込むように取り付ける事

備 考 ⚠1（ ）寸法は設計による ⚠2 ⚠3 ⚠4	ヨド断熱パネル ファインパネル Hyper t35 図面名 サッシ部詳細図 （横張 シーリング目地仕上げ）				日付 2025.10.1 縮 尺 1:3	YFP35Y102	YODOKO