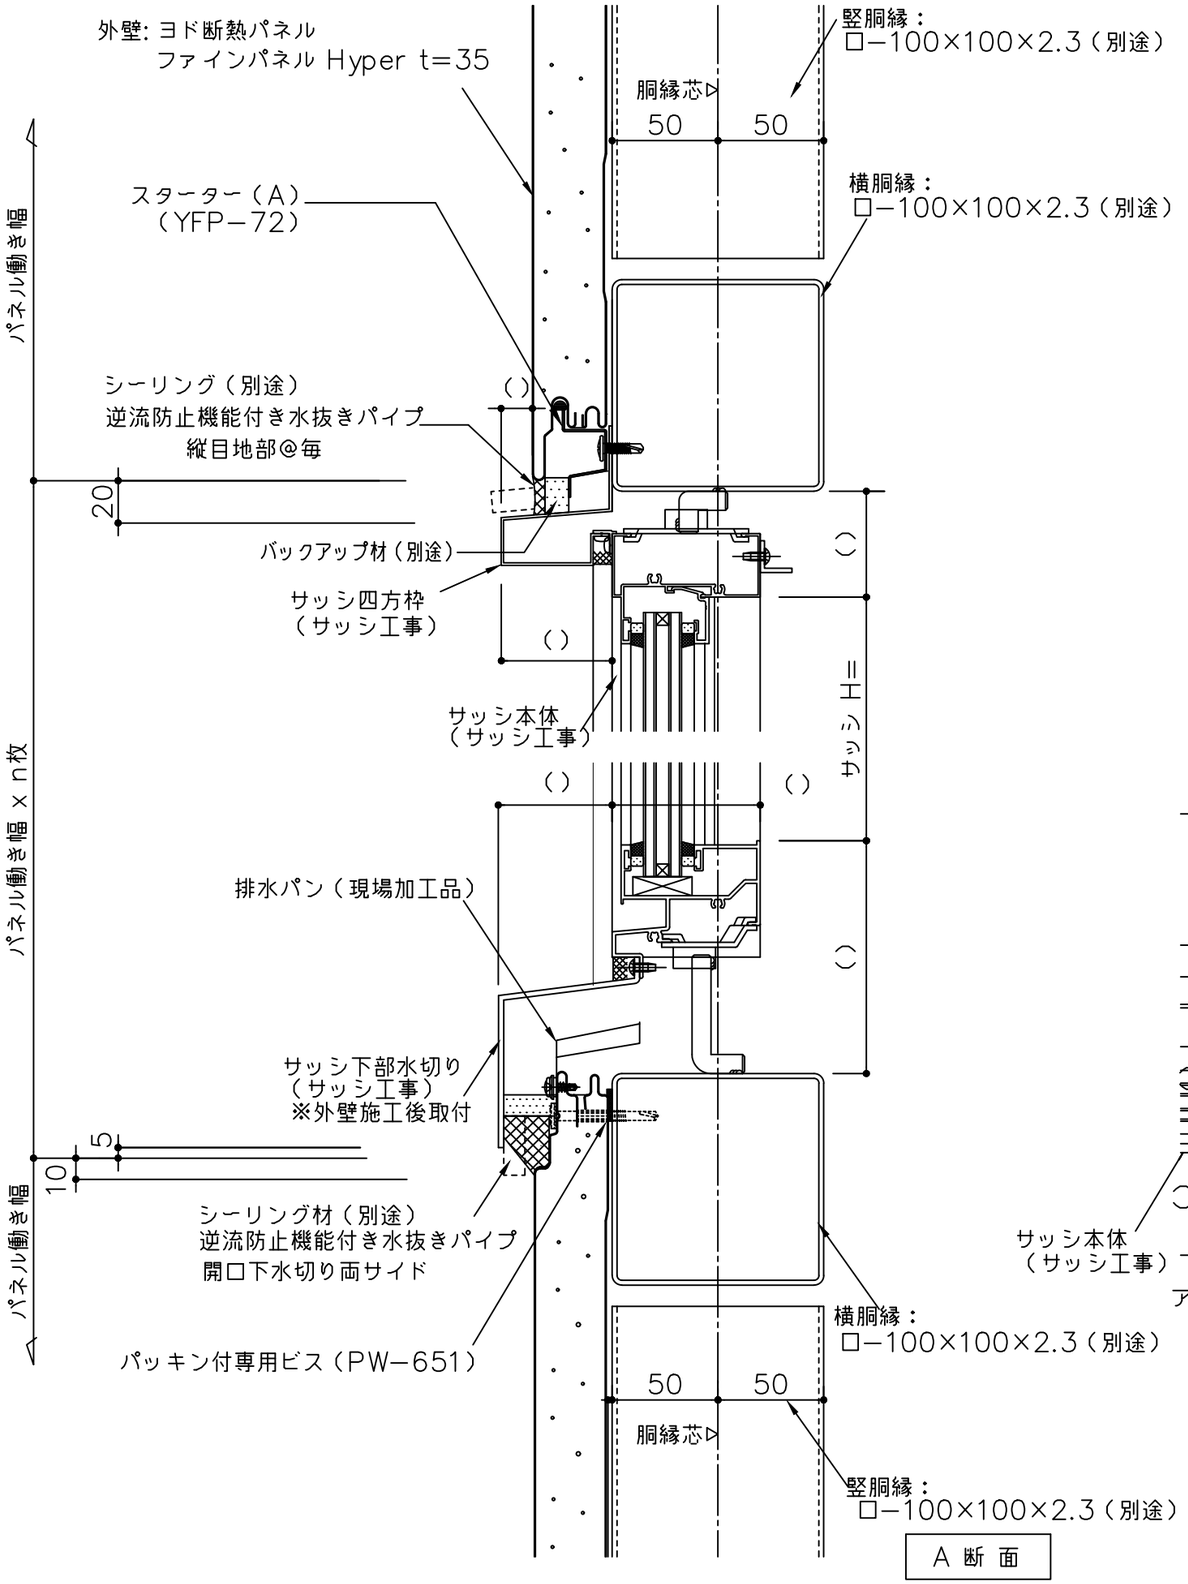

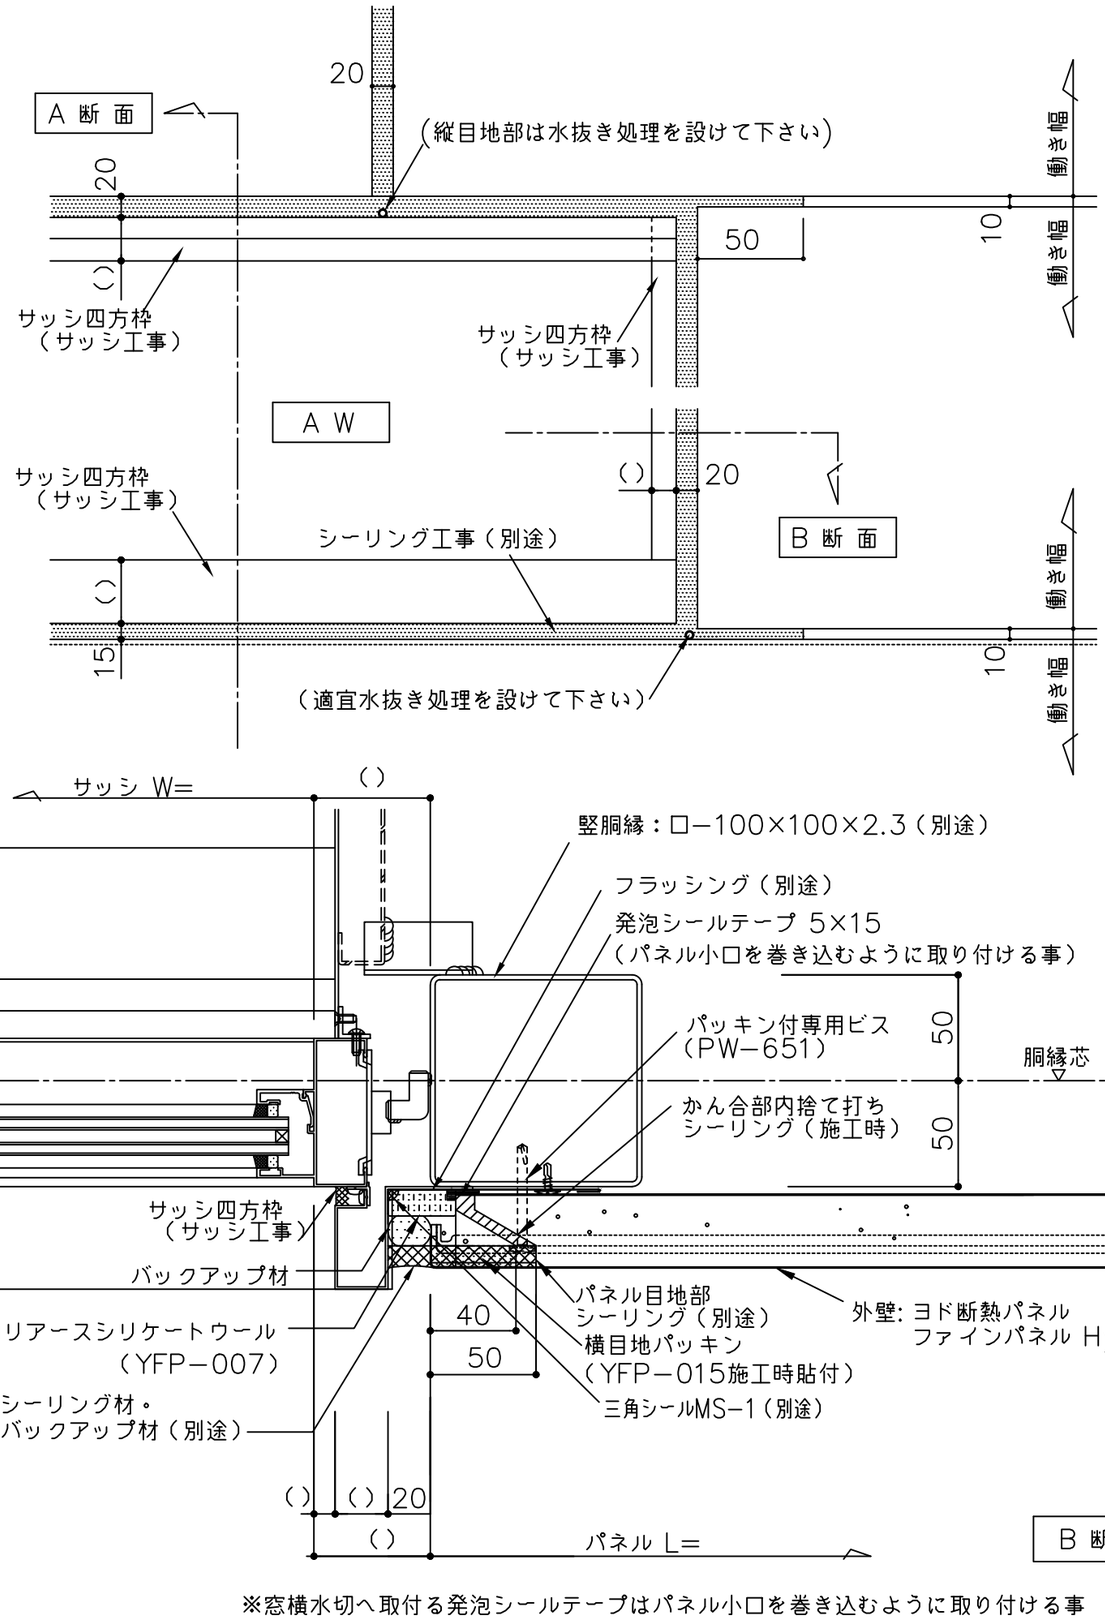

※窓横水切へ取付る発泡シールテープはパネル小口を巻き込むように取り付ける事

備 考 ⚠1（ ）寸法は設計による ⚠2 ⚠3 ⚠4	ヨド断熱パネル ファインパネル Hyper t35				日付 2025.10.1	YFP35Y102B
	図面名 サッシ部詳細図 （横張 シーリング目地仕上げ・PB内装防耐火構造仕様）				縮 尺 1:3	YODOKO