


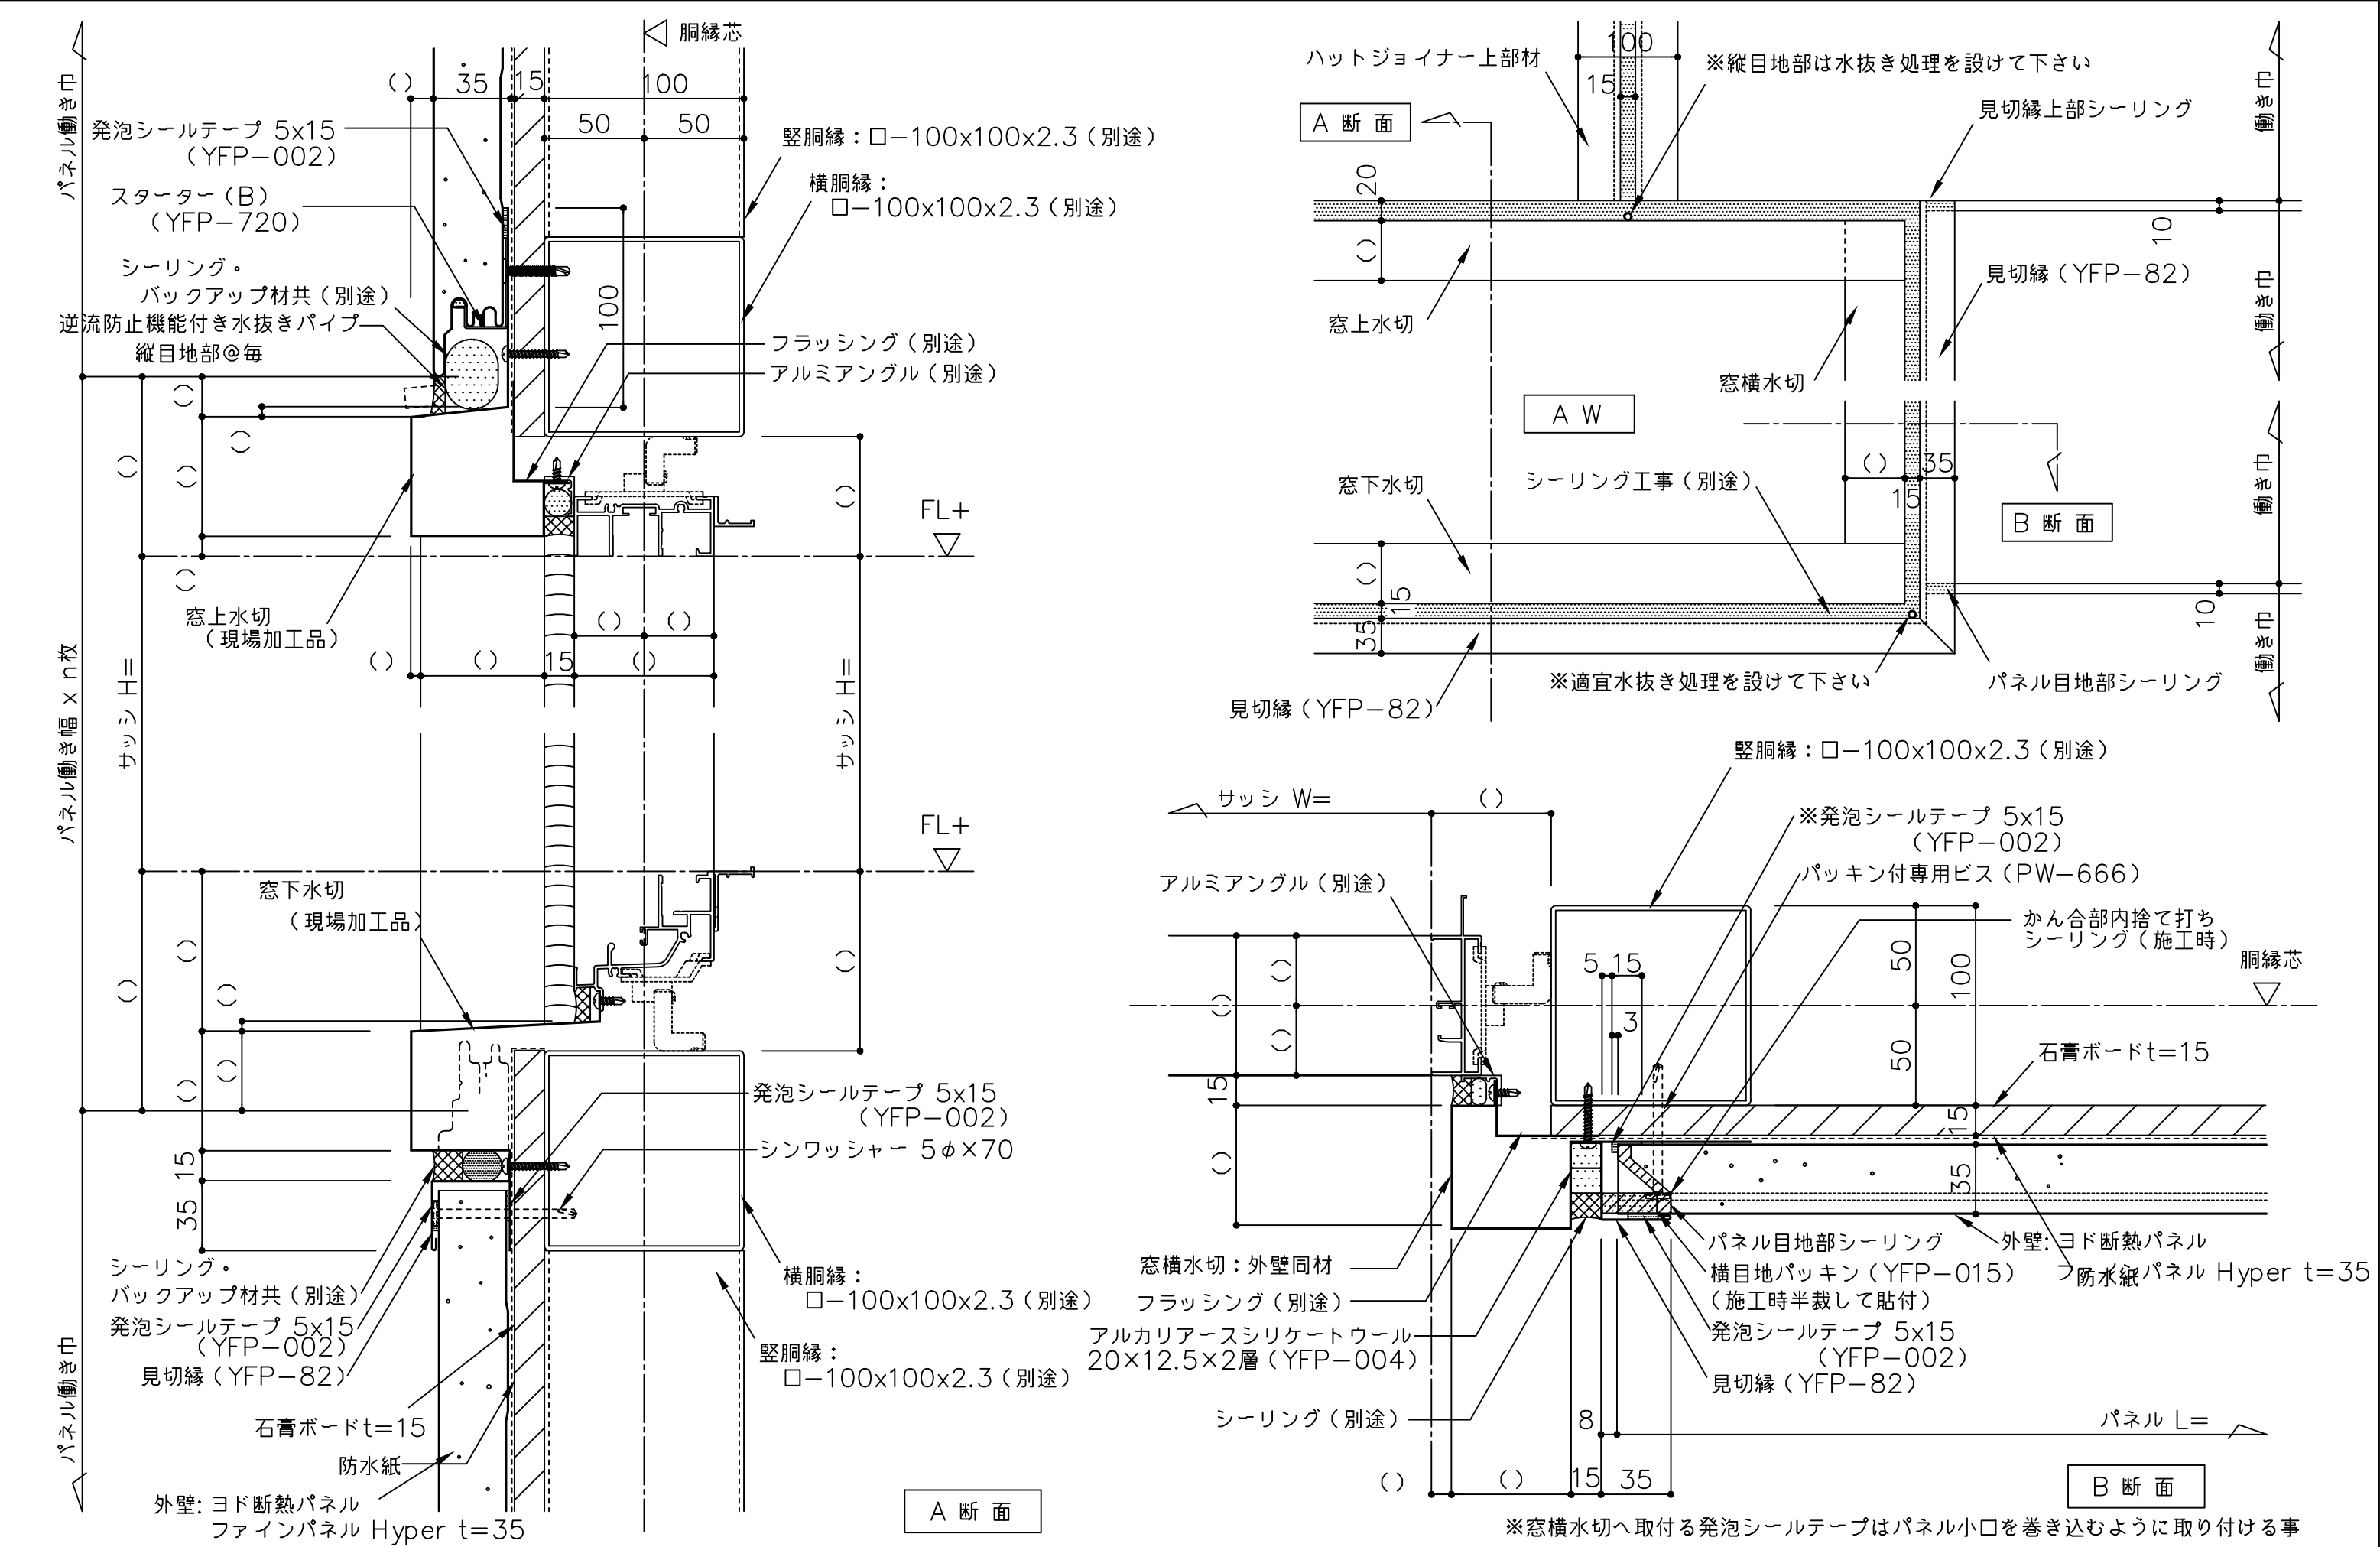

備 考	△（ ）寸法は設計による	名 称	ヨド断熱パネル ファインパネル Hyper t35			製図	担当	承認	日付	2025.10.1	図面 No.	YFP35Y103	
	△	図面名	サッシ部詳細図（横張 見切縁仕上げ・PB捨て貼り防火構造仕様）						縮 尺	1:3			
	△												
	△												
	△												