


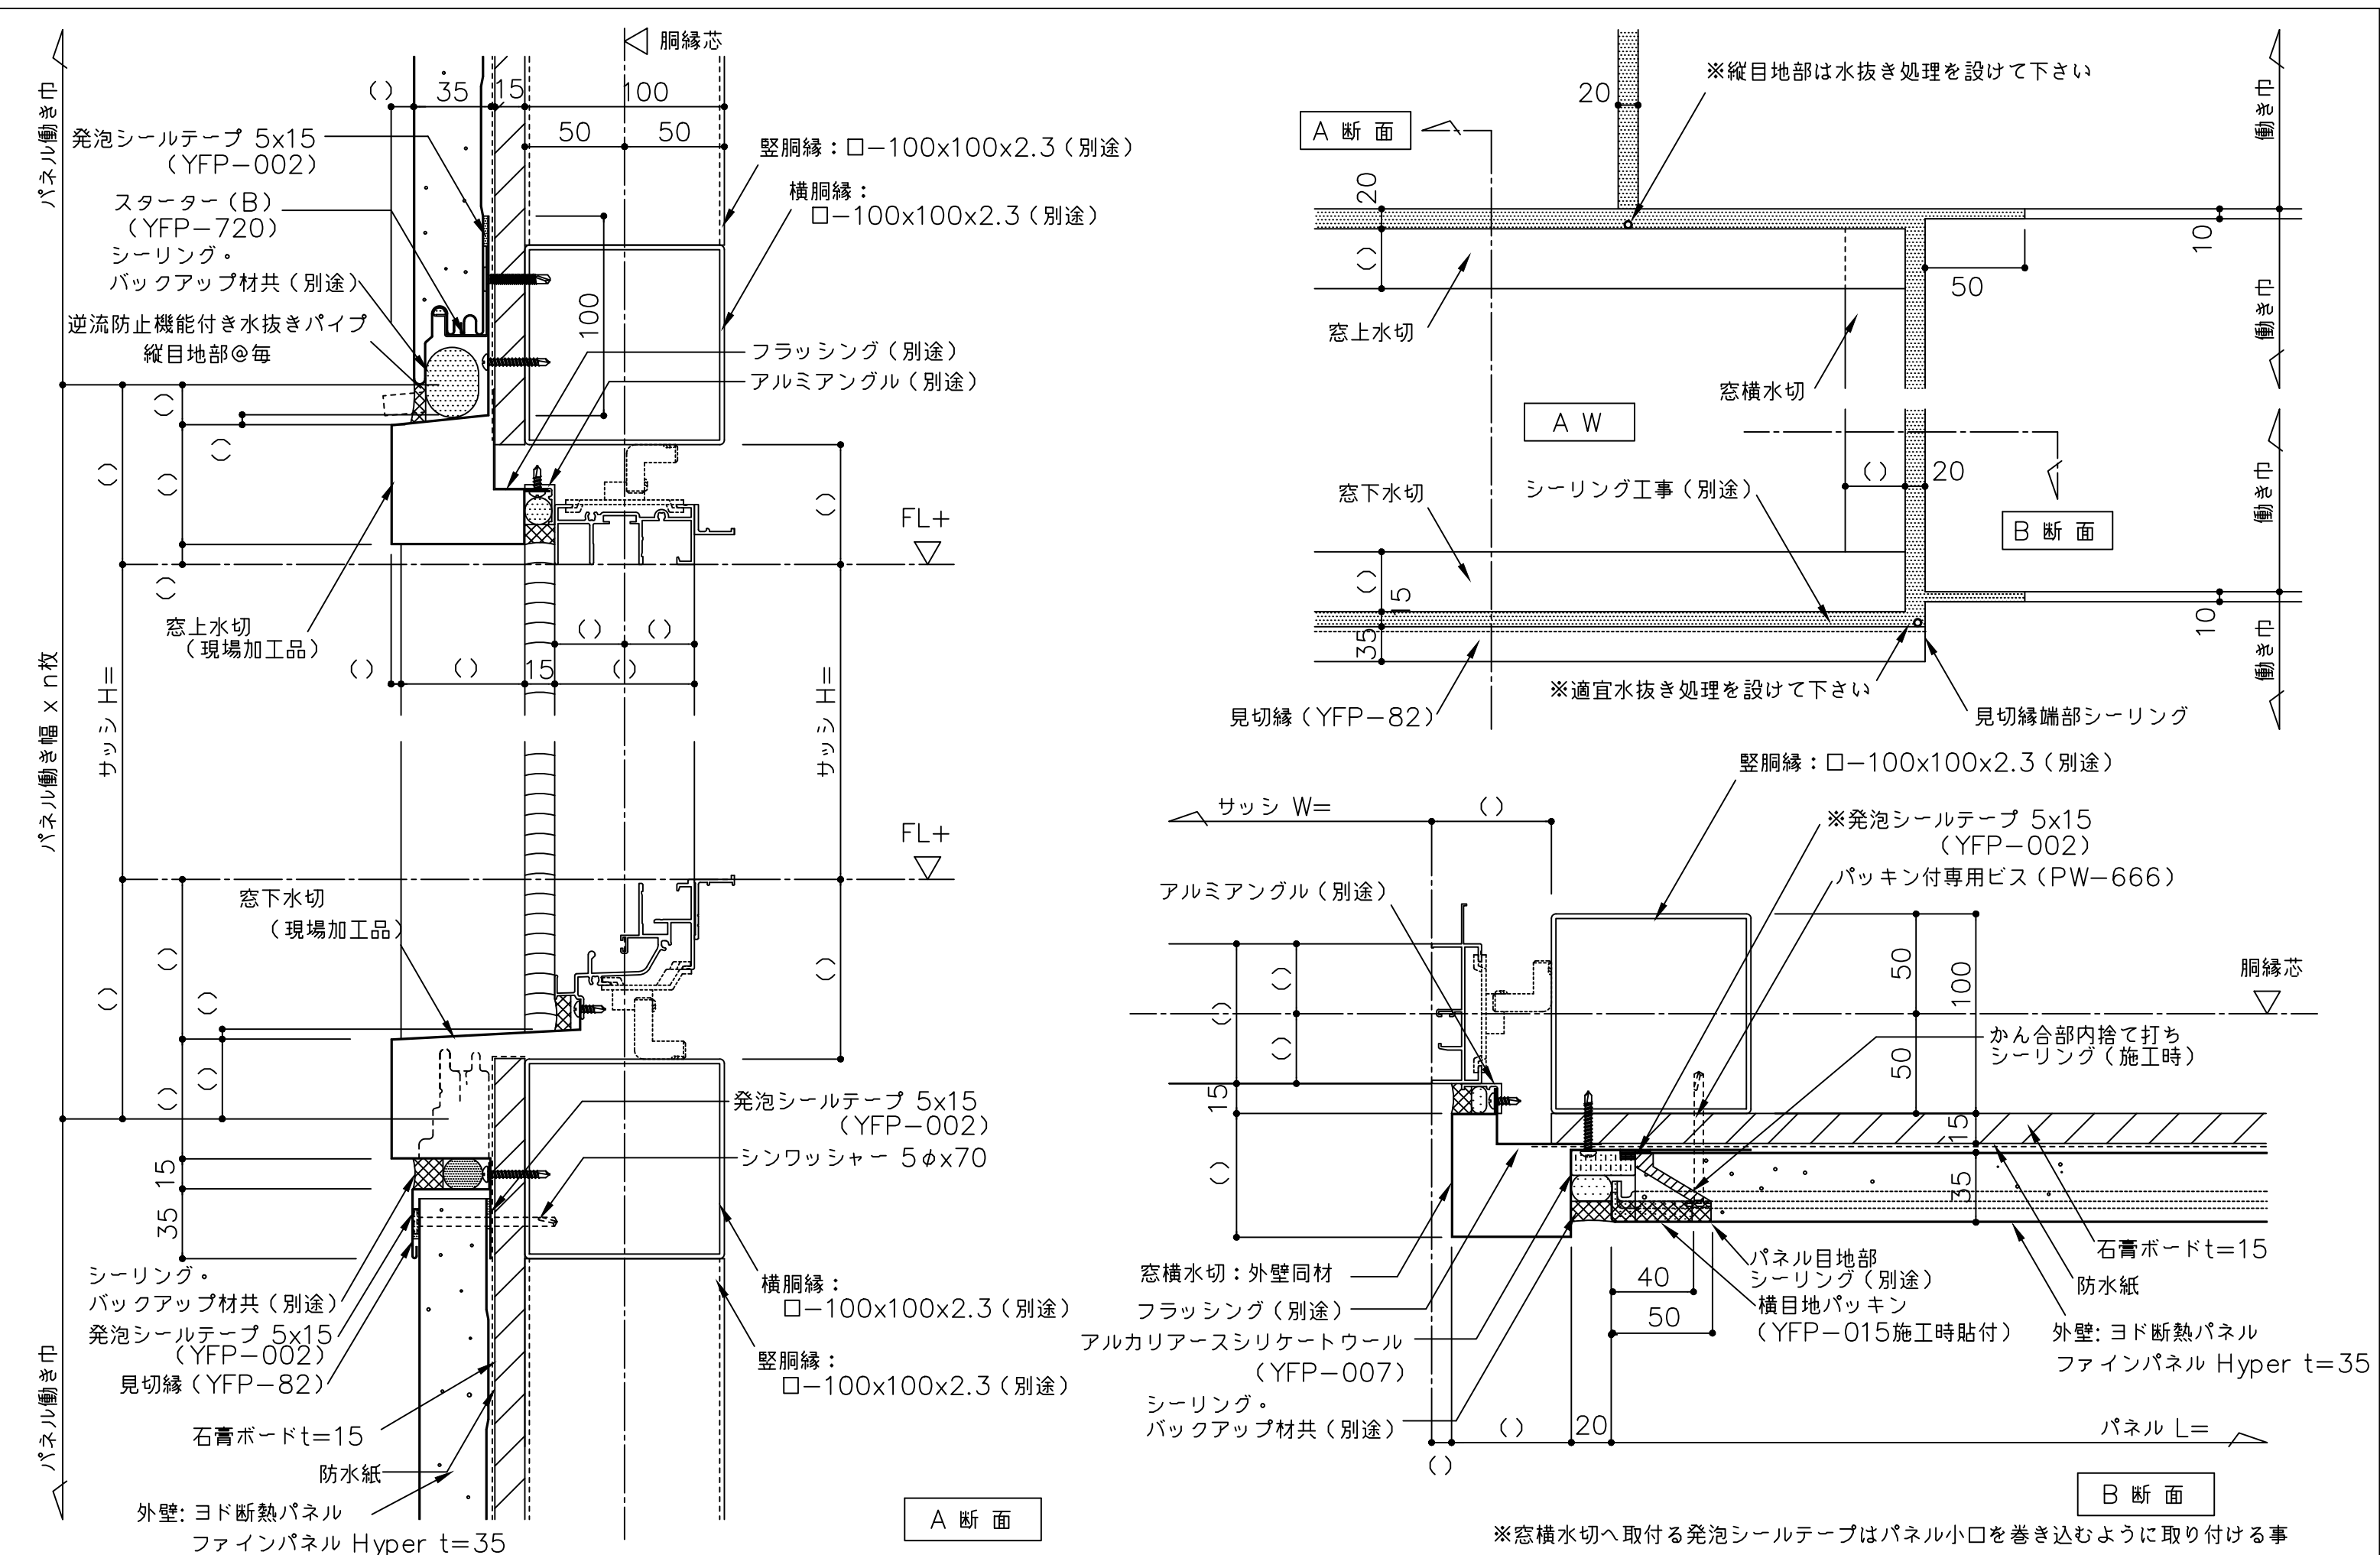

備考	△ () 寸法は設計による	名 称	ヨド断熱パネル ファインパネル Hyper t35			製図	担当	承認	日付	図面 No.		
	△								2025.10.1	YFP35Y104		
	△								縮 尺			1:3
	△											
		図面名	サッシ部詳細図 (横張 シーリング目地仕上げ・PB捨て貼り防火構造仕様)									