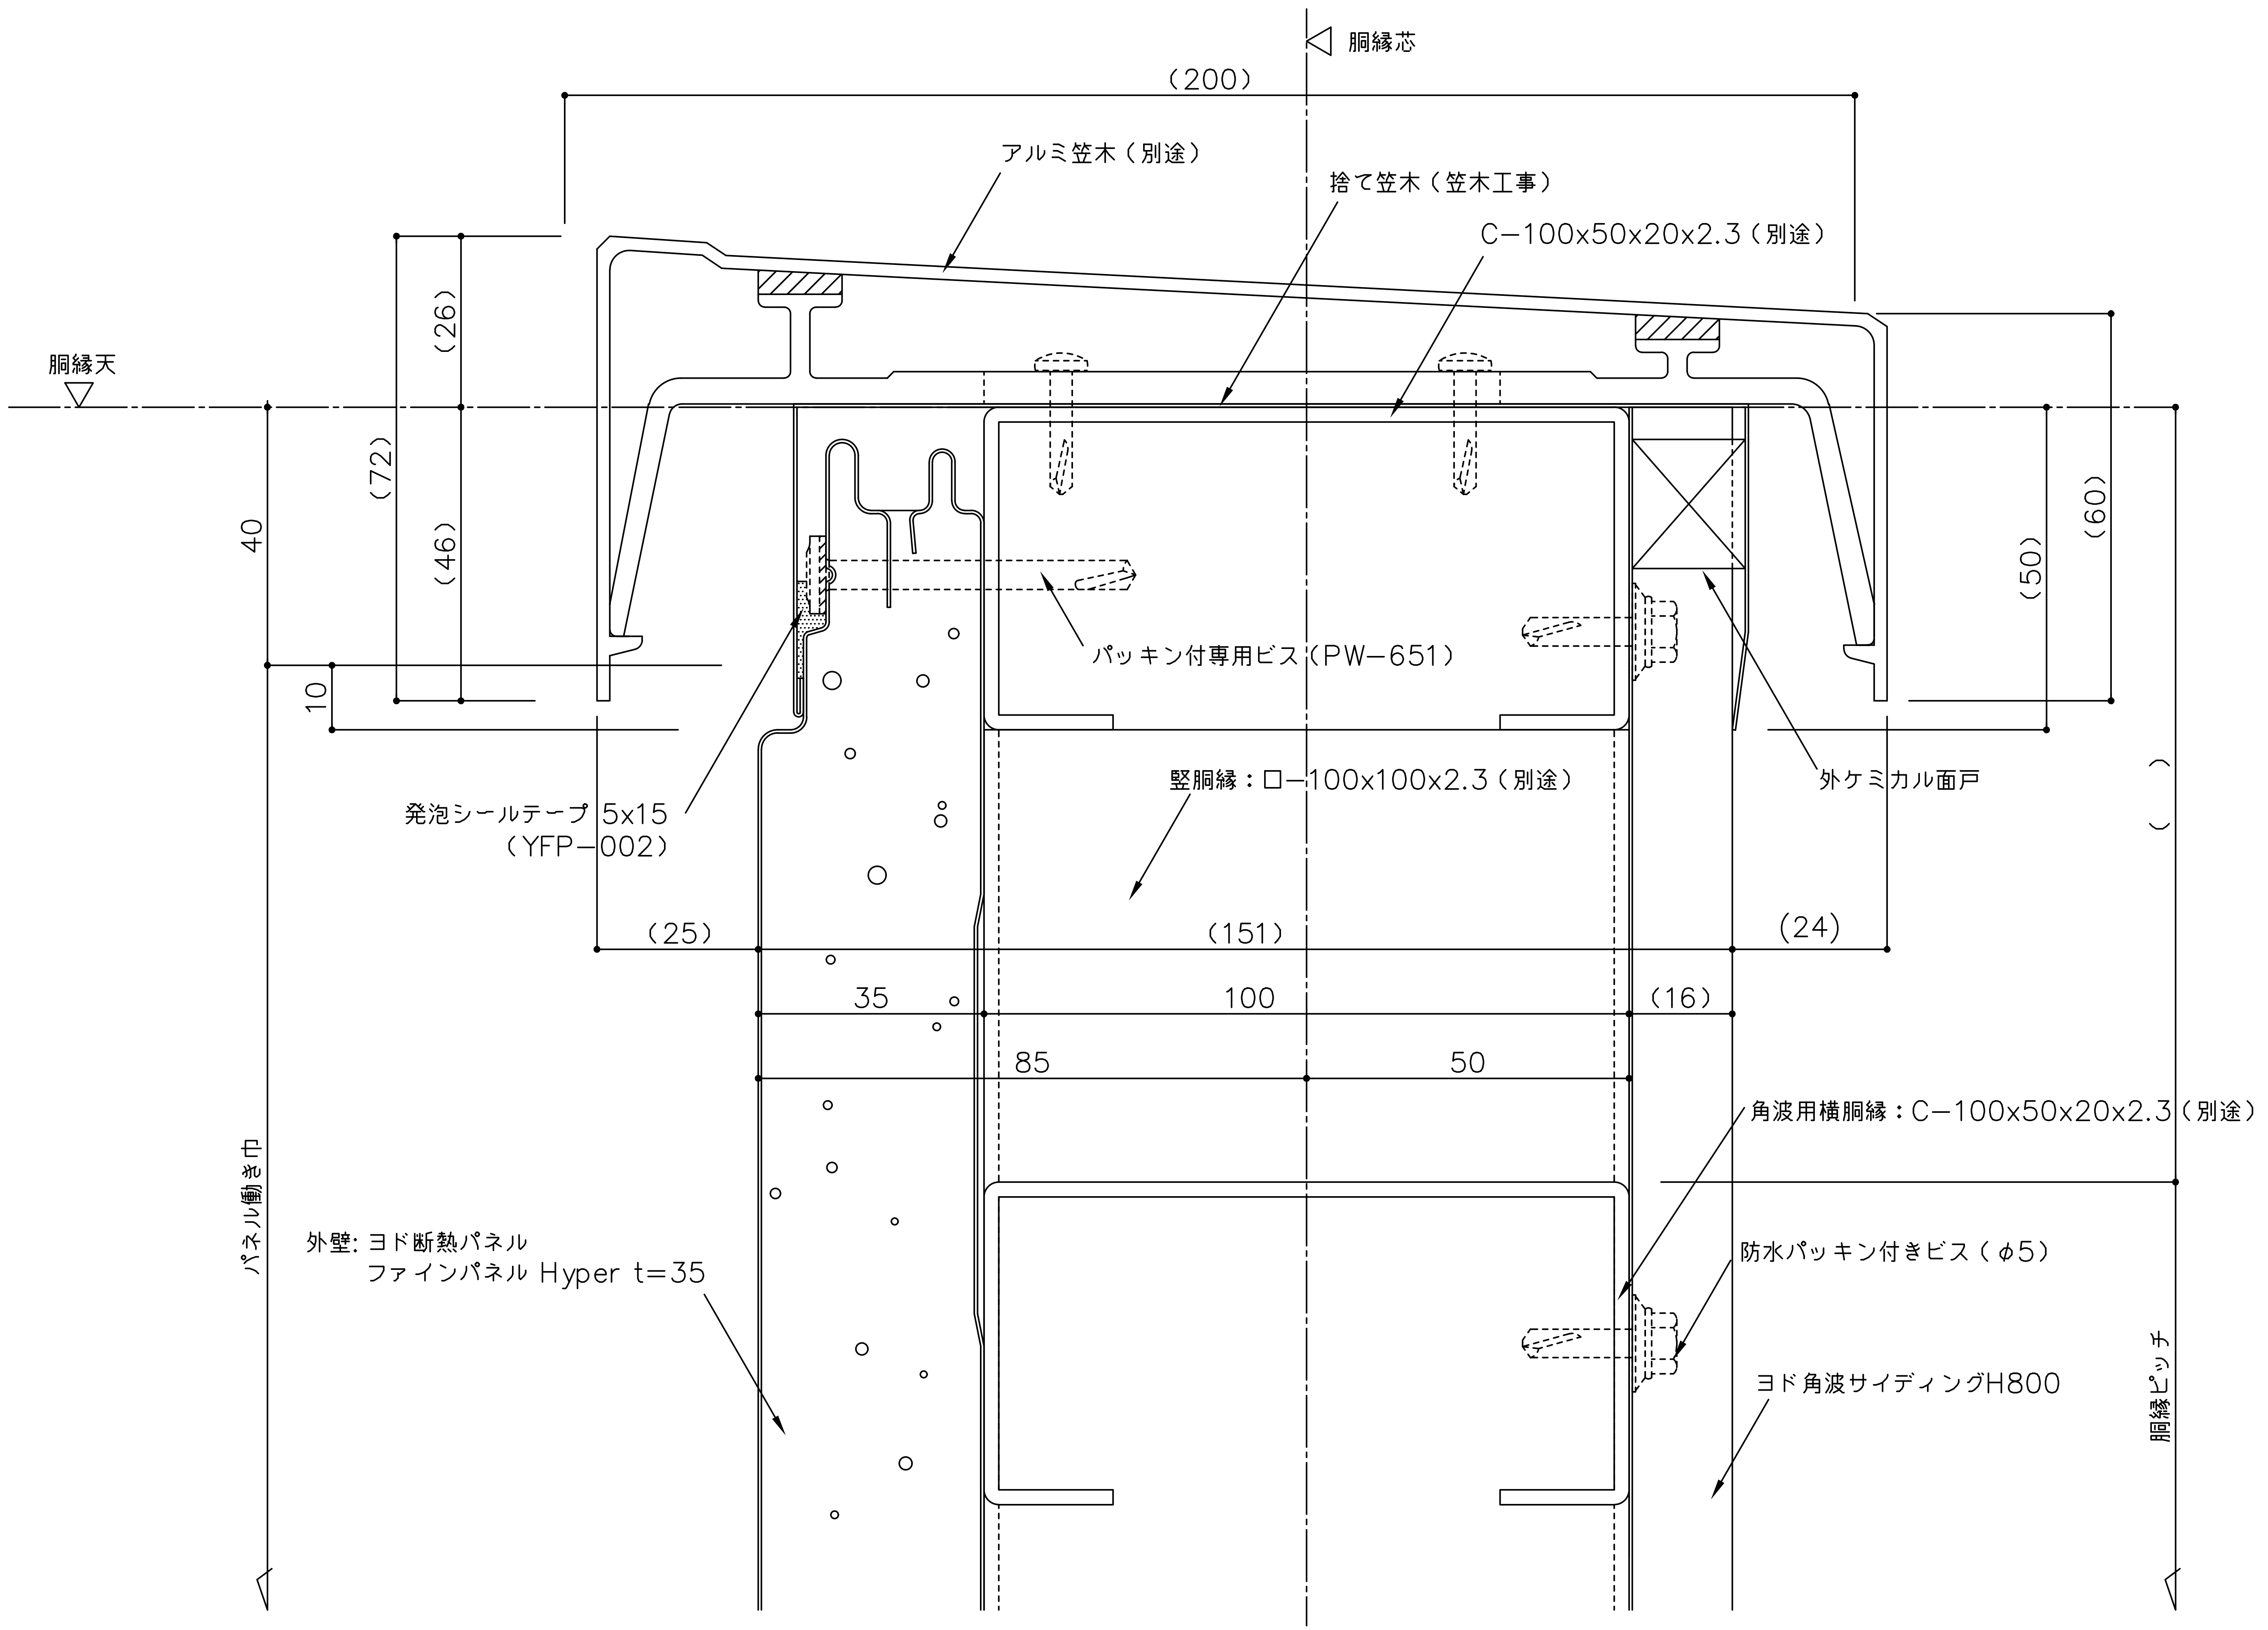
胴縁芯
（200）
アルミ笠木（別途）
捨て笠木（笠木工事）
C−100x50x20x2.3（別途）
胴縁天
（26）
（72）
（46）
40
10
（60）
（50）
パッキン付専用ビス（PW−651）
外ケミカル面戸
竪胴縁：ロ−100x100x2.3（別途）
発泡シールテープ 5x15
（YFP−002）
（　）
（25）
（151）
（24）
35
100
（16）
85
50
角波用横胴縁：C−100x50x20x2.3（別途）
パネル動き巾
外壁：ヨド断熱パネル
ファインパネル Hyper t=35
防水パッキン付きビス（φ5）
ヨド角波サイディングH800
胴縁ピッチ

備　考	名　称	製図	担当	承認	日付	図面 No.
⚠1（　）寸法は設計による ⚠2 ⚠3 ⚠4	ヨド断熱パネル ファインパネル Hyper t35				2025.10.1	YFP35Y121
	図面名 笠木部詳細図（横張 アルミ笠木 割付あり）				縮　尺 1：1	

YODOKO