


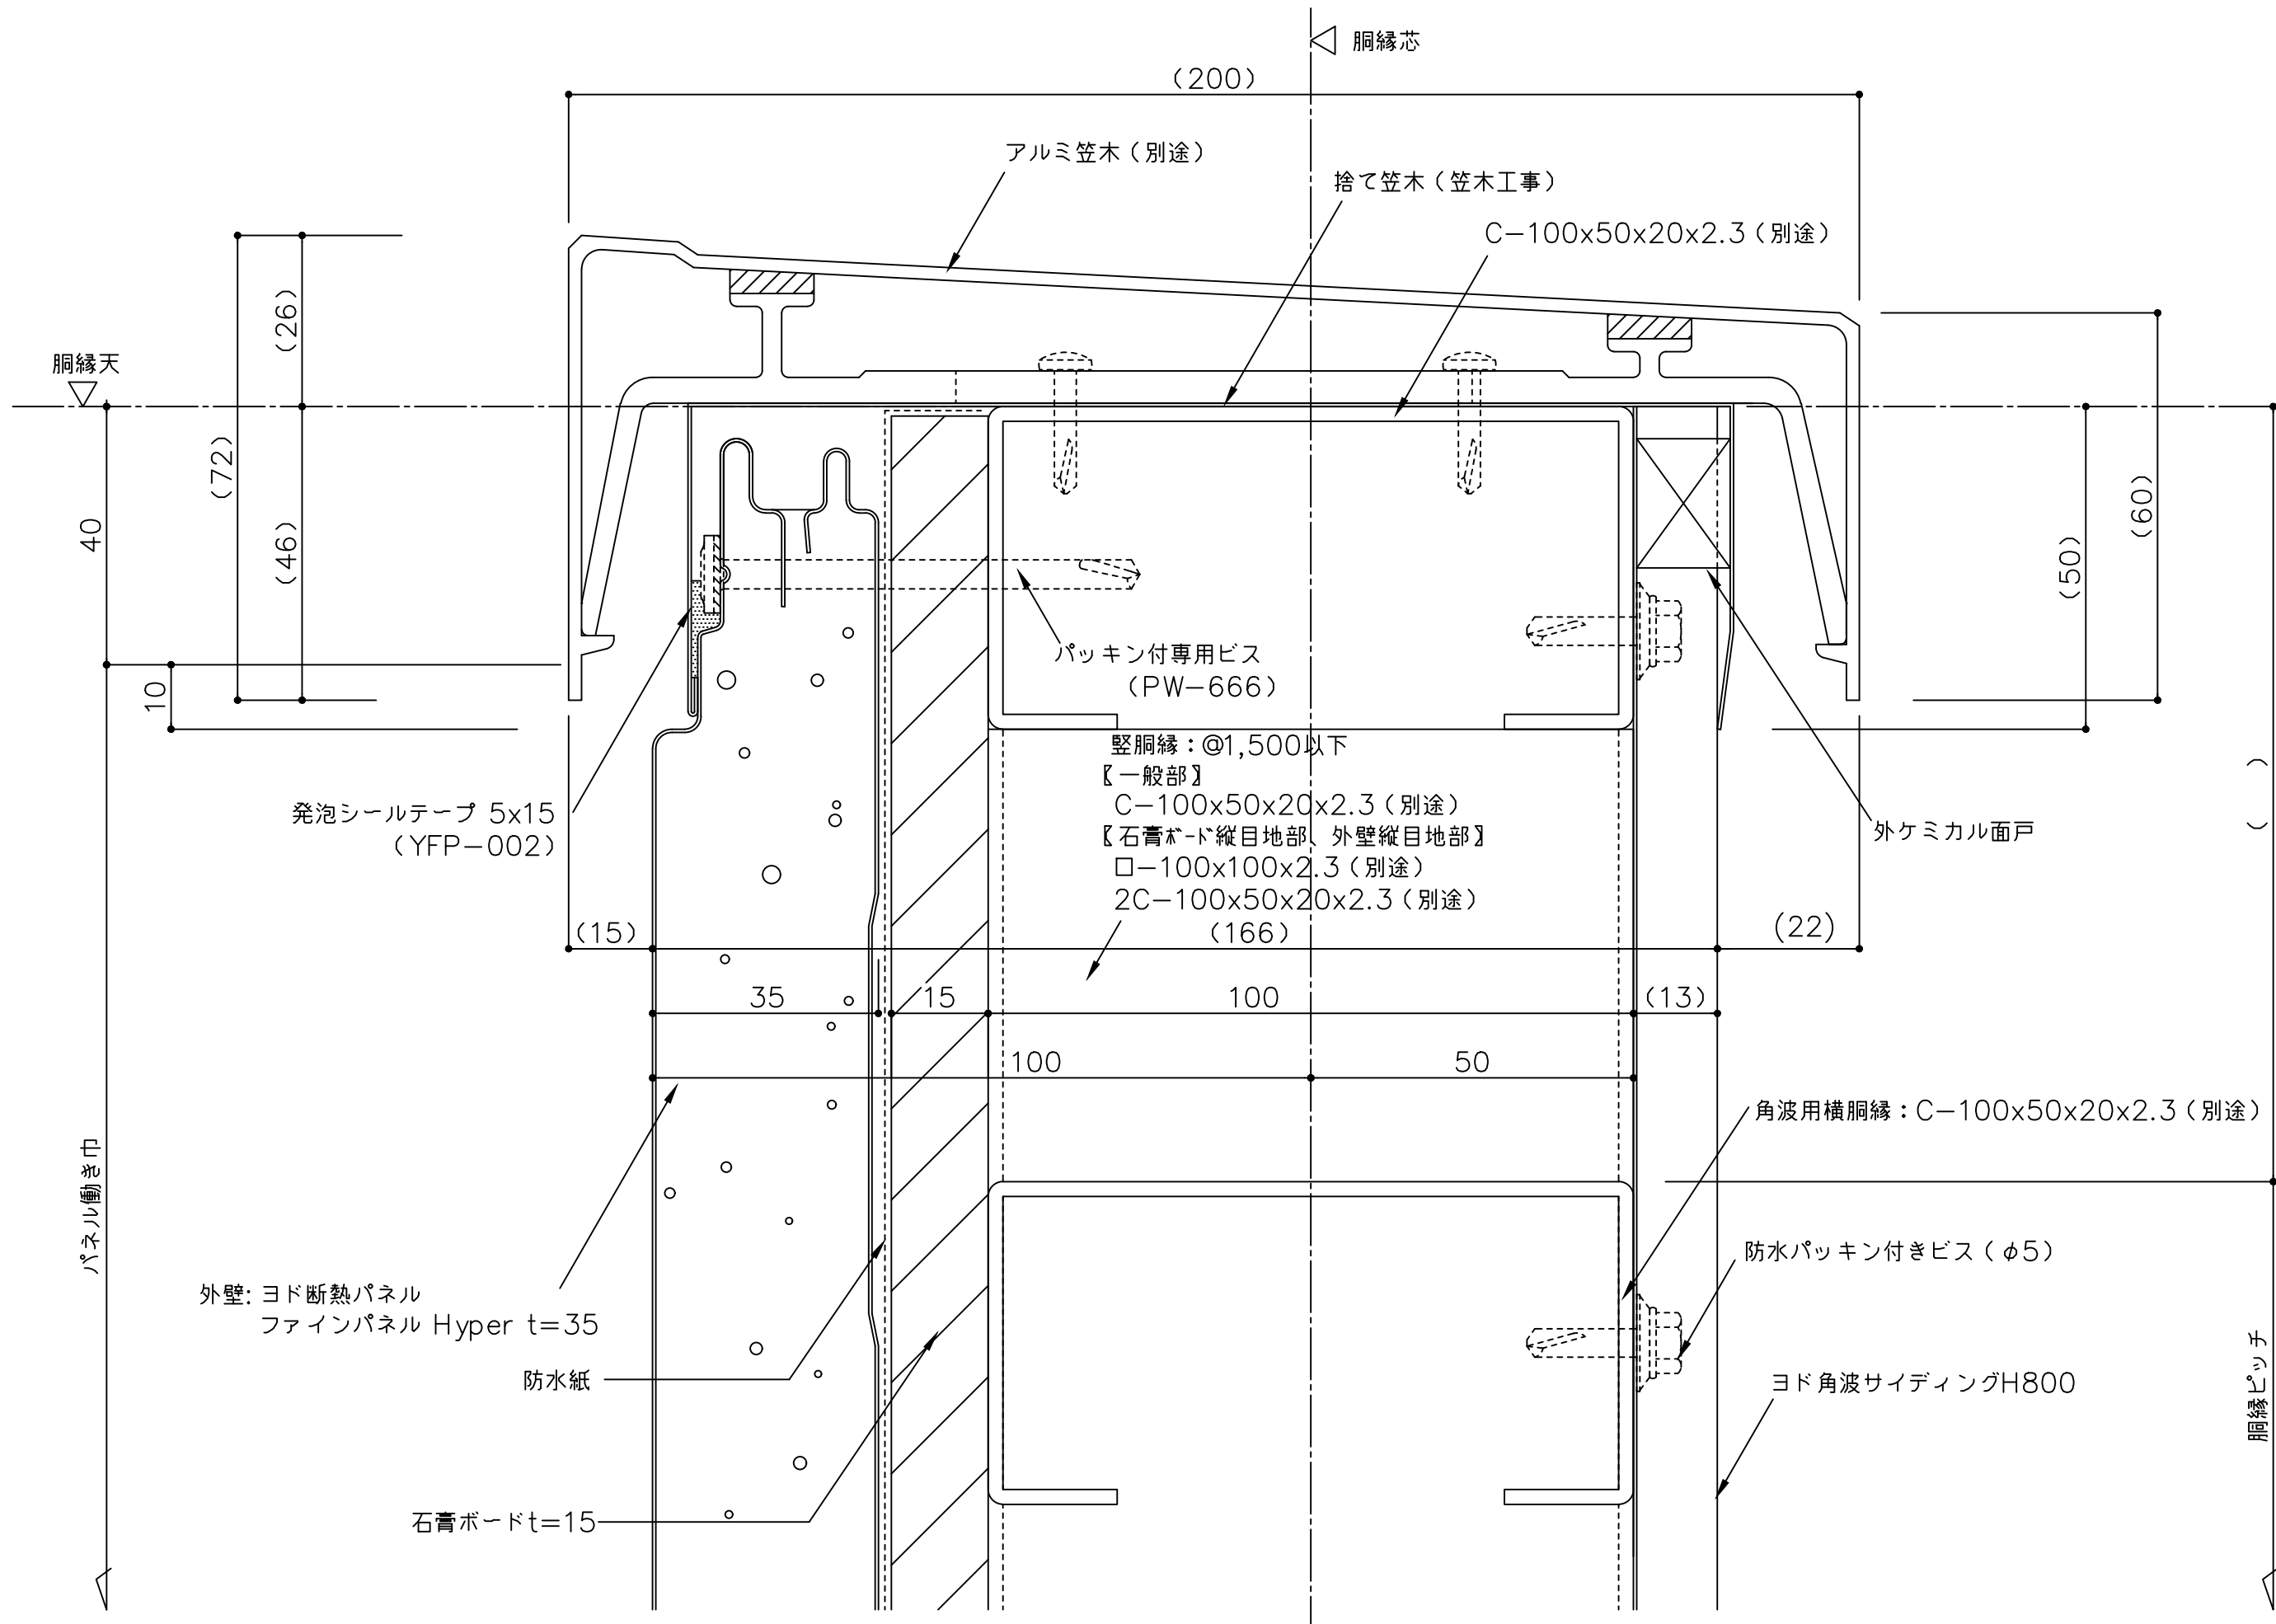

|    |                                     |     |                           |    |    |    |     |           |        |           |                                                                                       |     |
|----|-------------------------------------|-----|---------------------------|----|----|----|-----|-----------|--------|-----------|---------------------------------------------------------------------------------------|-----|
| 備考 | △ ( ) 寸法は設計による                      | 名 称 | ヨド断熱パネル ファインパネル Hyper t35 | 製図 | 担当 | 承認 | 日付  | 2025.10.1 | 図面 No. | YFP35Y124 |  |     |
|    | △                                   |     |                           |    |    |    | 図面名 | 縮 尺       |        |           |                                                                                       | 1:1 |
|    | △                                   |     |                           |    |    |    |     |           |        |           |                                                                                       |     |
|    | △                                   |     |                           |    |    |    |     |           |        |           |                                                                                       |     |
|    | 笠木部詳細図 (横張 アルミ笠木 割付あり・PB捨て貼り防火構造仕様) |     |                           |    |    |    |     |           |        |           |                                                                                       |     |