


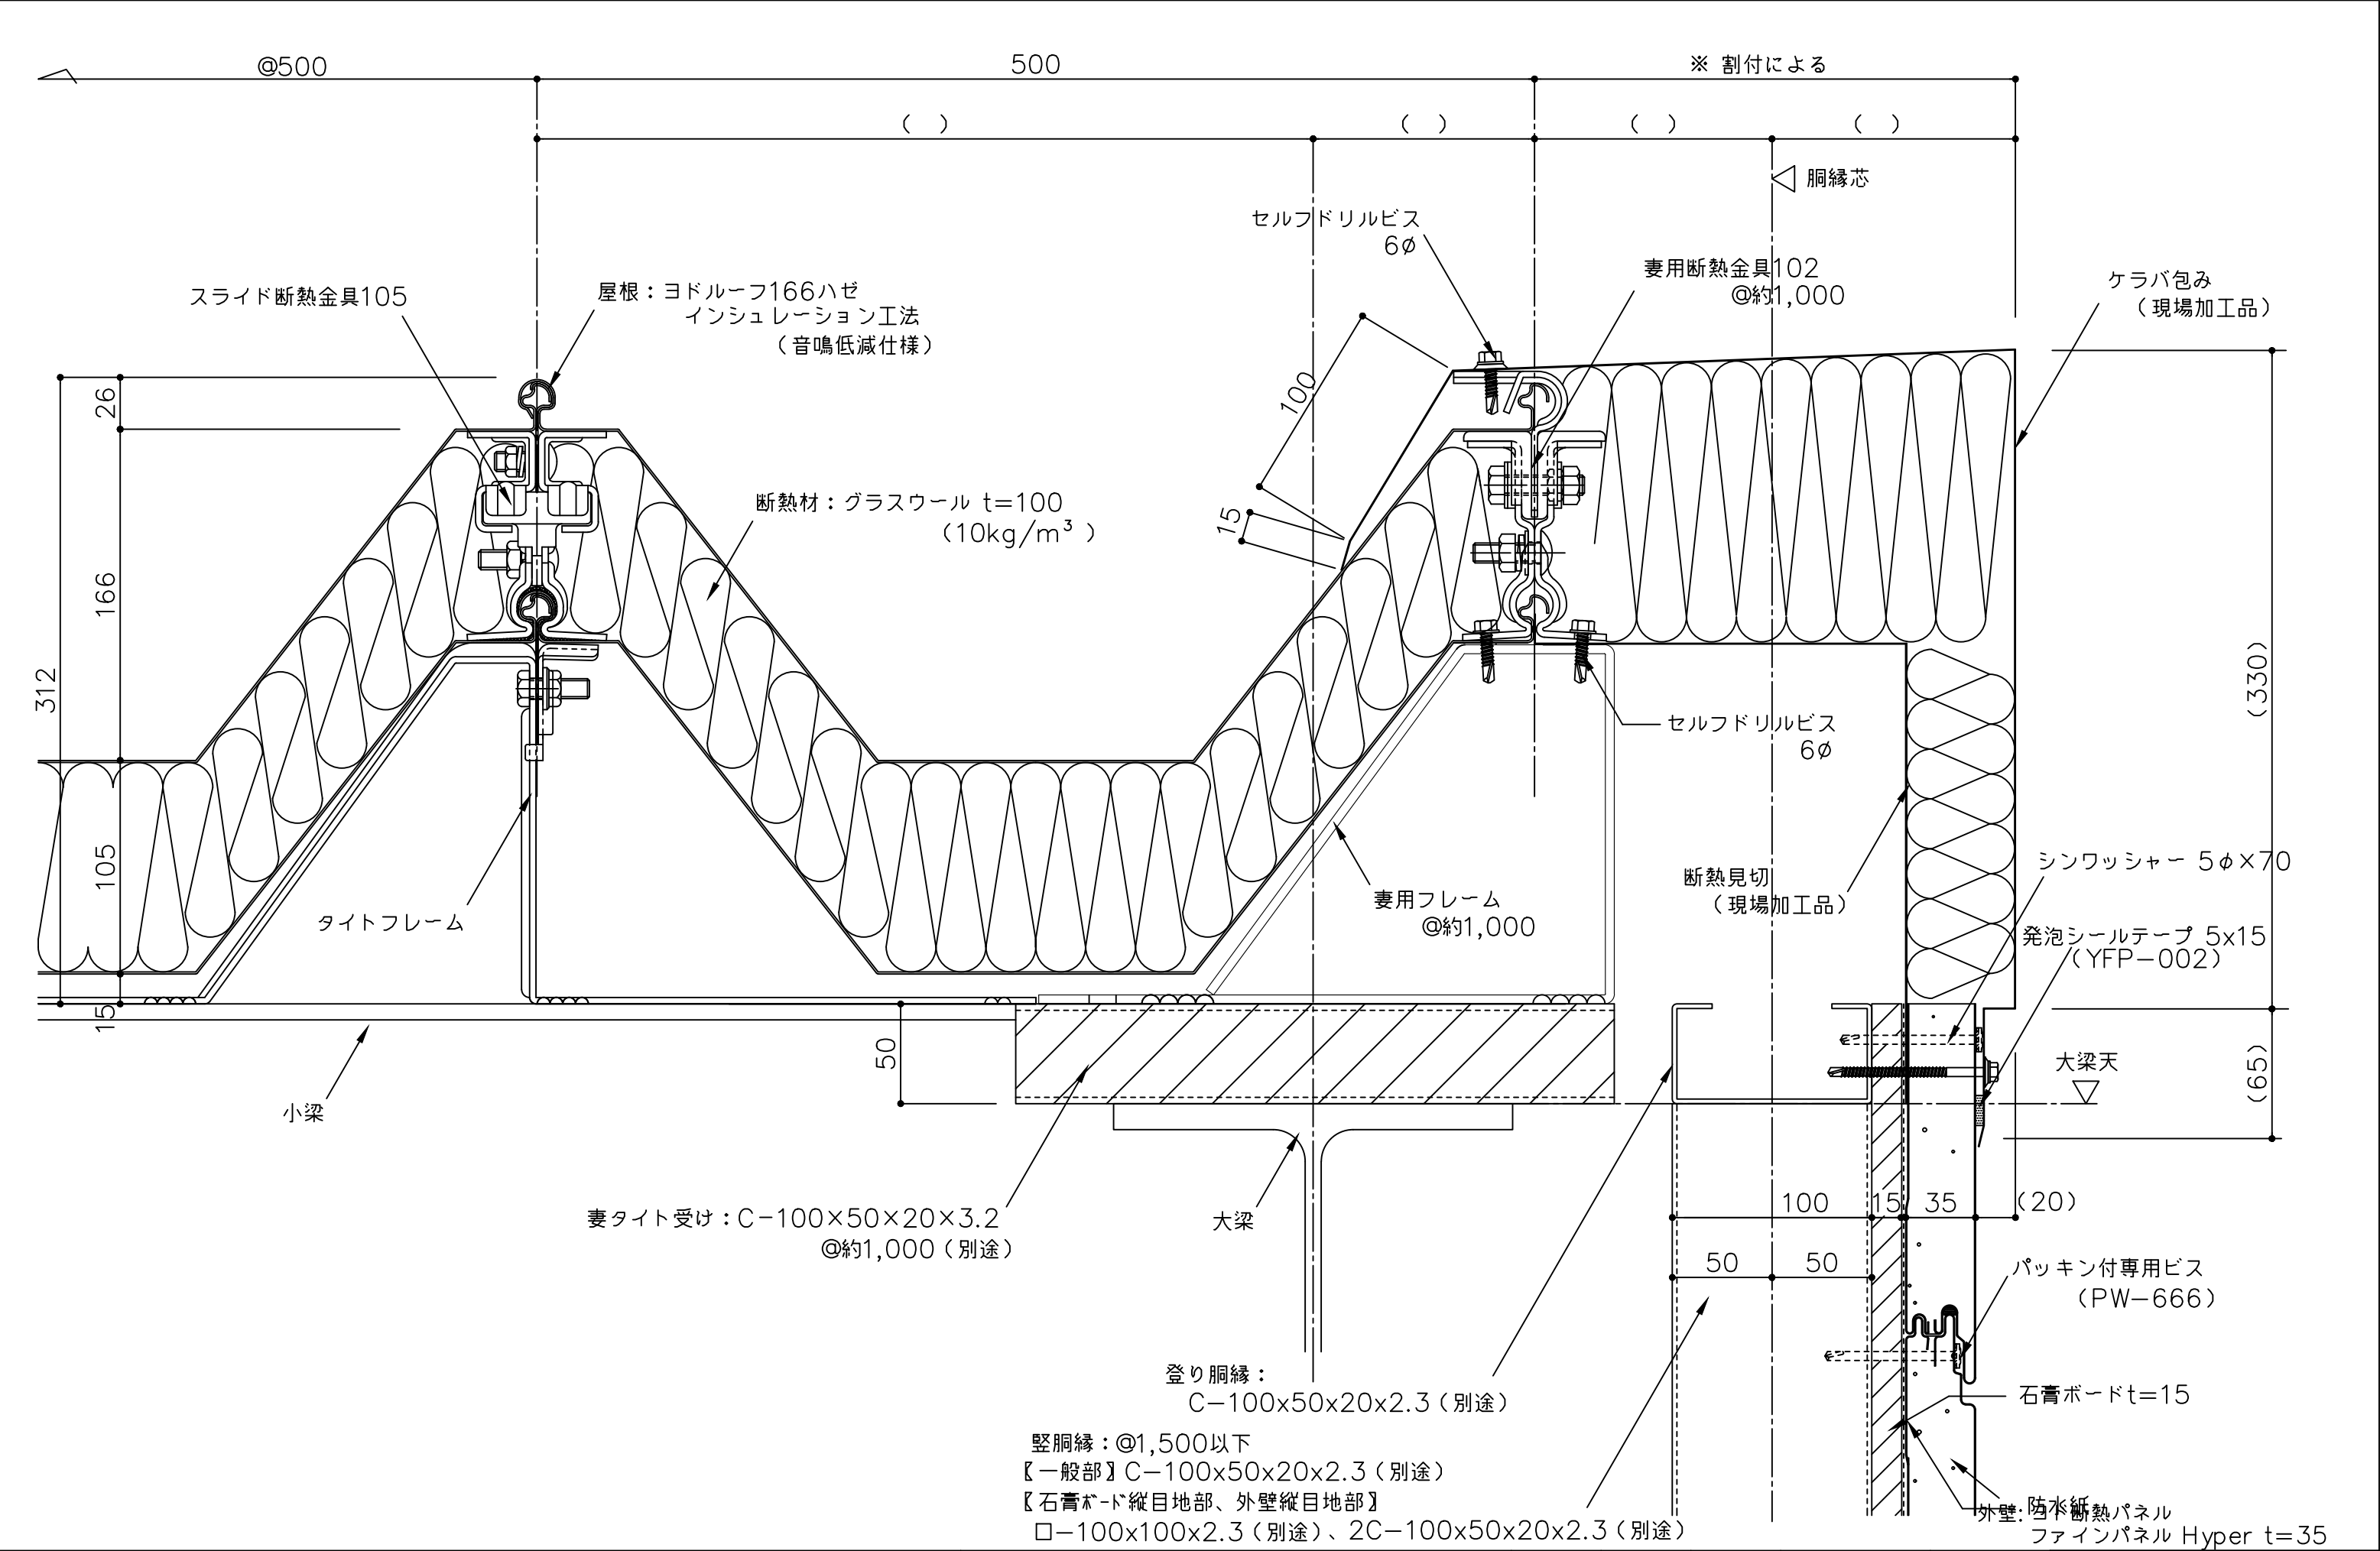

備考	△() 寸法は設計による	名 称	ヨド断熱パネル ファインパネル Hyper t35	製図	担当	承認	日付	2025.10.1	図面 No.	YFP35Y154	
	△	図面名	屋根取合詳細図 (横張 ケラバ部・PB捨て貼り防火構造仕様)				縮 尺	1:3			
	△										
	△										