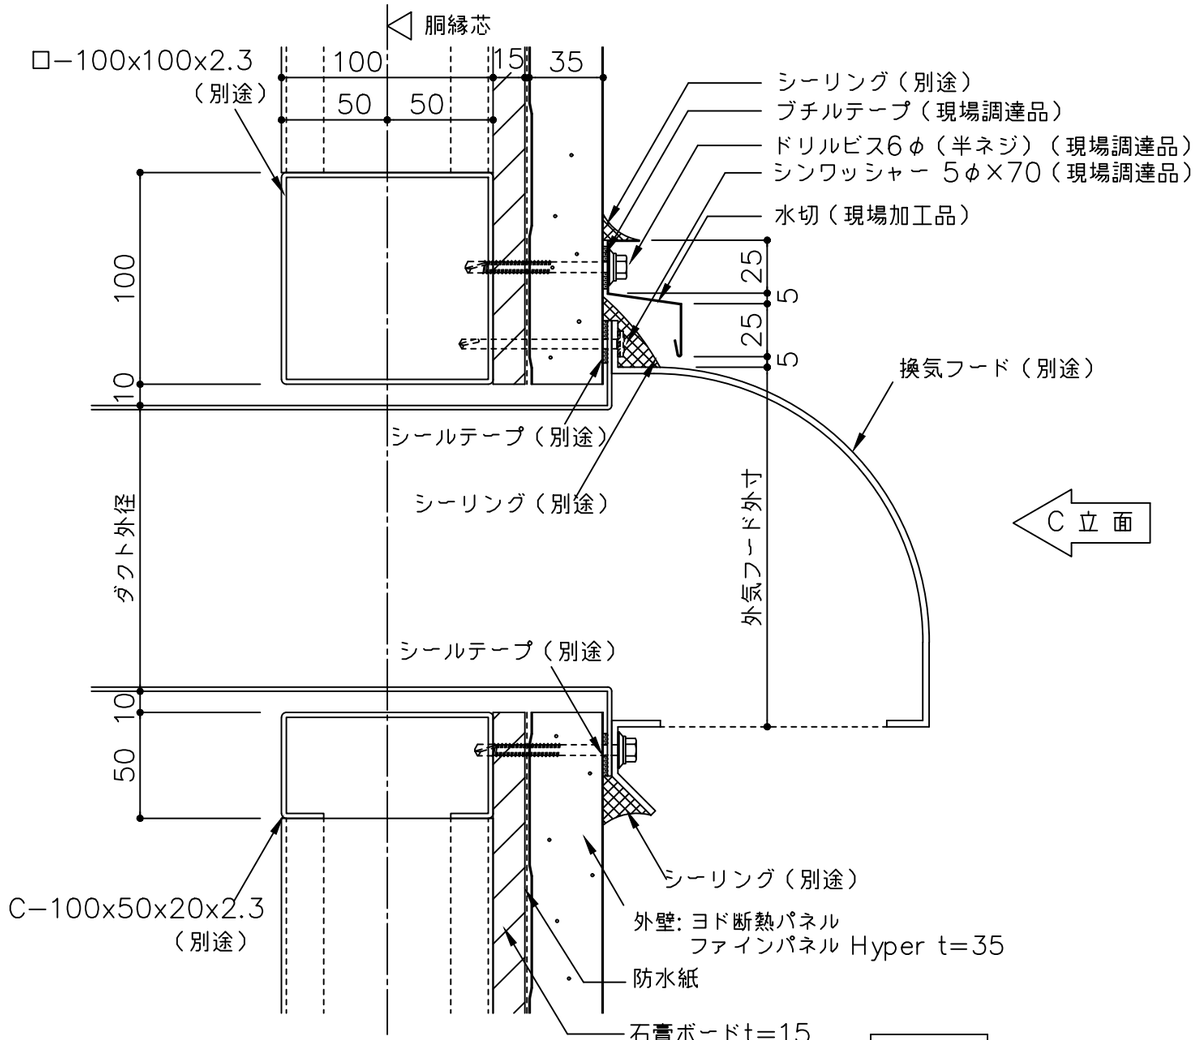
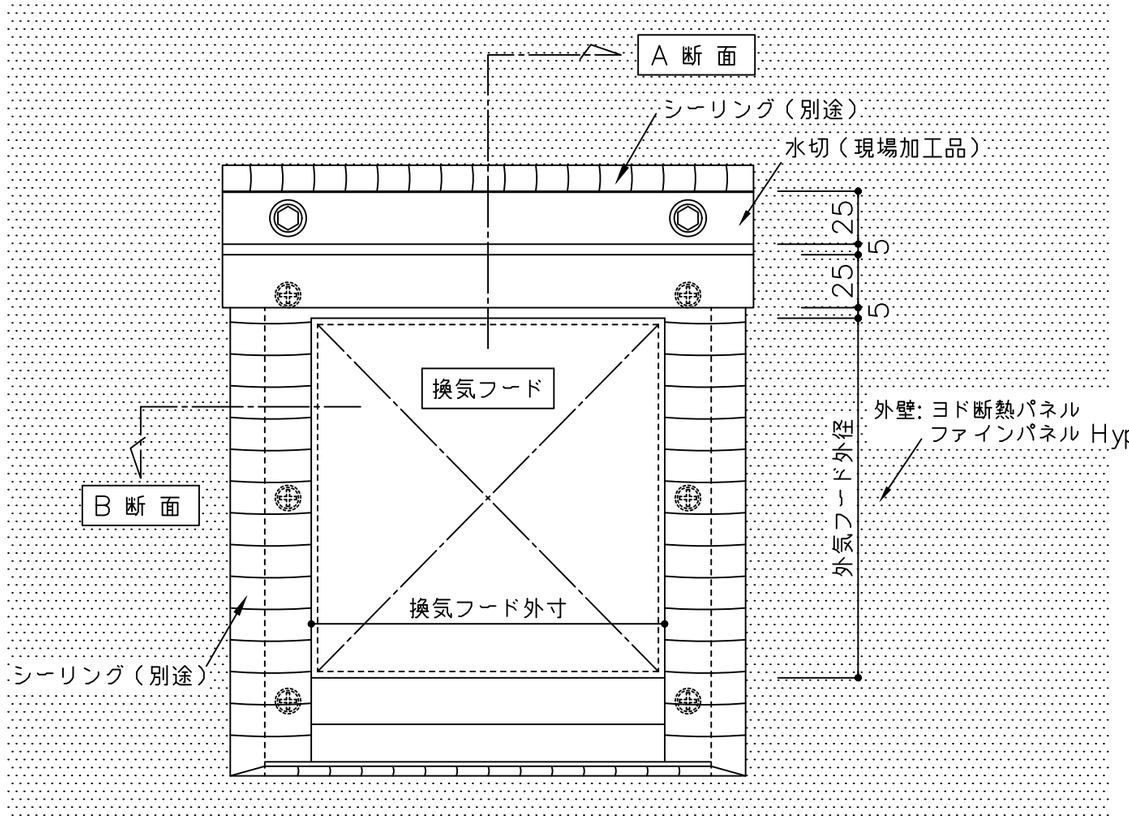
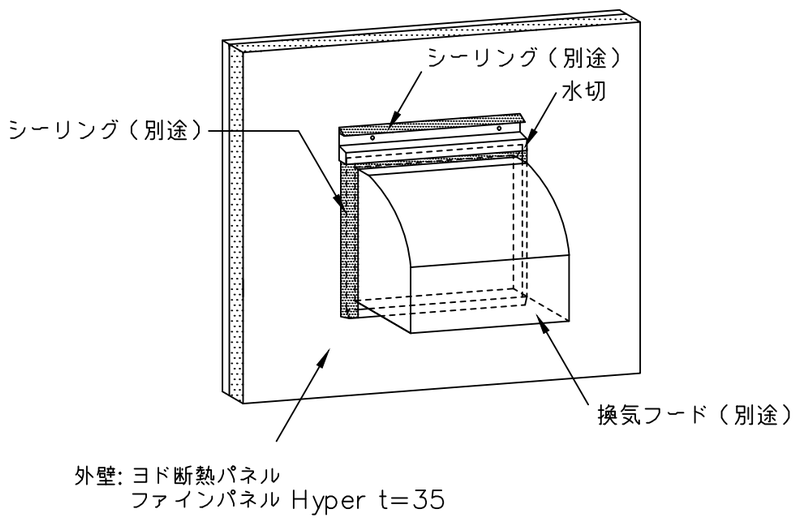
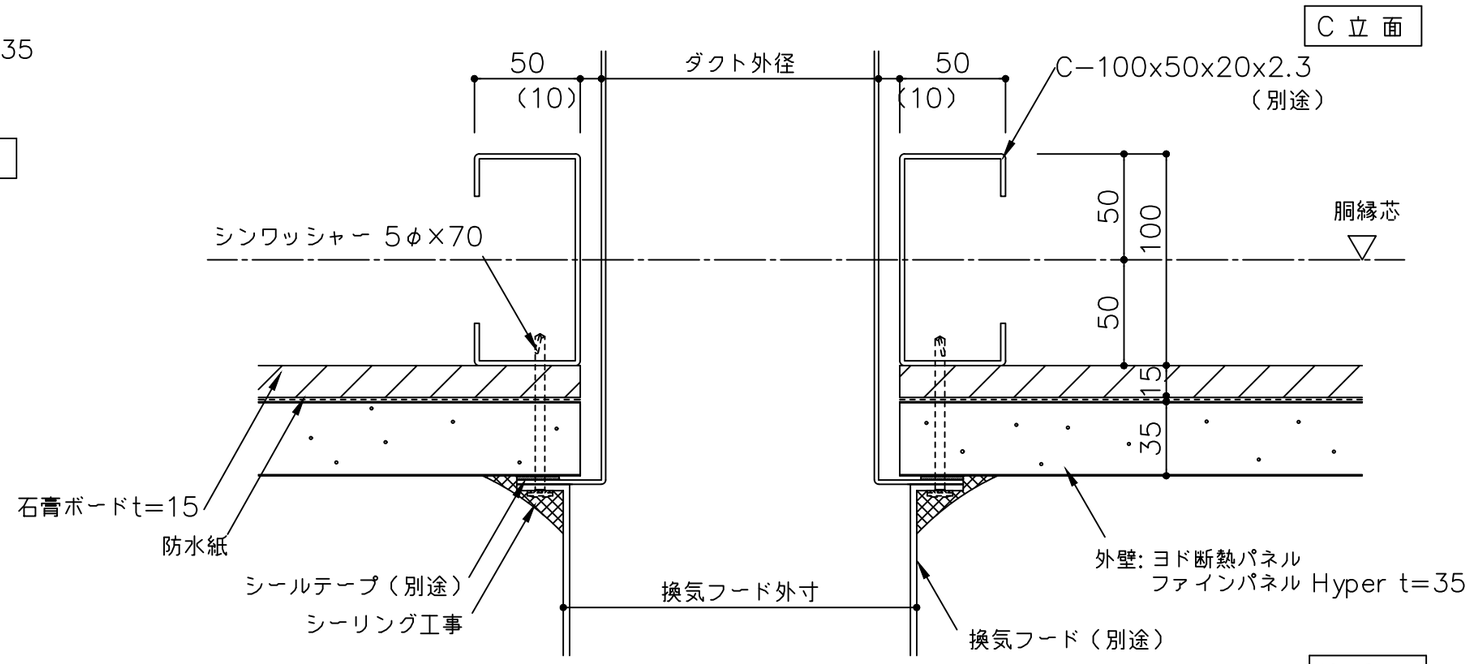



| | | | | | | |
|---|---|---|---|---|---|---|
| 備 考 △1（ ）寸法は設計による<br>△2<br>△3<br>△4 | 名 称 ヨド断熱パネル ファインパネル Hyper t35<br>図面名 換気口部参考図 （横張 角型・PB捨て貼り防火構造仕様） | 製図 | 担当 | 承認 | 日付 2025.10.1<br>縮 尺 1:3 | 図面 No. YFP35Y173 |

YODOKO