


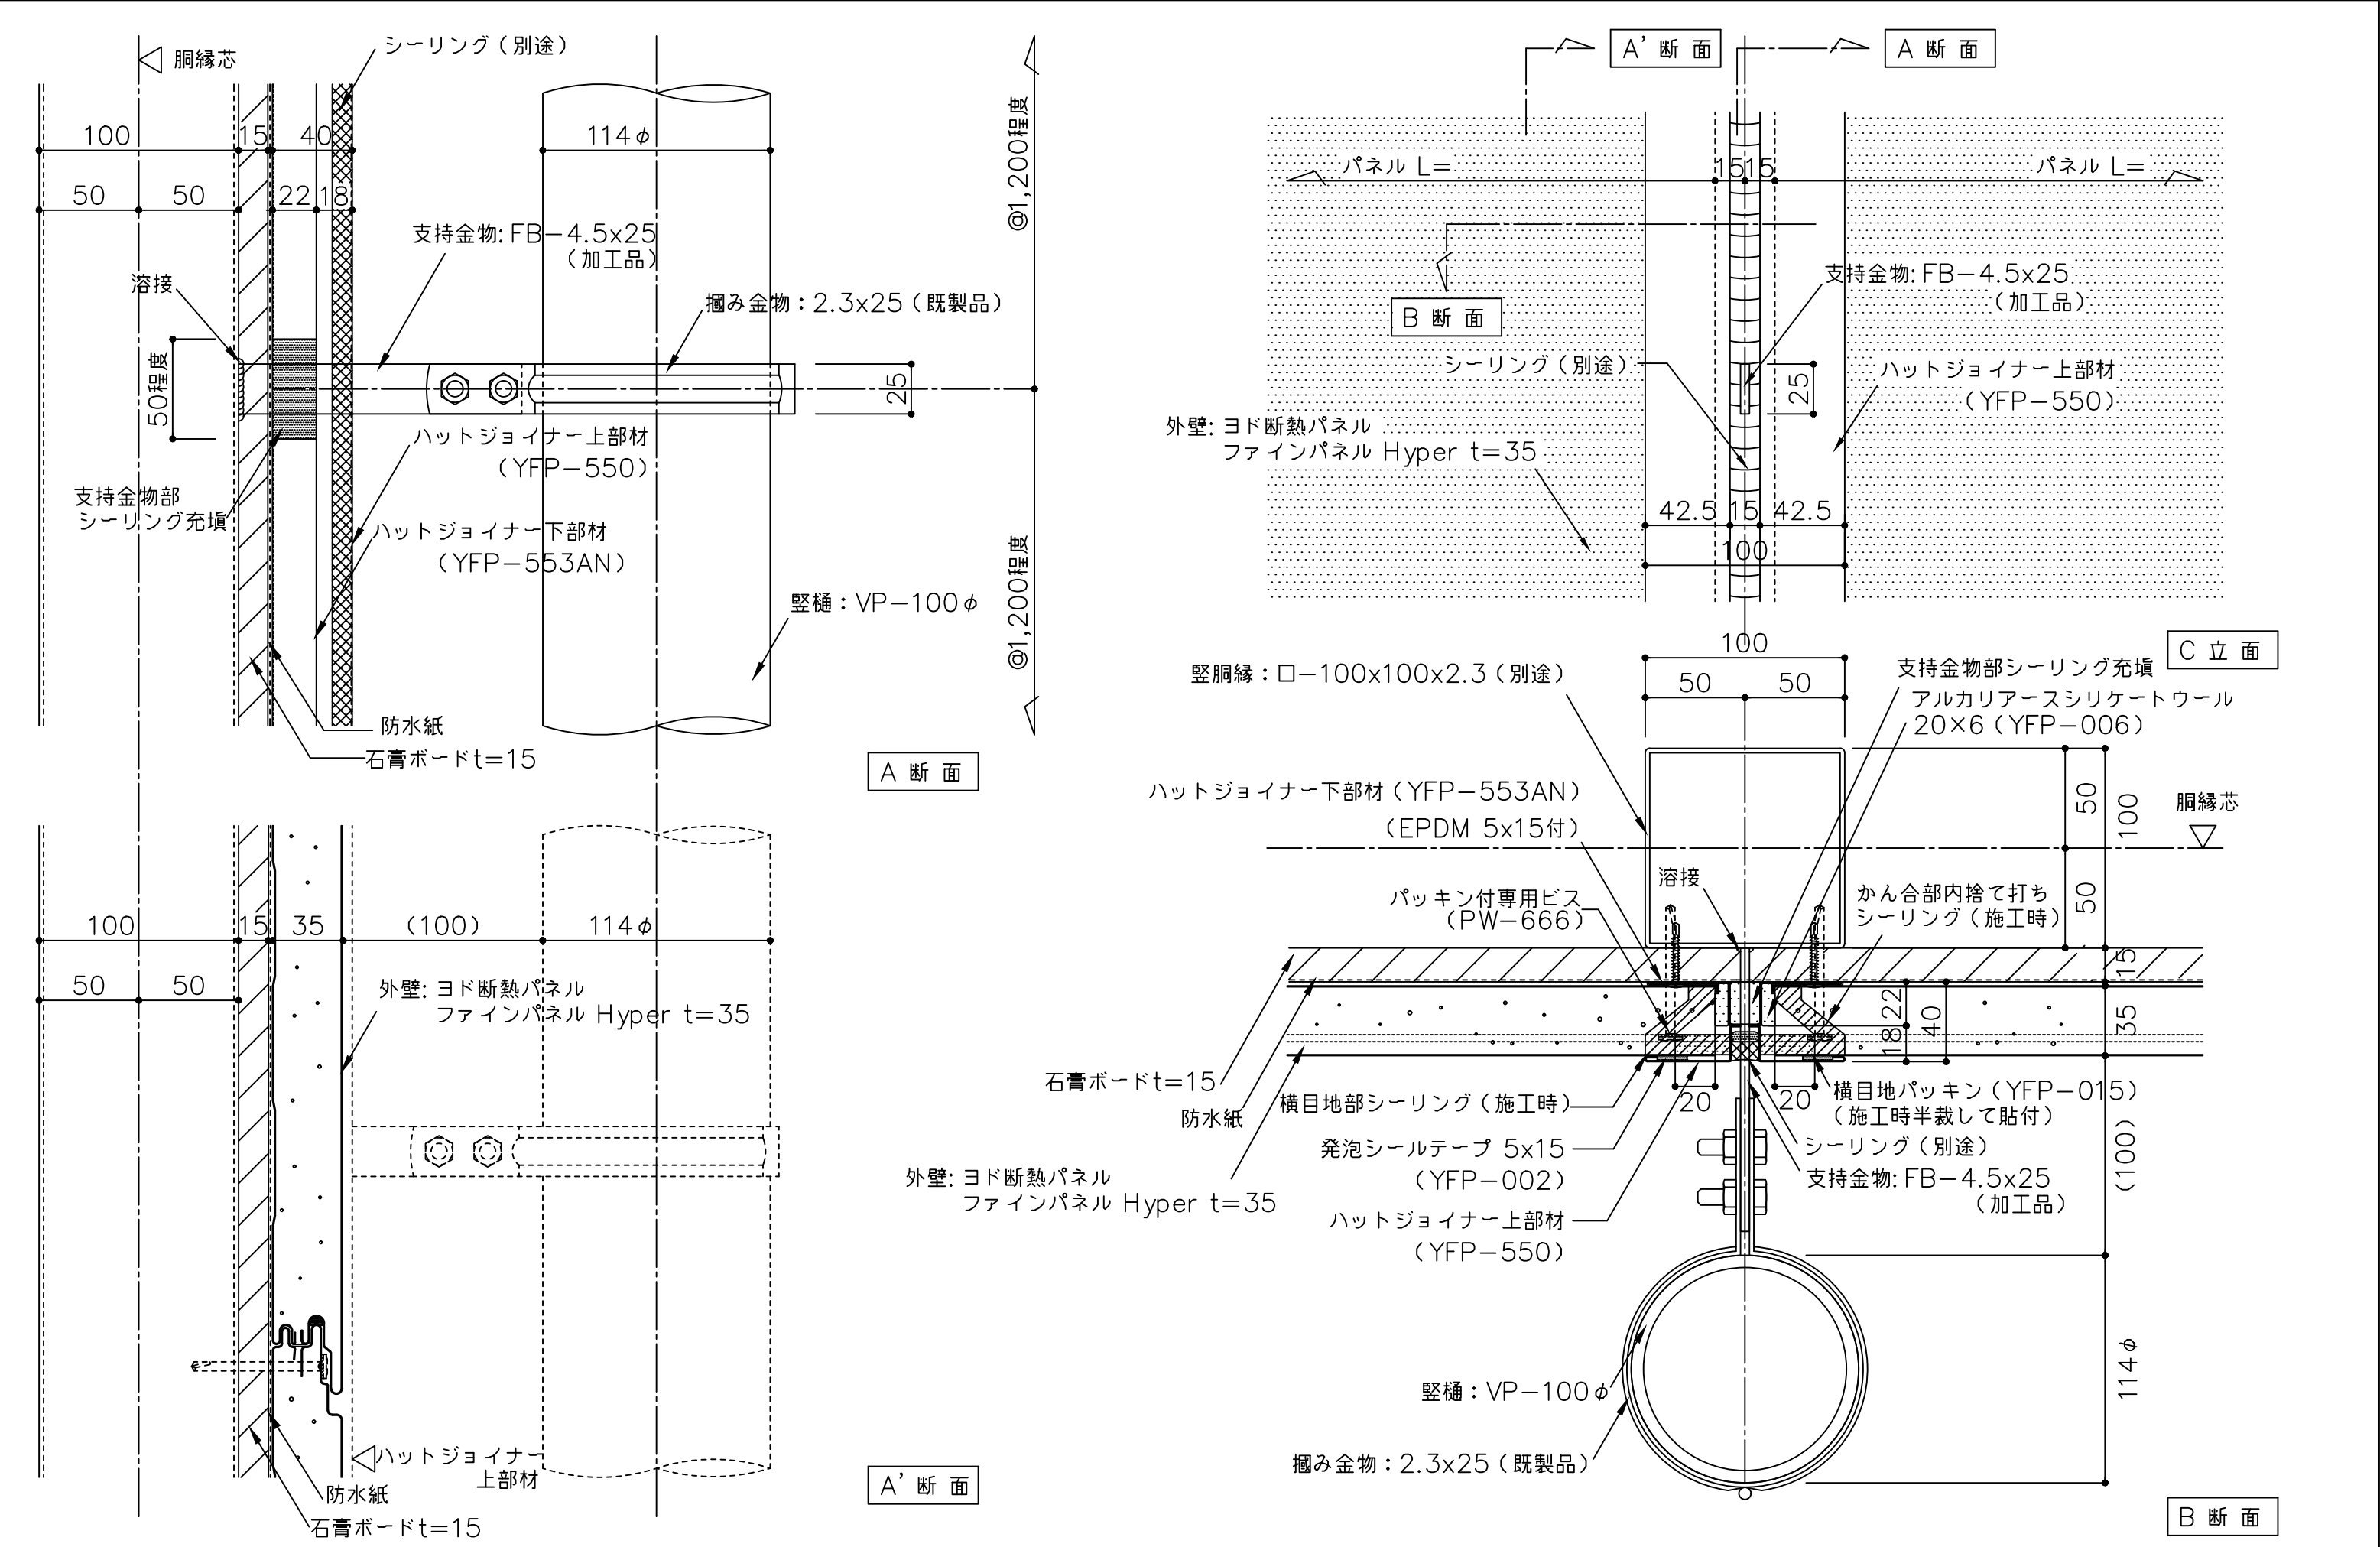

備考	△（ ）寸法は設計による	名 称	ヨド断熱パネル ファインパネル Hyper t35	製図	担当	承認	日付	2025.10.1	図面 No.	
	△									
	△	図面名	縦樋支持部参考図（横張 ハット目地部・PB捨て貼り防火構造仕様）				縮 尺	1:3	YFP35Y184	
	△									