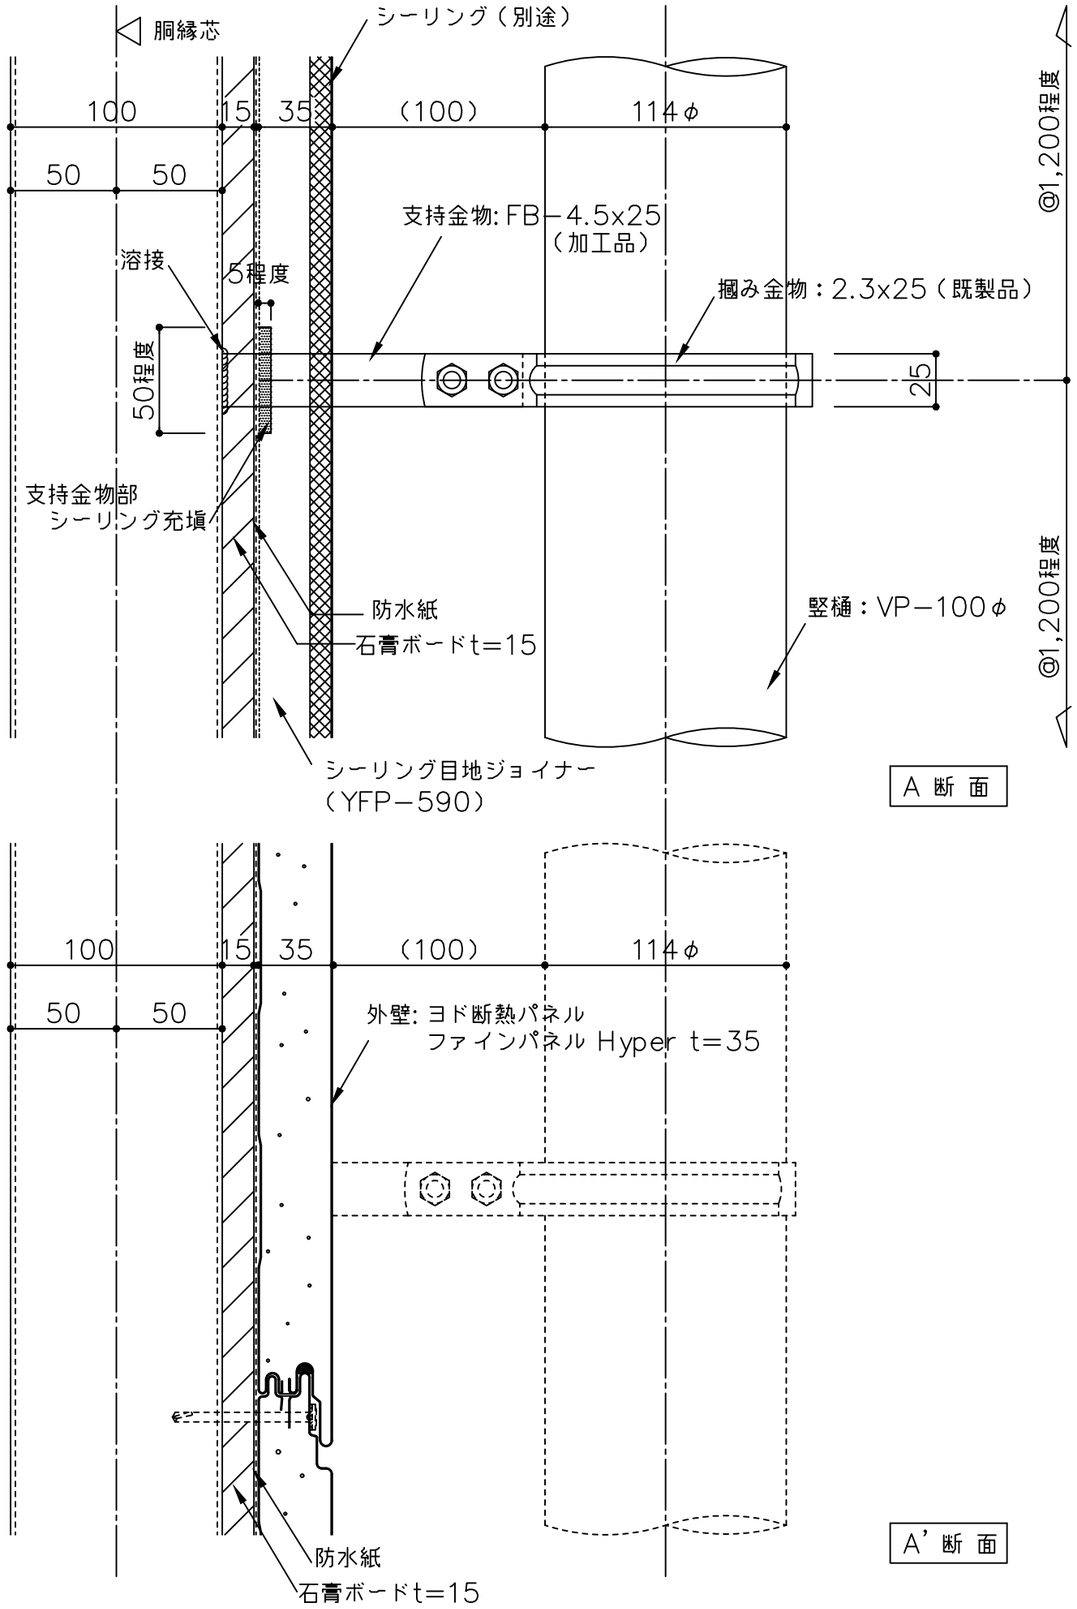

A 断 面

A’ 断 面

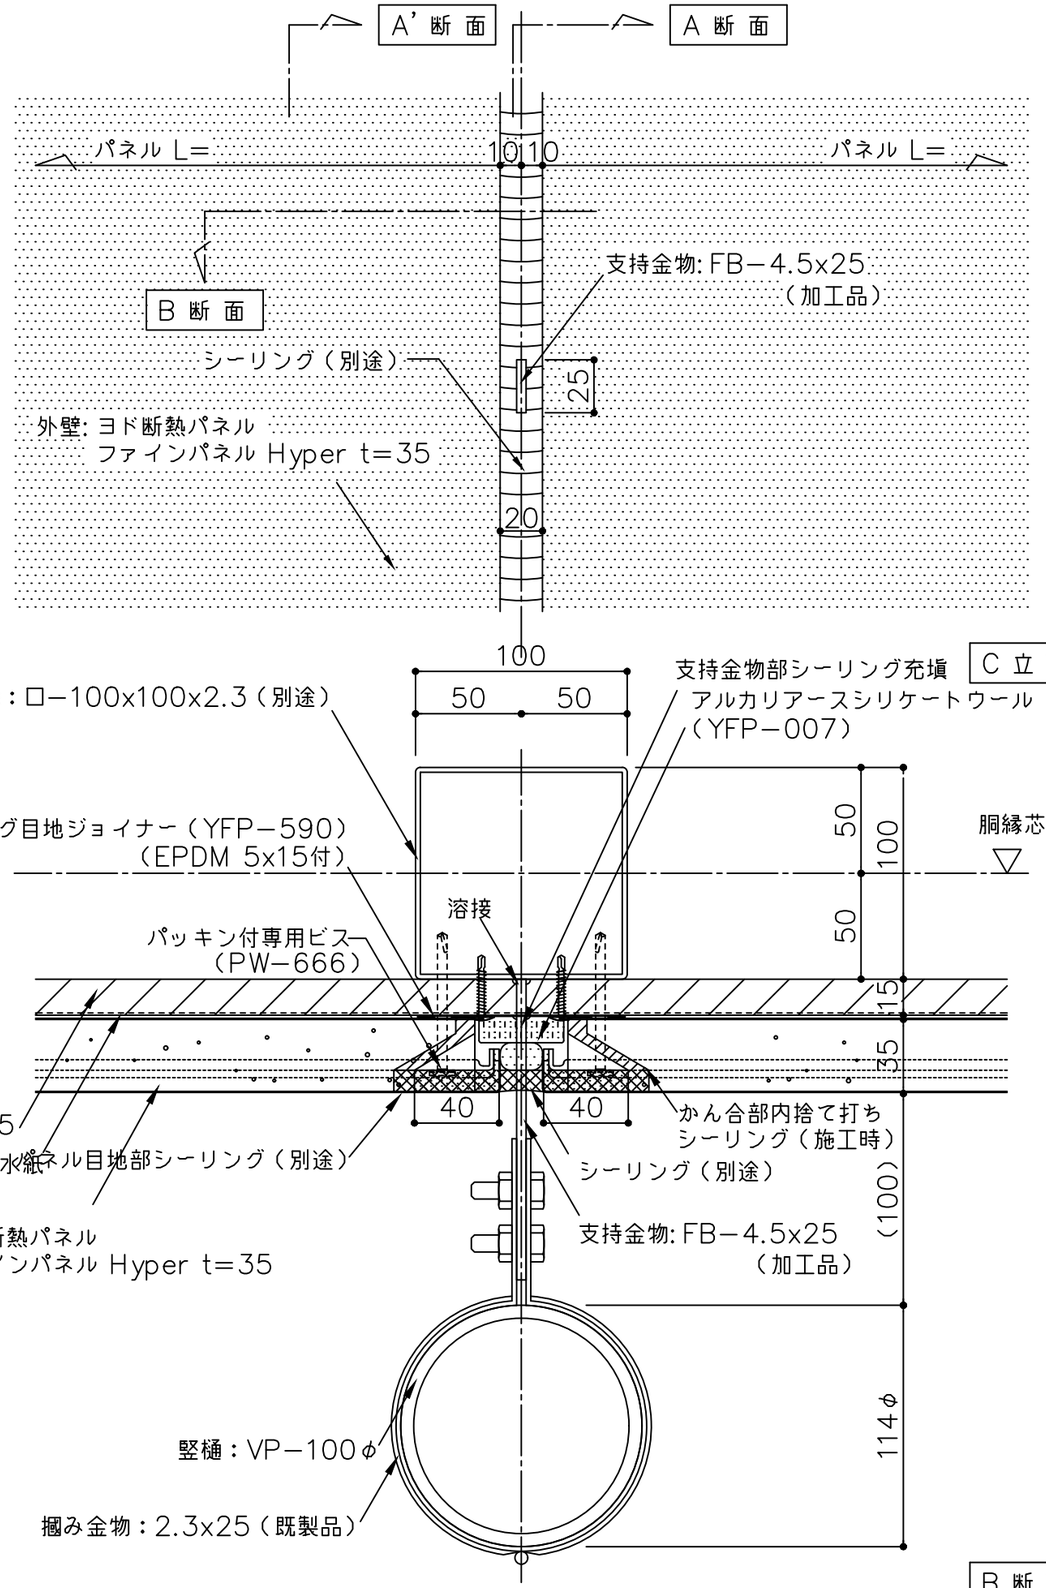

B 断 面

備 考 ⚠1 （ ）寸法は設計による ⚠2 ⚠3 ⚠4	名 称 ヨド断熱パネル ファインパネル Hyper t35 図面名 竪樋支持部参考図 （横張 シール目地部・PB捨て貼り防火構造仕様）	製図	担当	承認	日付 2025.10.1 縮 尺 1:3	図面 No. YFP35Y185

YODOKO