


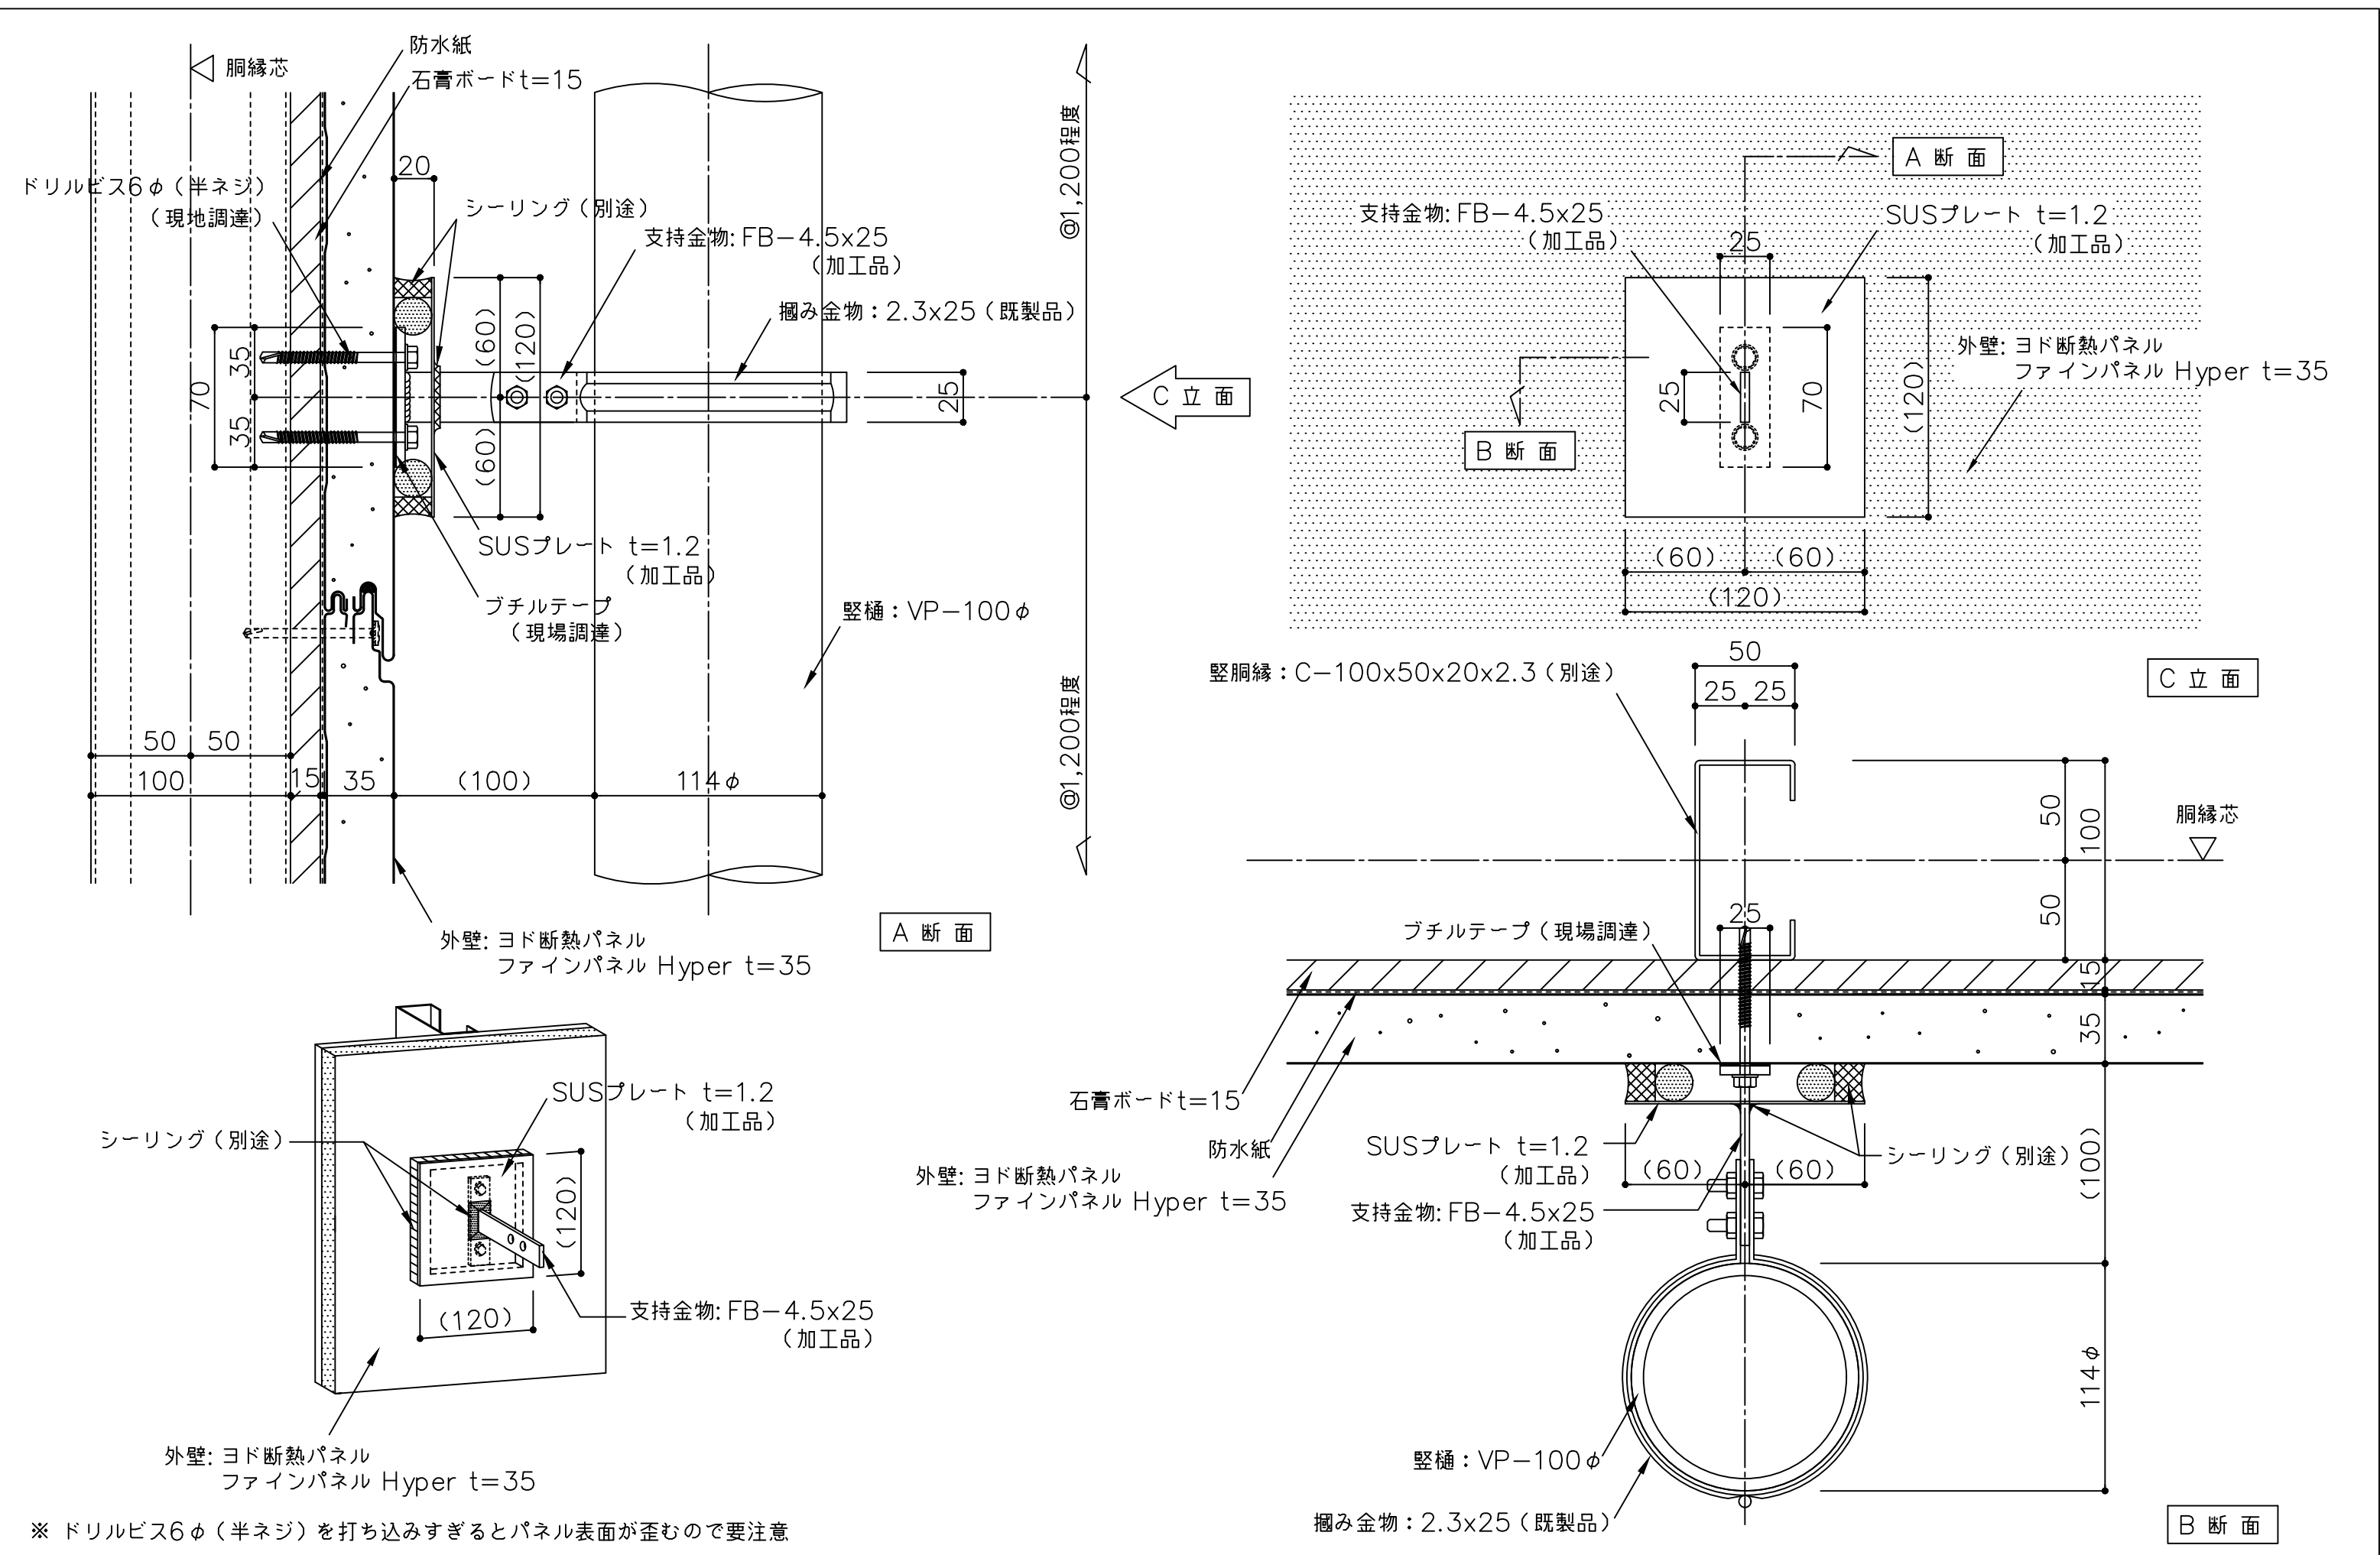

備考	△ () 寸法は設計による	名 称	ヨド断熱パネル ファインパネル Hyper t35		製図	担当	承認	日付	2025.10.1	図面 No.	YFP35Y186	
	△	図面名	縦樋支持部参考図 (横張 一般部・PB捨て貼り防火構造仕様)					縮 尺	1:3			
	△											
	△											