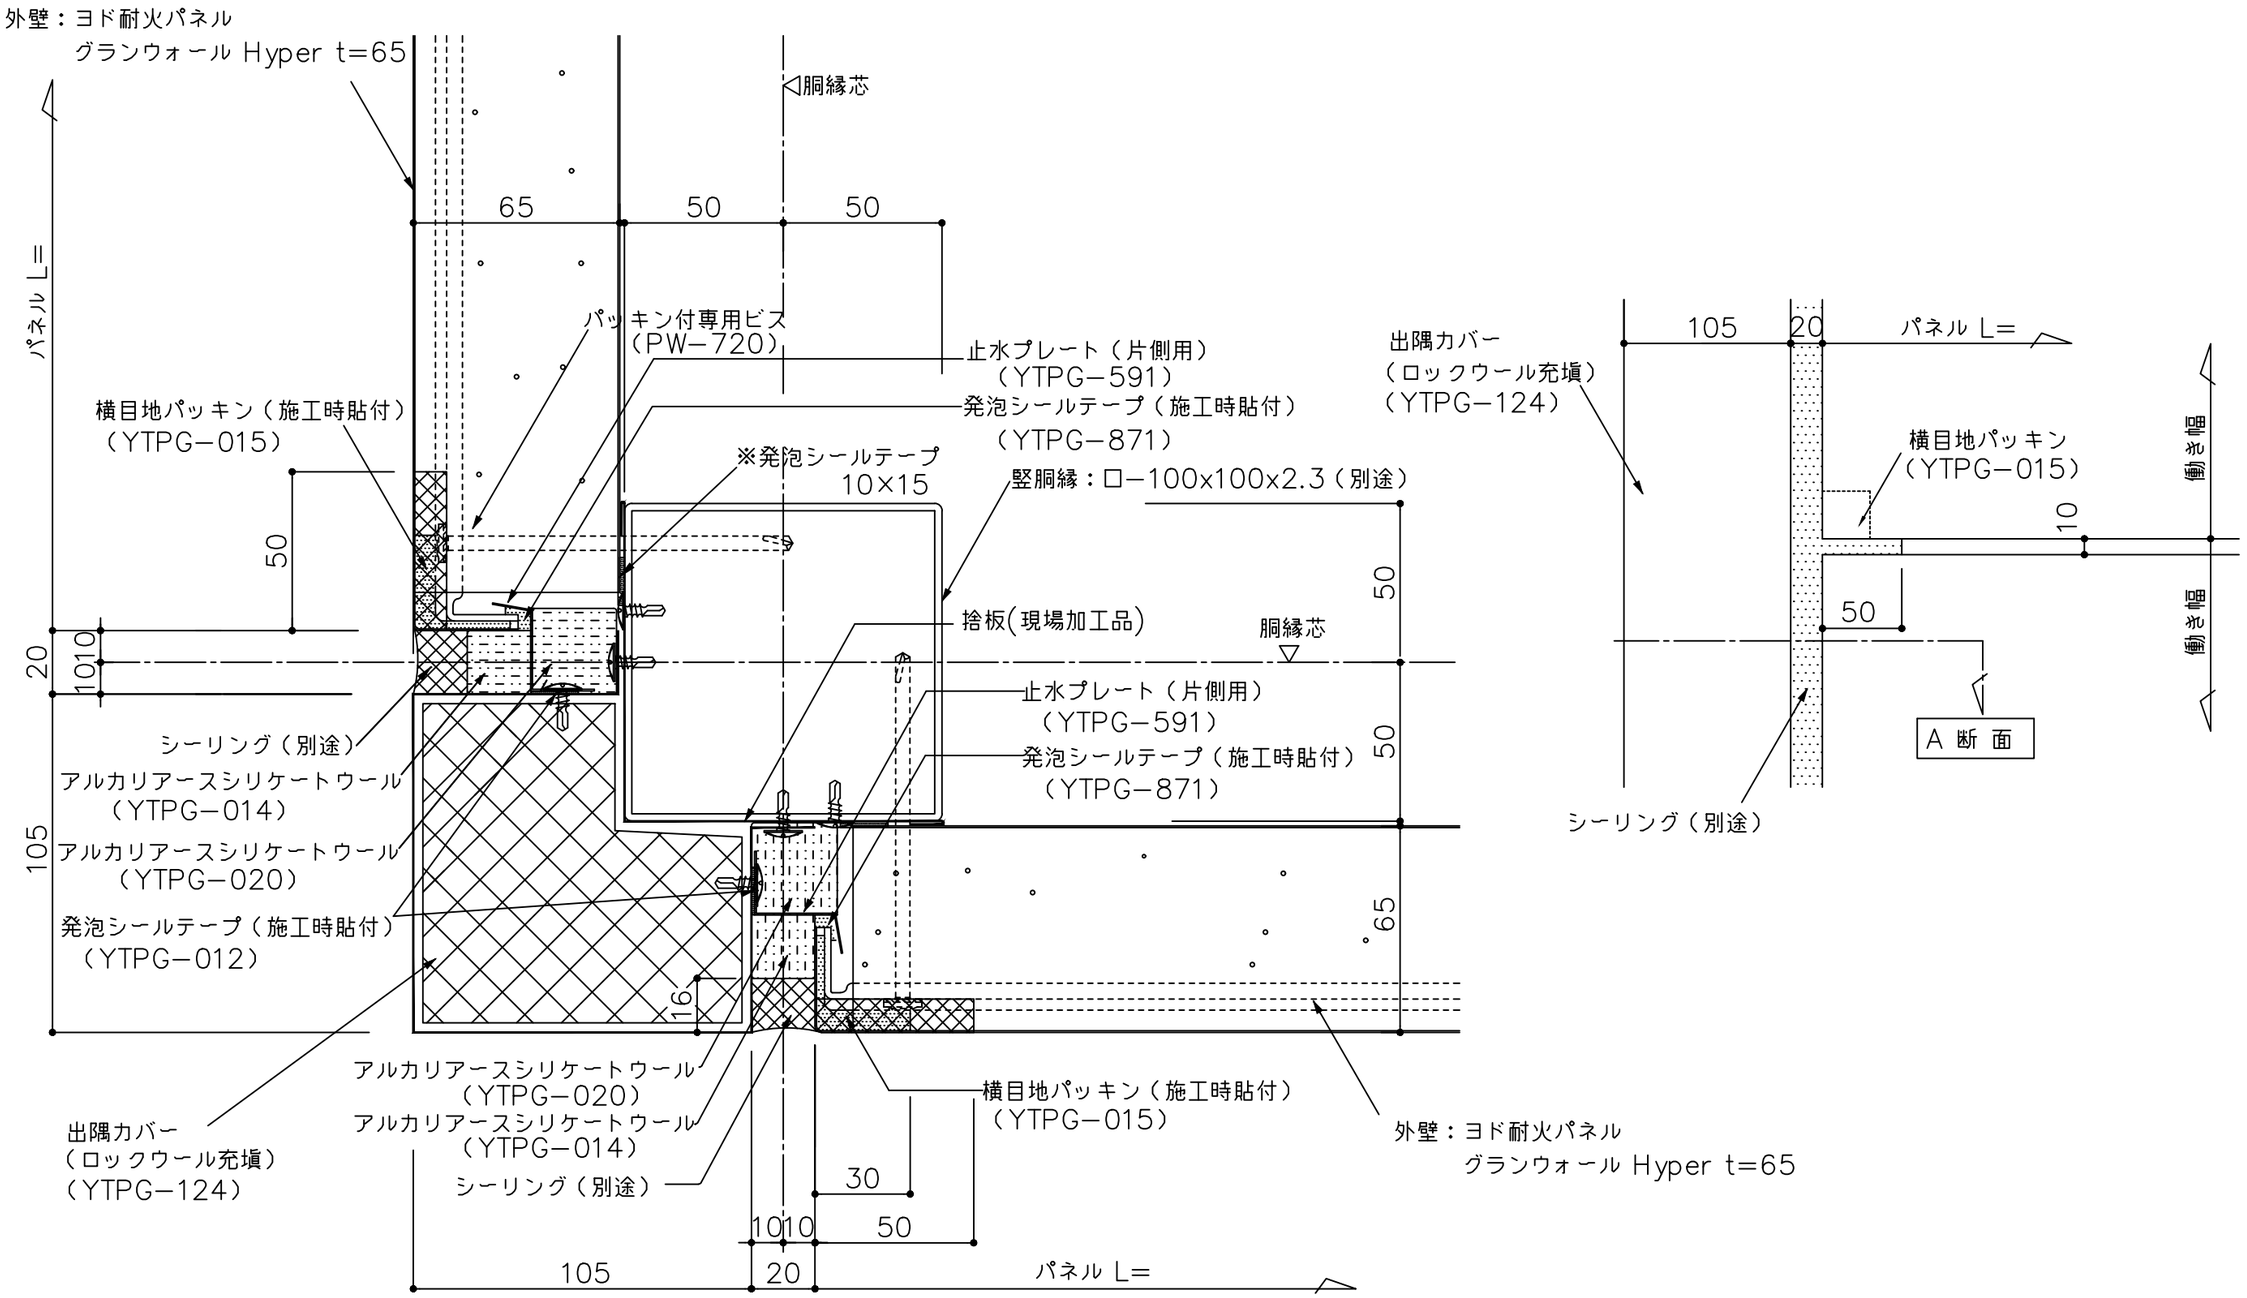


A 断 面

※捨板へ取付る発泡シールテープはパネル裏面材と芯材をまたぐ様に取り付ける事

備 考	名 称	製図	担当	承認	日付	図面 No.	
	ヨド耐火パネル グランウォール Hyper t65				2025.10.1		YODOKO
	図面名 出隅部詳細図（横張 高耐久仕様）				縮 尺 1:2	YTP65Y085	