


外壁：ヨド耐火パネル
グランウォール Hyper t=65 出隅直角パネル

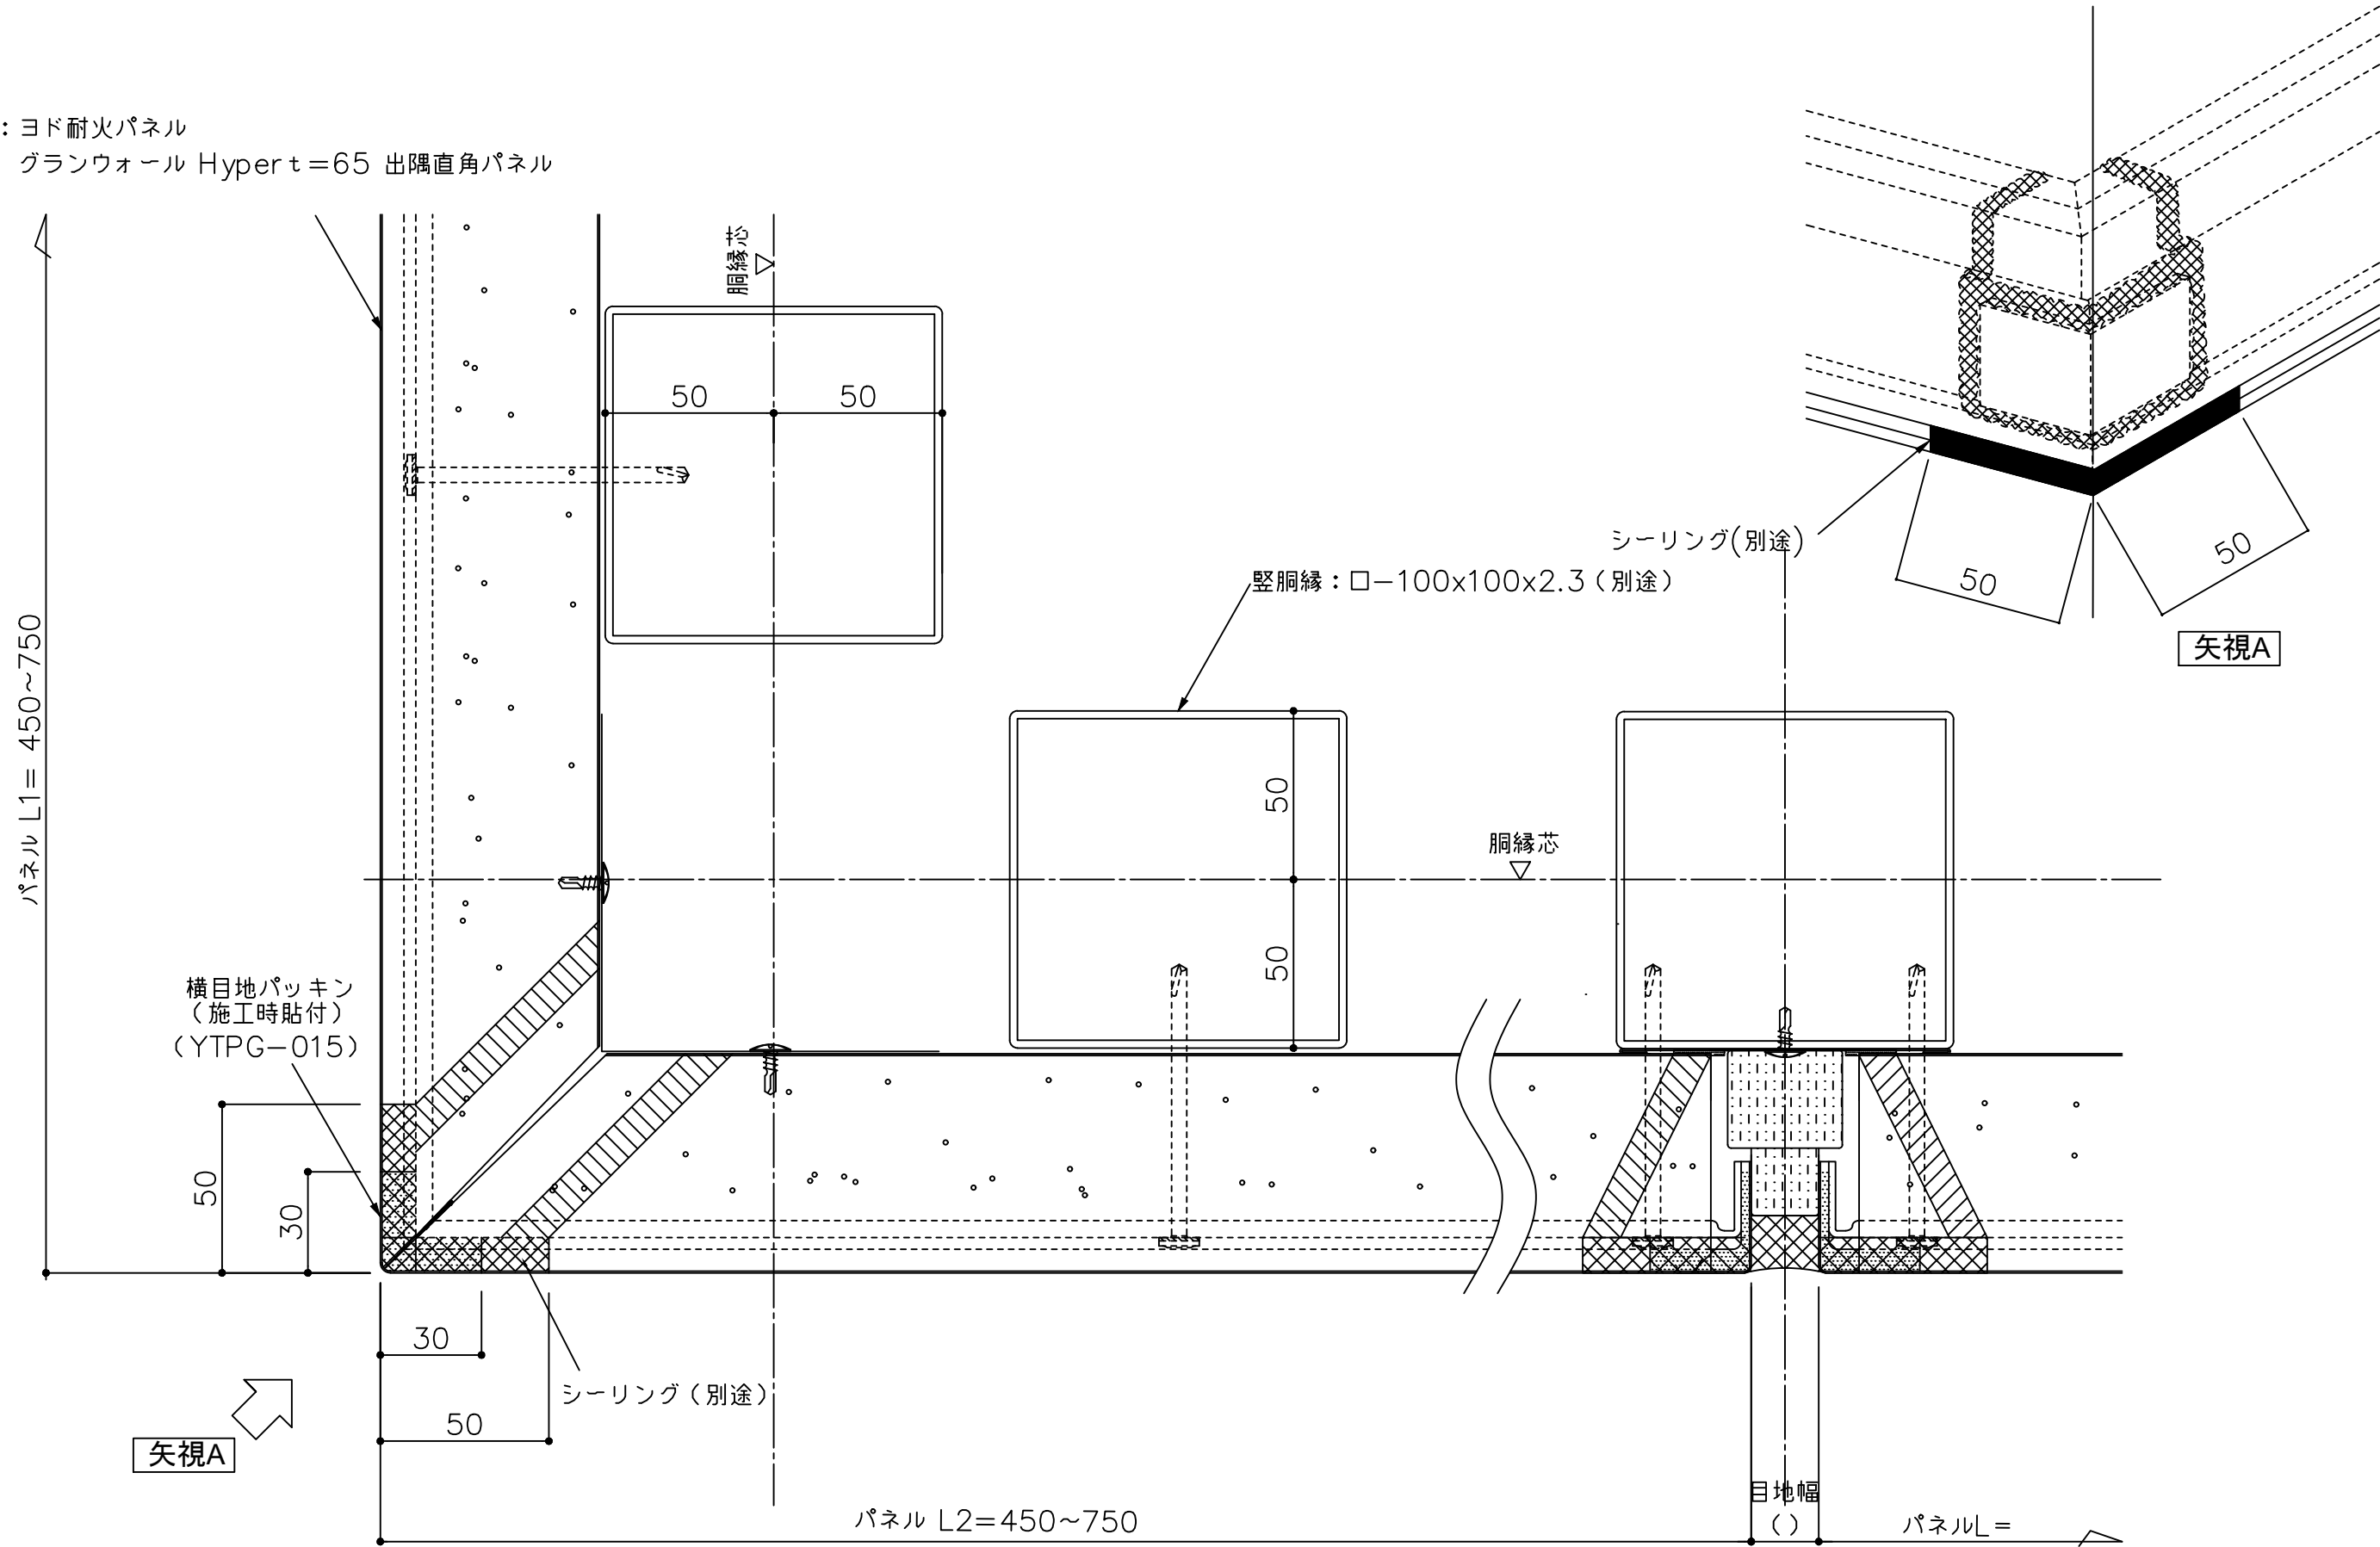

備 考	名 称	ヨド耐火パネル グランウォール Hyper t65	製図	担当	承認	日付	2025.10.1	図面 No.	YTP65Y086	
	図面名	出隅部詳細図 (横張 出隅直角パネル)				縮 尺	1: 2			