


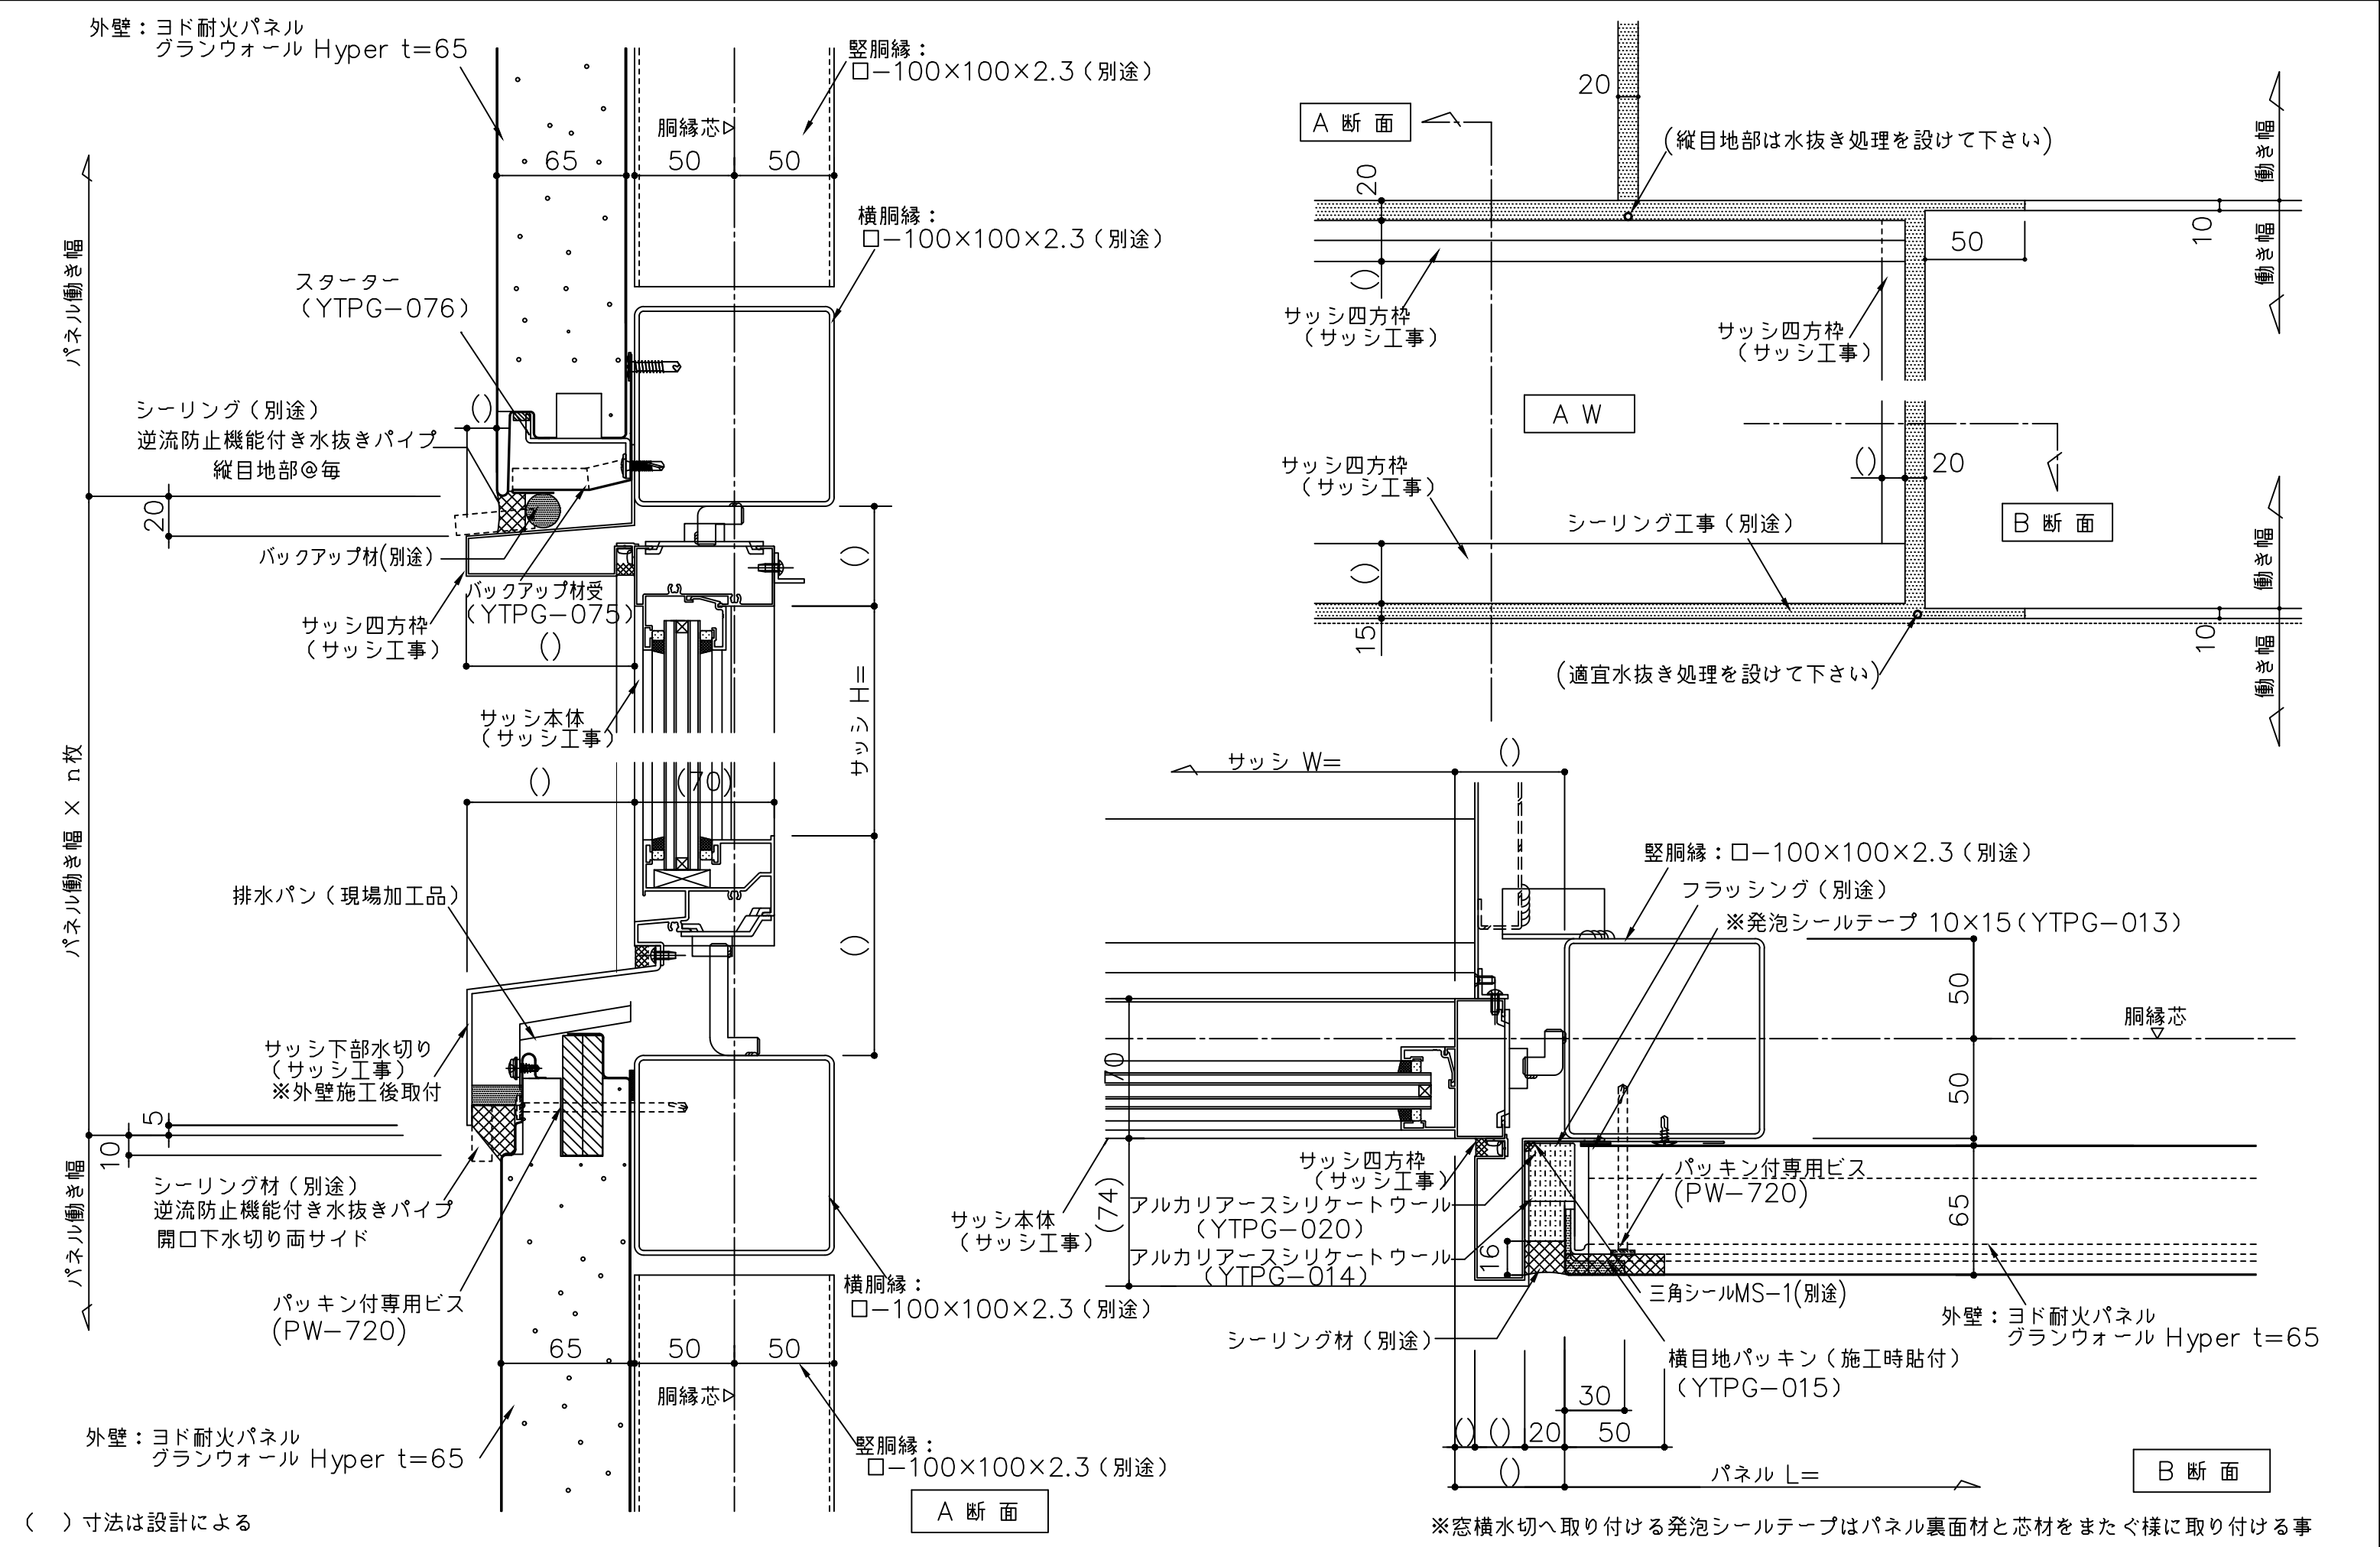

備 考	名 称	ヨド耐火パネル グランウォール Hyper t65	製図	担当	承認	日付	2025.10.1	図面 No. YTP65Y101	
	図面名	サッシ部詳細図（横張 内付 標準仕様）				縮 尺	1 : 3		