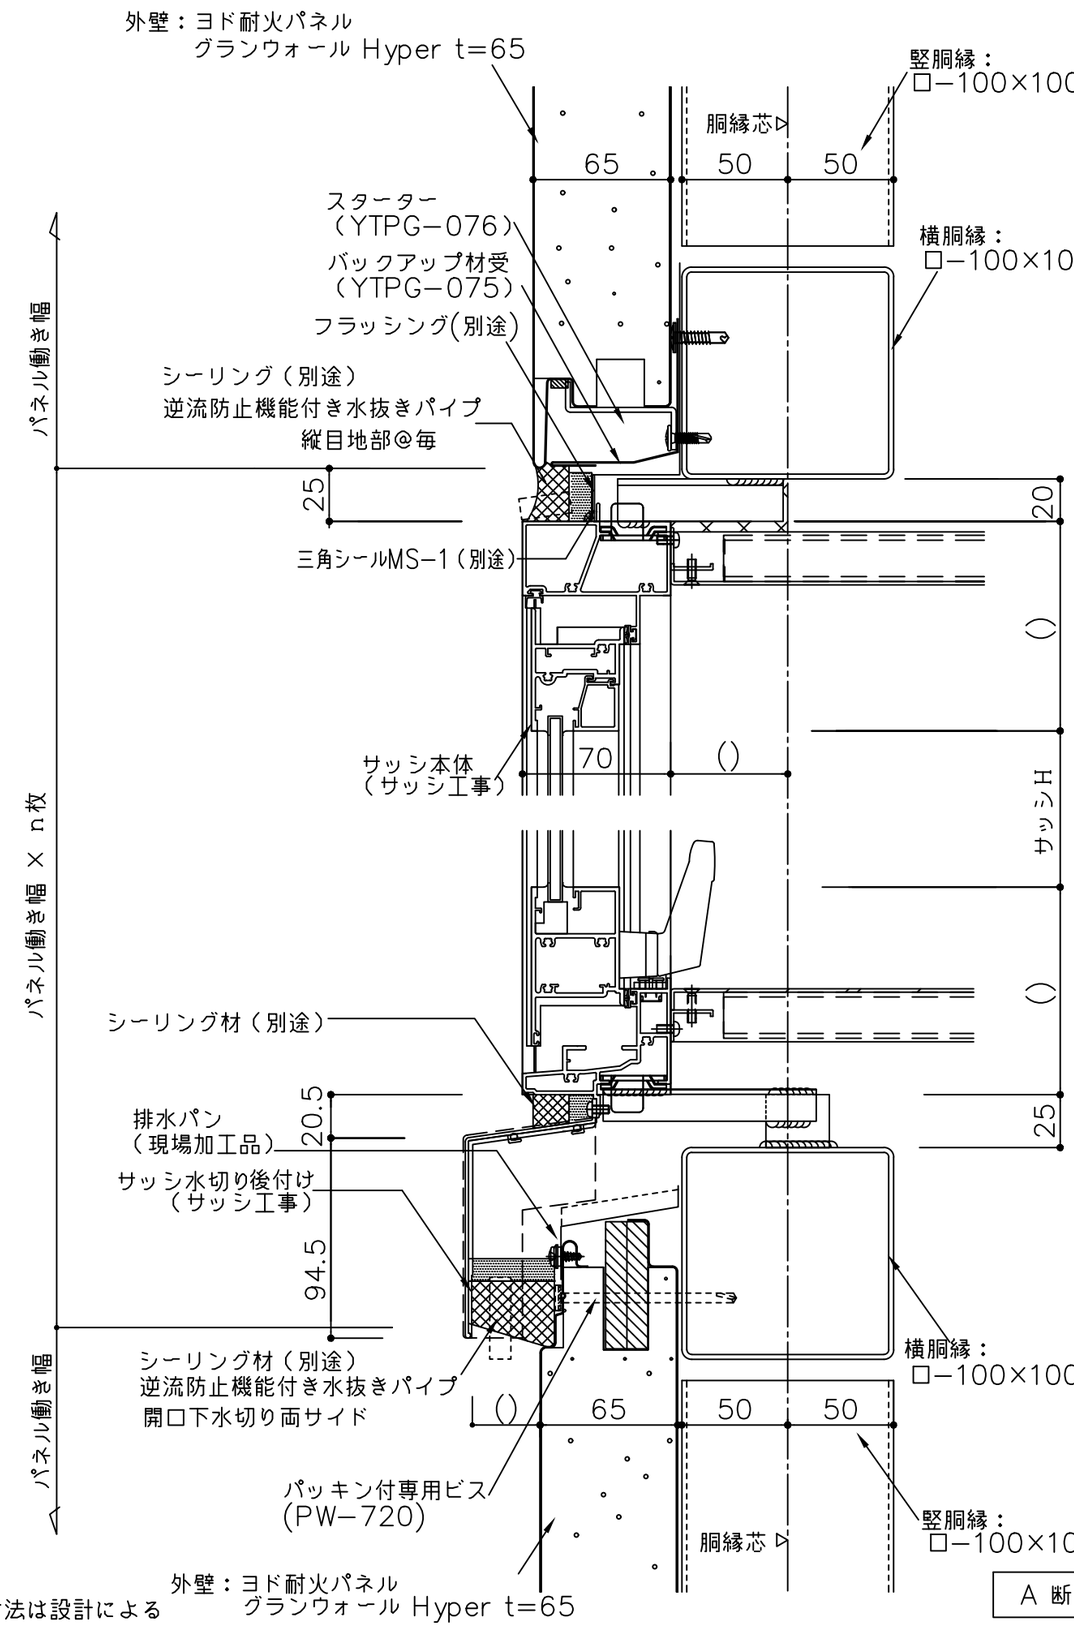

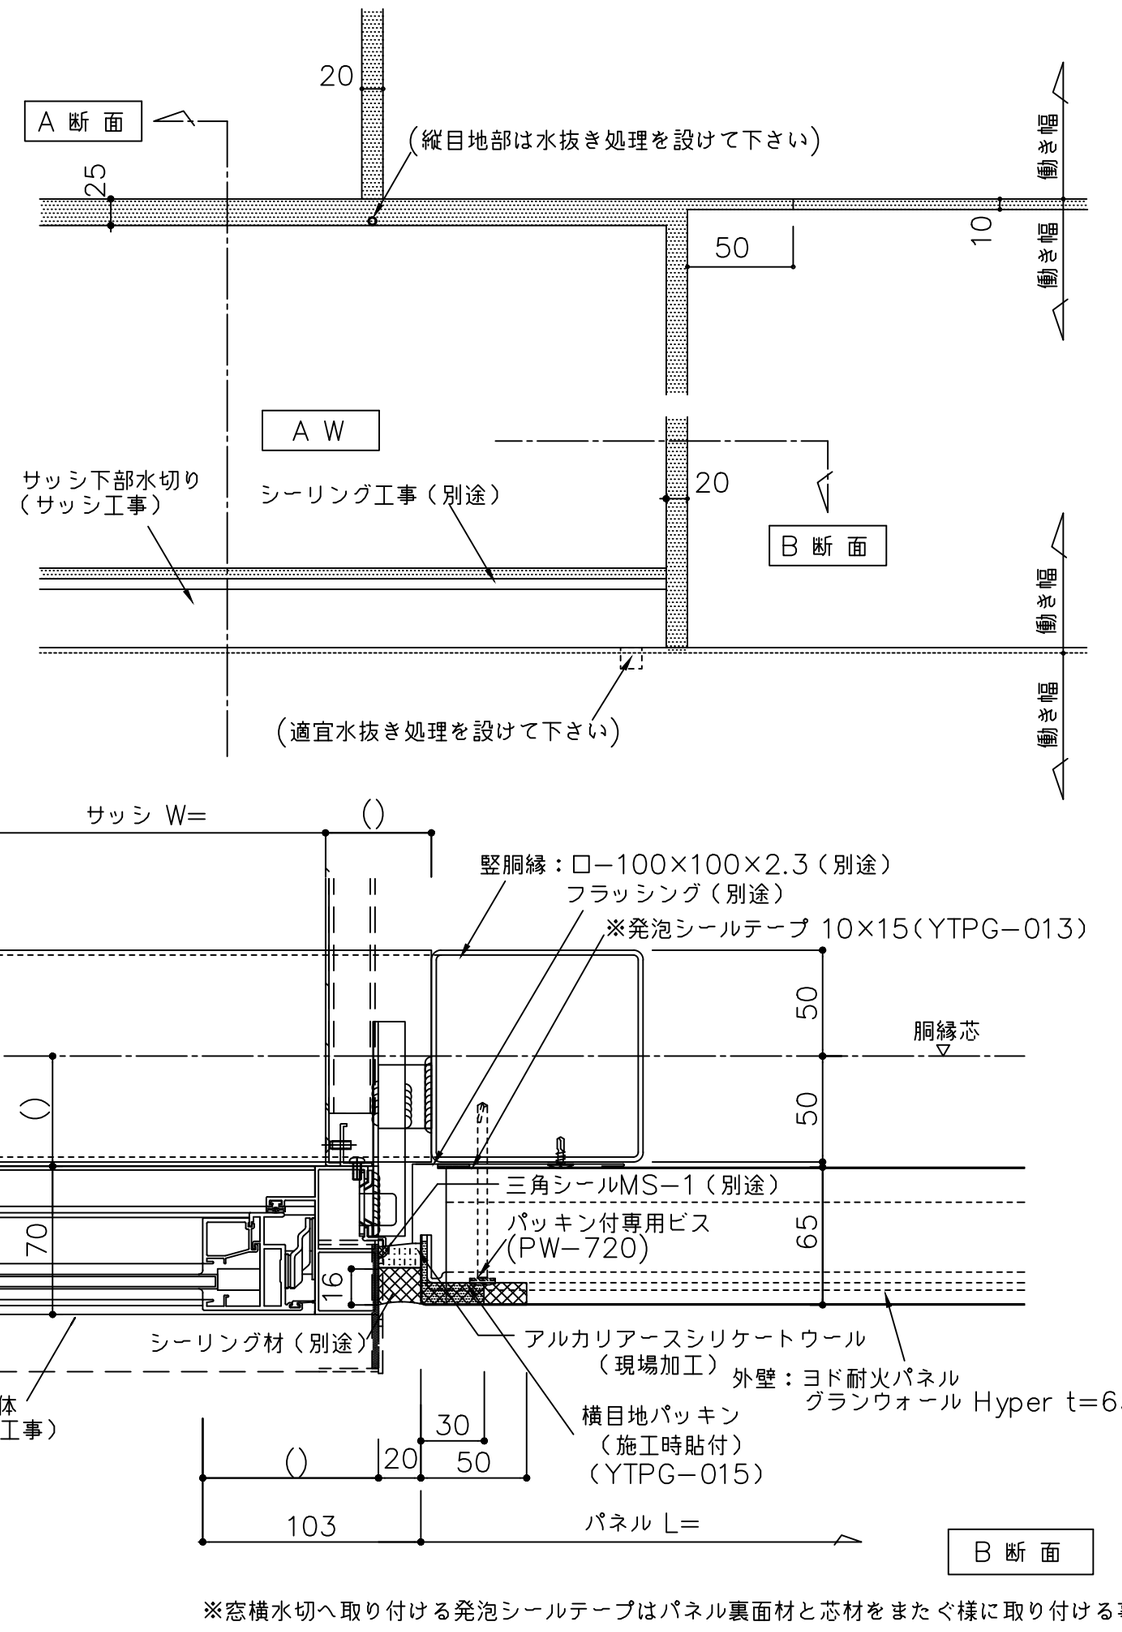

（ ）寸法は設計による

※窓横水切へ取り付ける発泡シールテープはパネル裏面材と芯材をまたぐ様に取り付ける事

備 考	名 称 ヨド耐火パネル グランウォール Hyper t65	製図	担当	承認	日付 2025.10.1	図面 No. YTP65Y103
	図面名 サッシ部詳細図（横張 外付）				縮 尺 1：3	YODOKO