
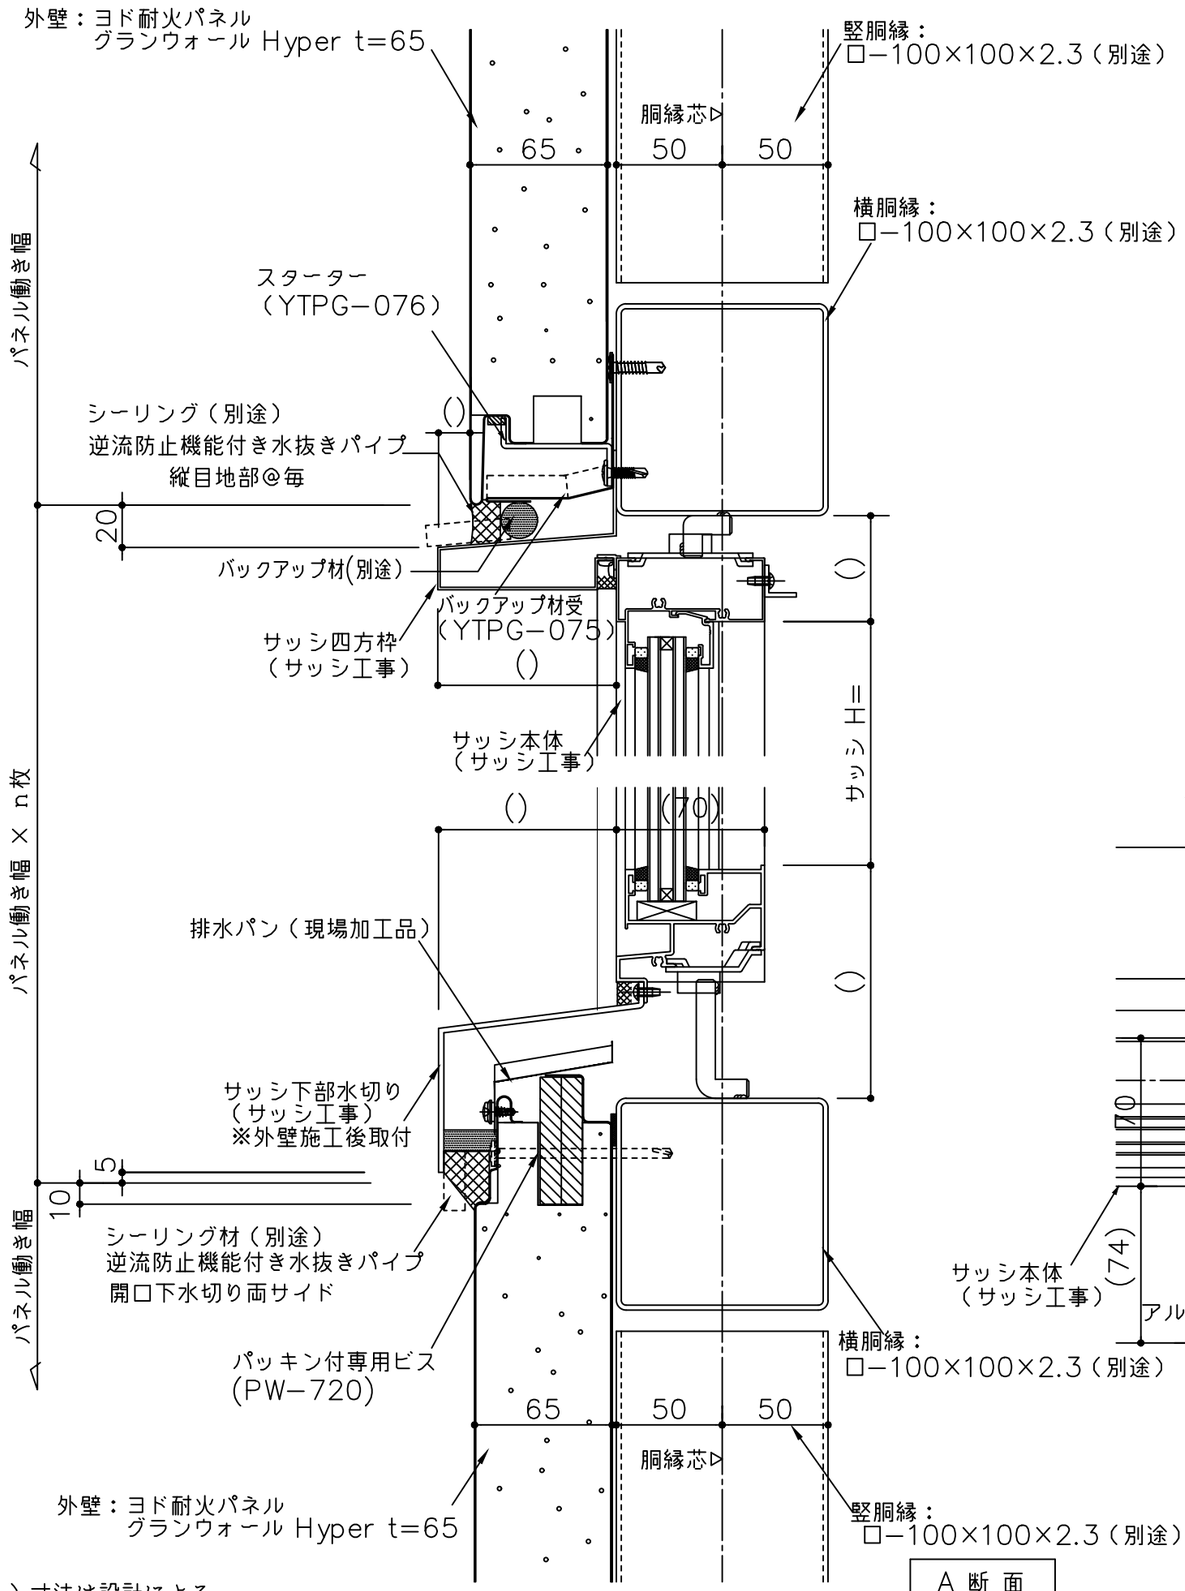


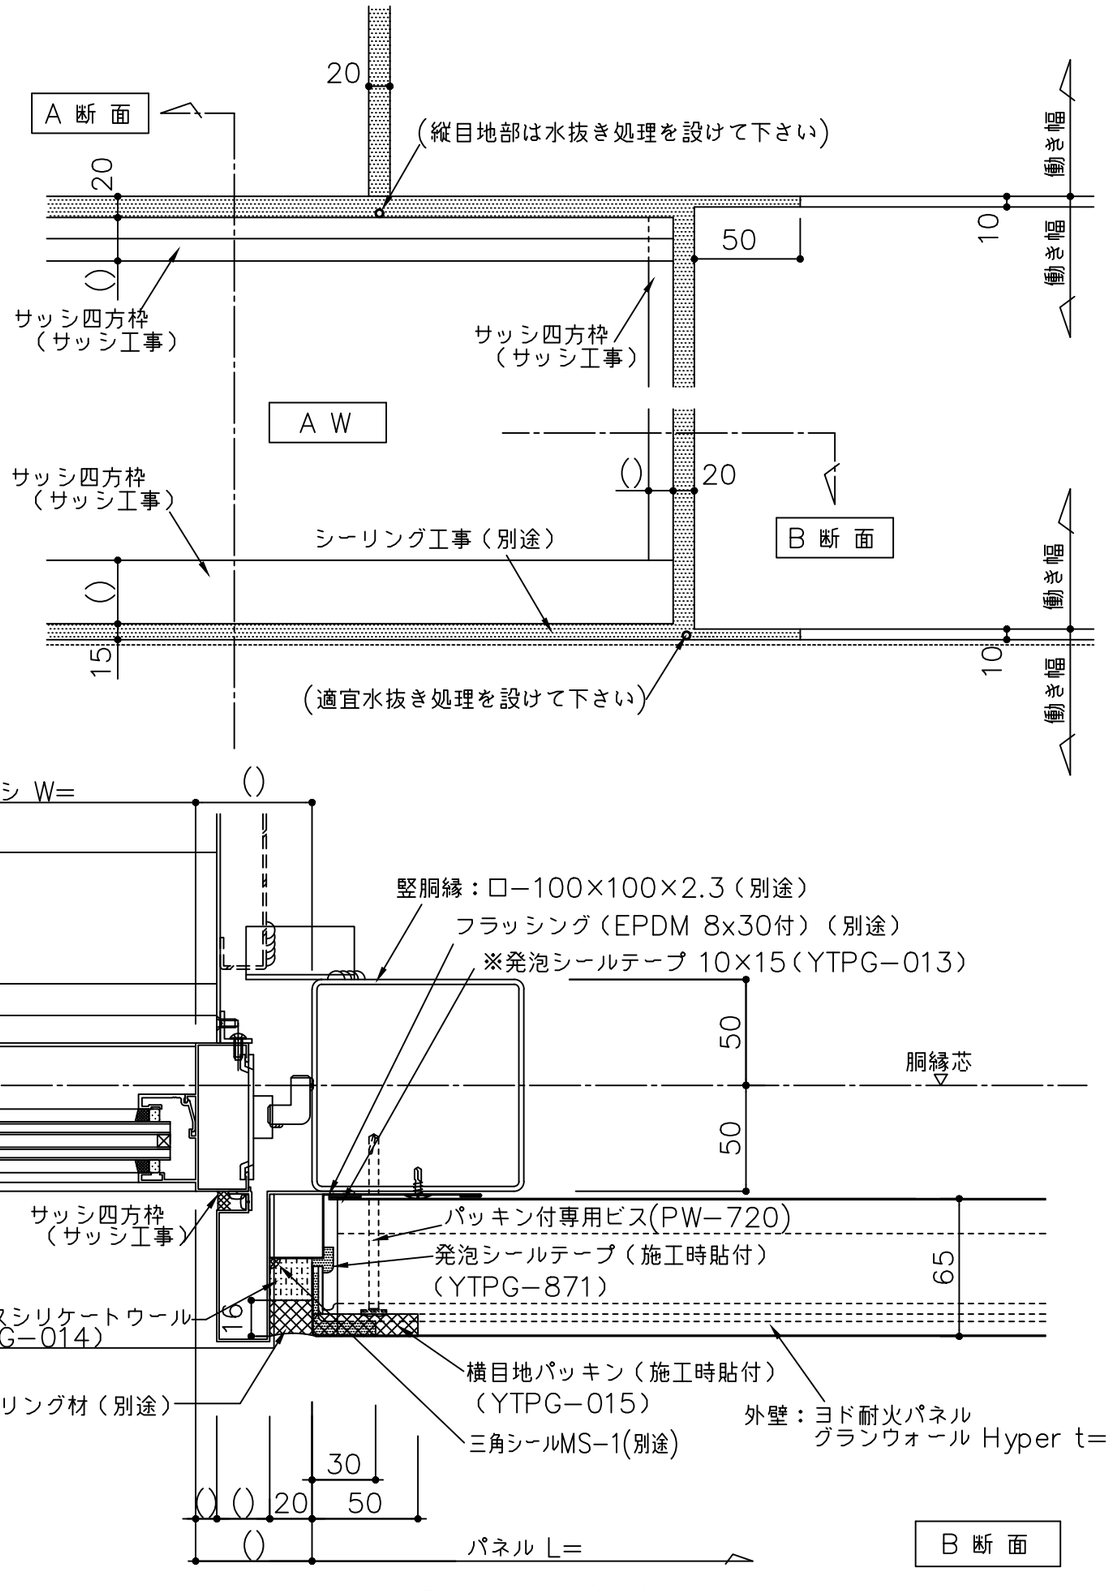

（ ）寸法は設計による

※窓横水切へ取り付ける発泡シールテープはパネル裏面材と芯材をまたぐ様に取り付ける事

備 考	名 称	製図	担当	承認	日付	図面 No.
	ヨド耐火パネル グランウォール Hyper t65				2025.10.1	YTP65Y104
	図面名				縮 尺	
	サッシ部詳細図（横張 内付 高耐久仕様）				1：3	

YODOKO