


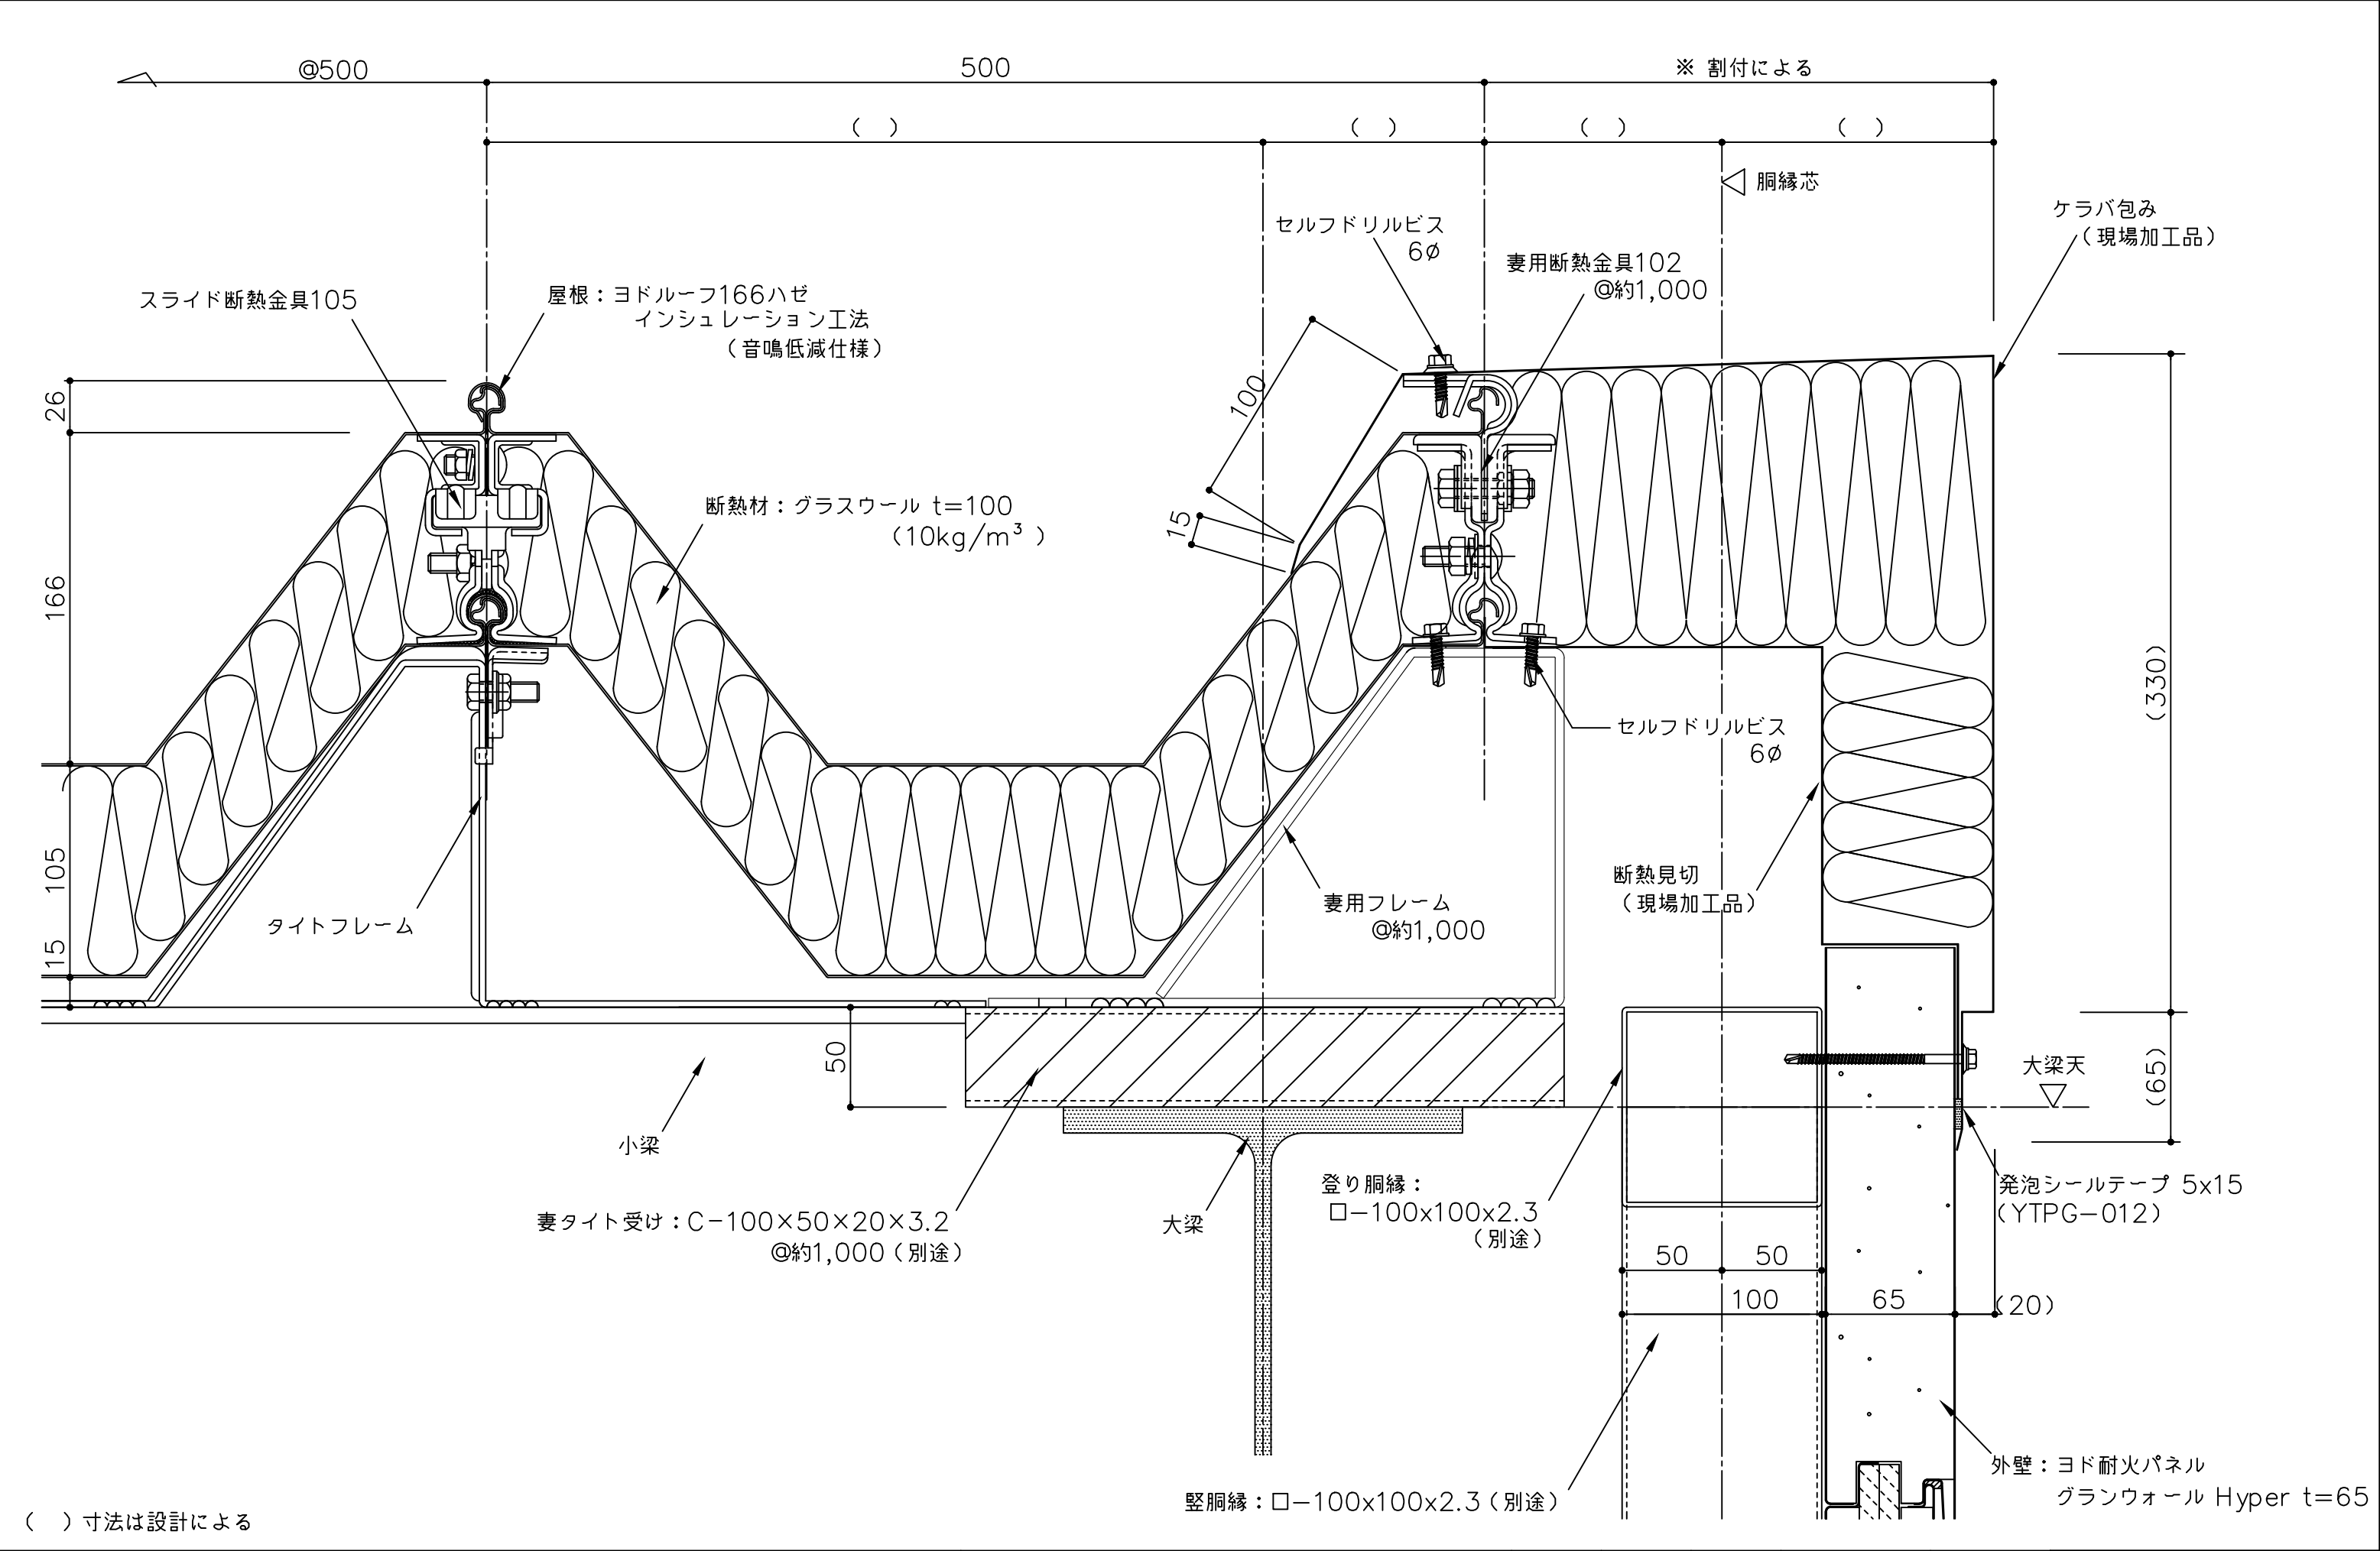

備考	名称	ヨド耐火パネル グランウォール Hyper t65	製図	担当	承認	日付	2025.10.1	図面 No.	YTP65Y152	
	図面名	屋根取合詳細図 (横張 ケラバ部)				縮尺	1:3			