
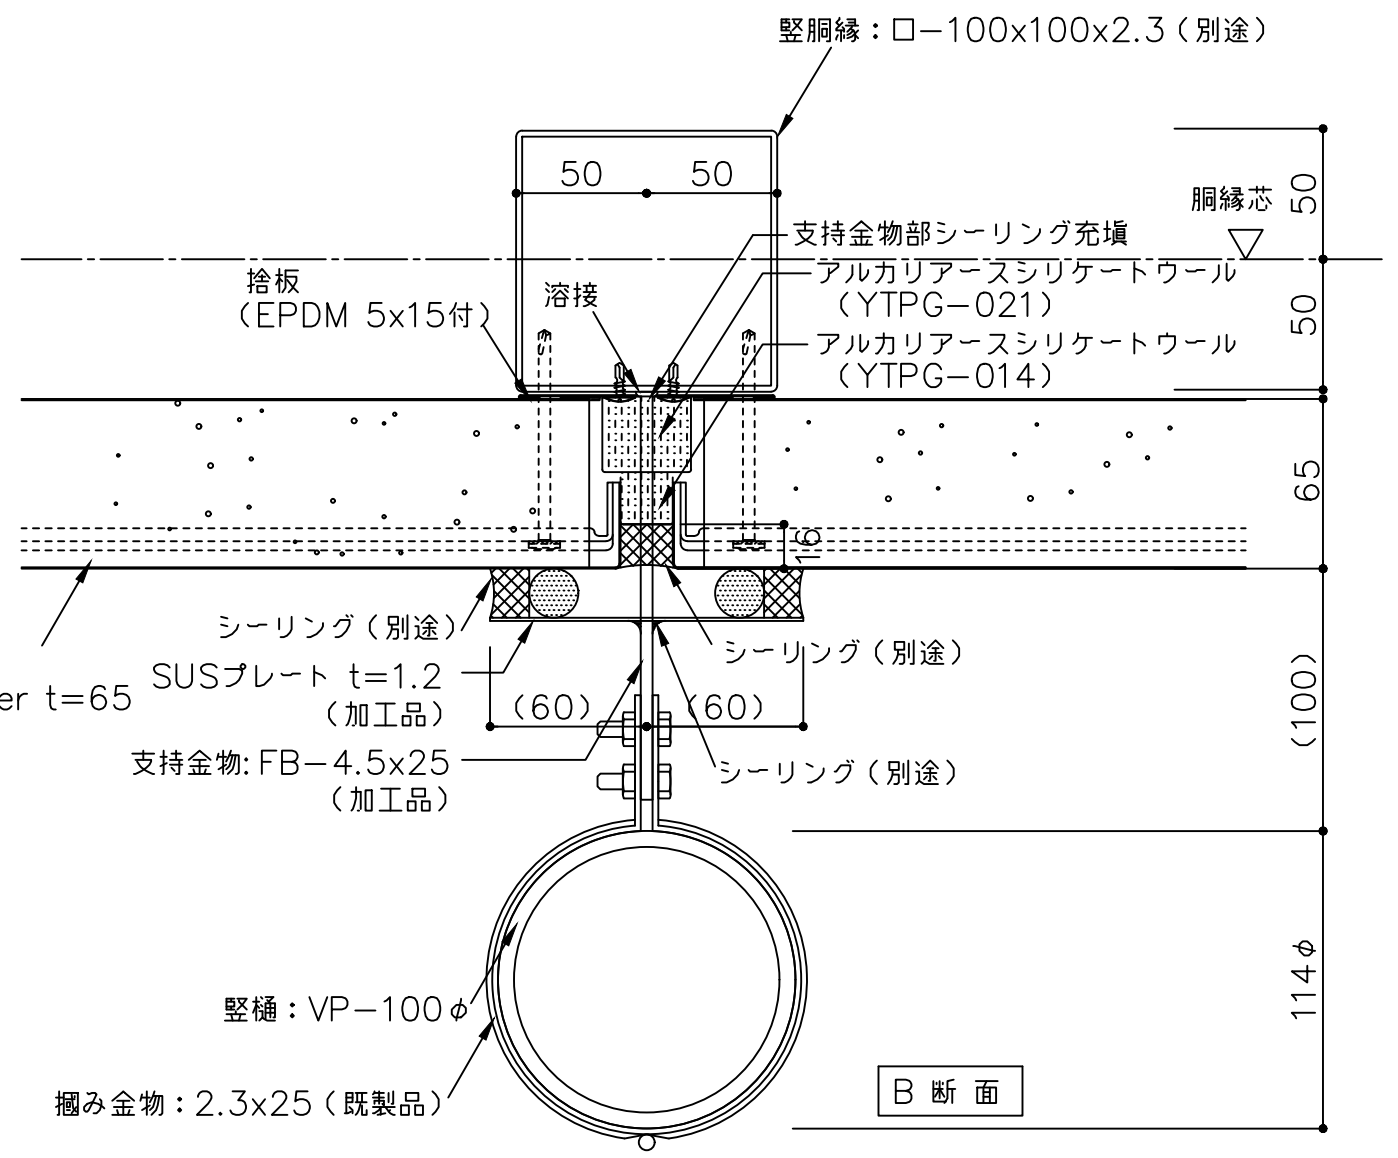
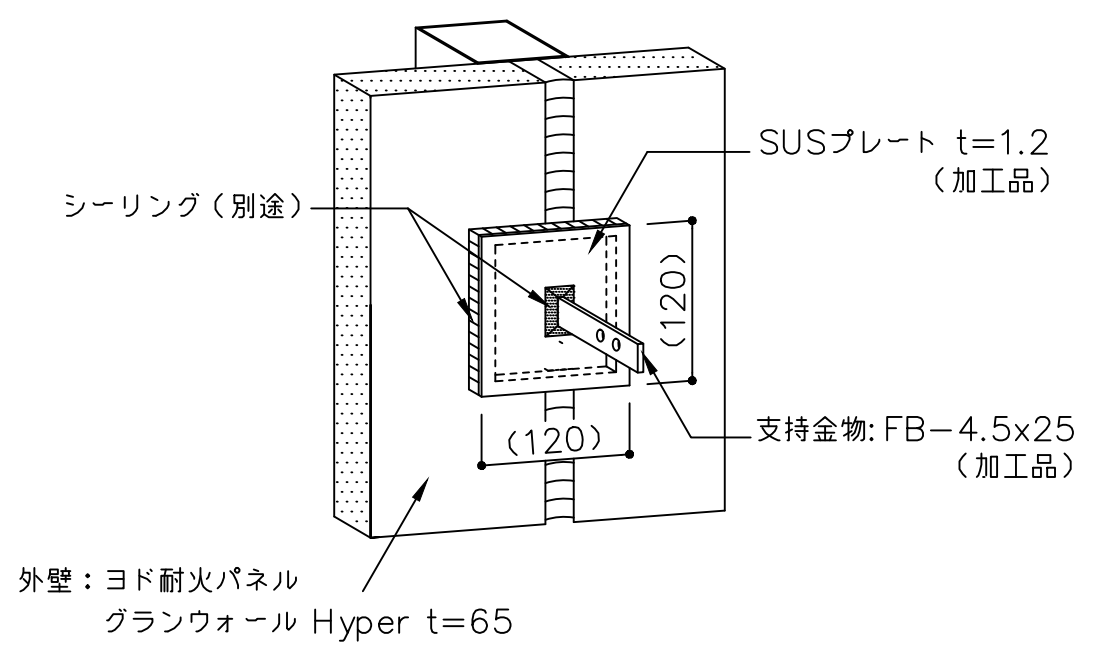
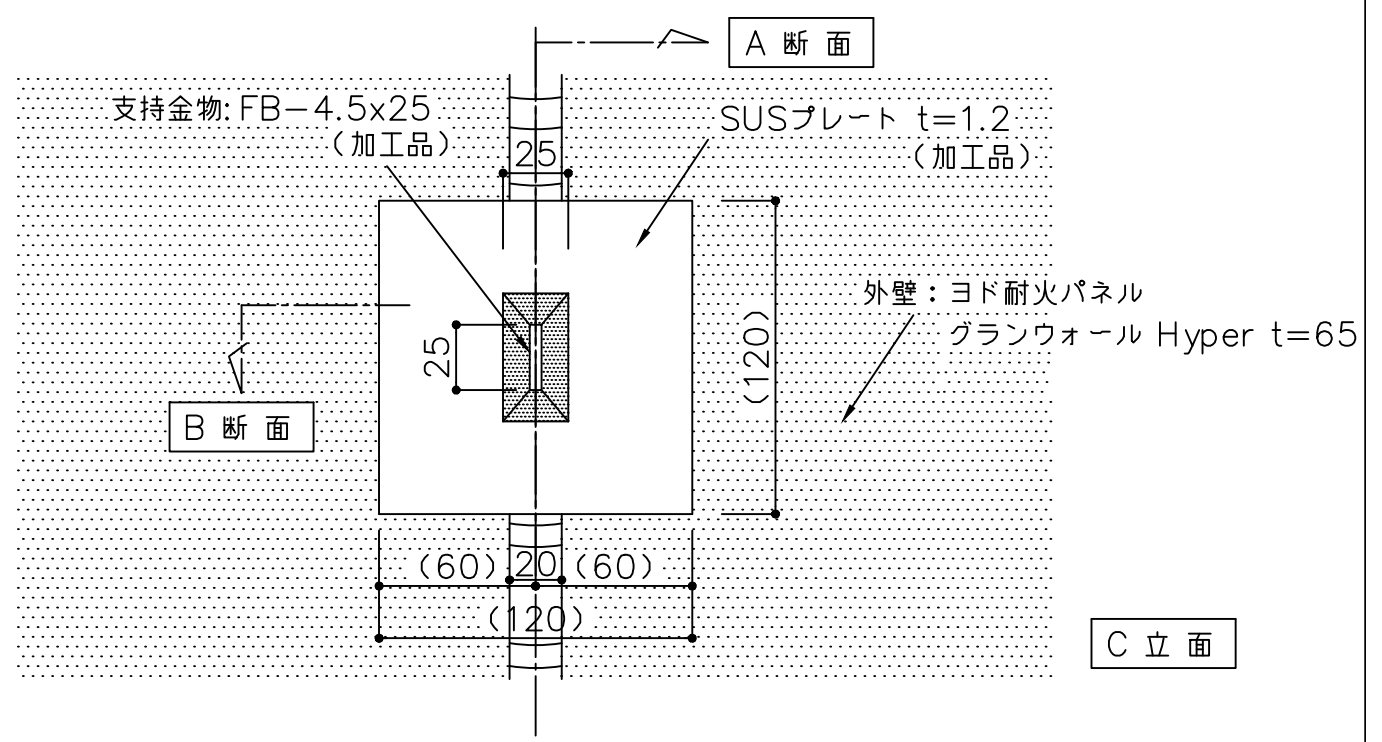


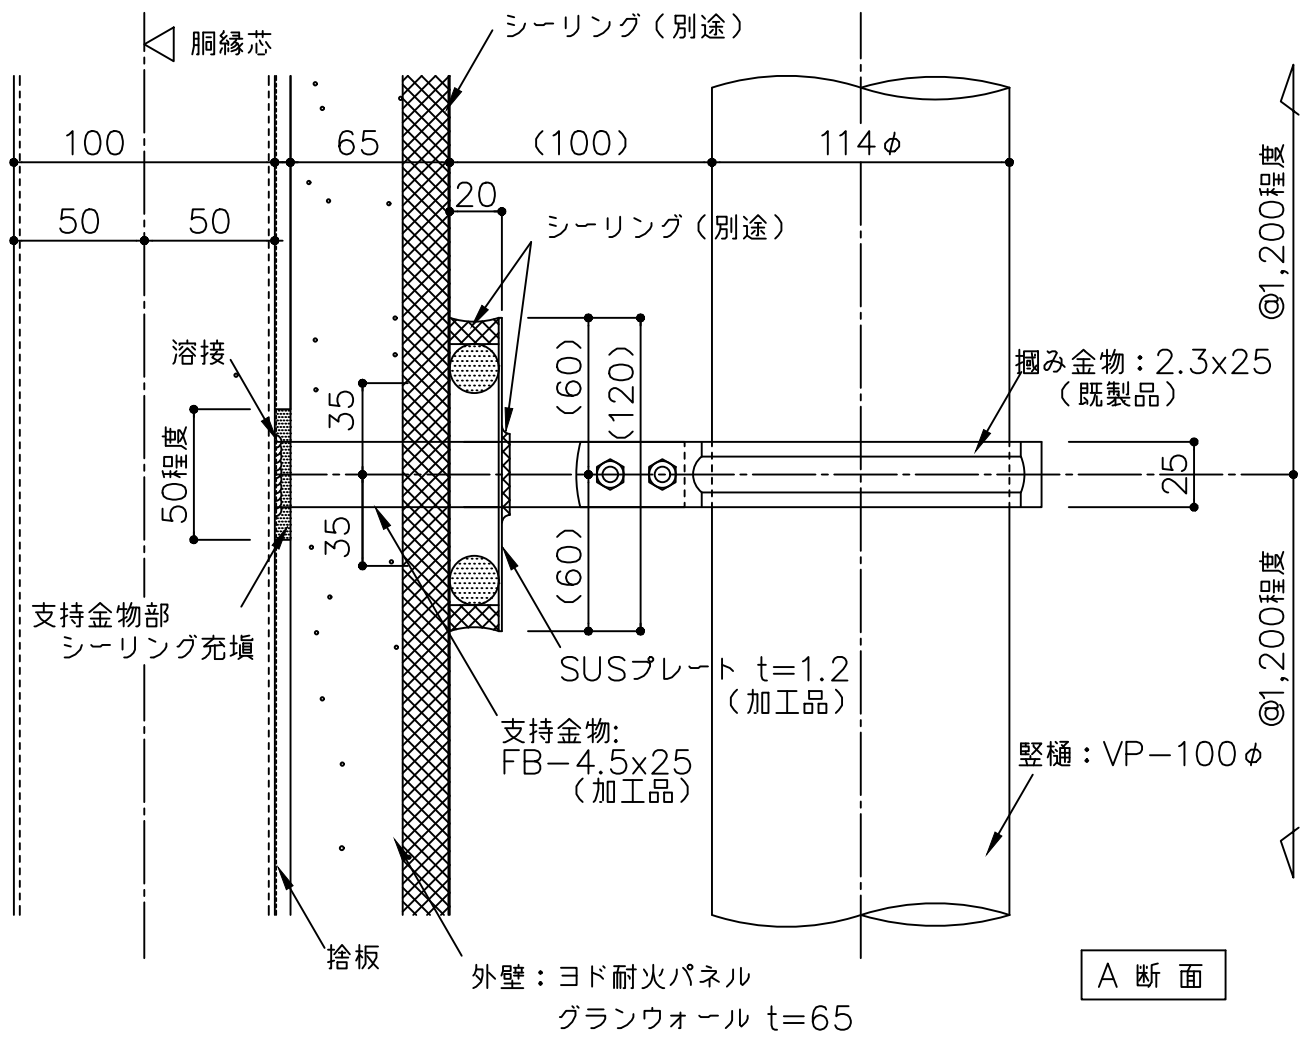

() 寸法は設計による

備考	名称	ヨド耐火パネル グランウォール Hyper t65			日付	2025.10.1	図面 No. YTP65Y181	YODOKO
	図面名	縦樋支持部参考図(横張 縦目地部)			縮尺	1:3		