


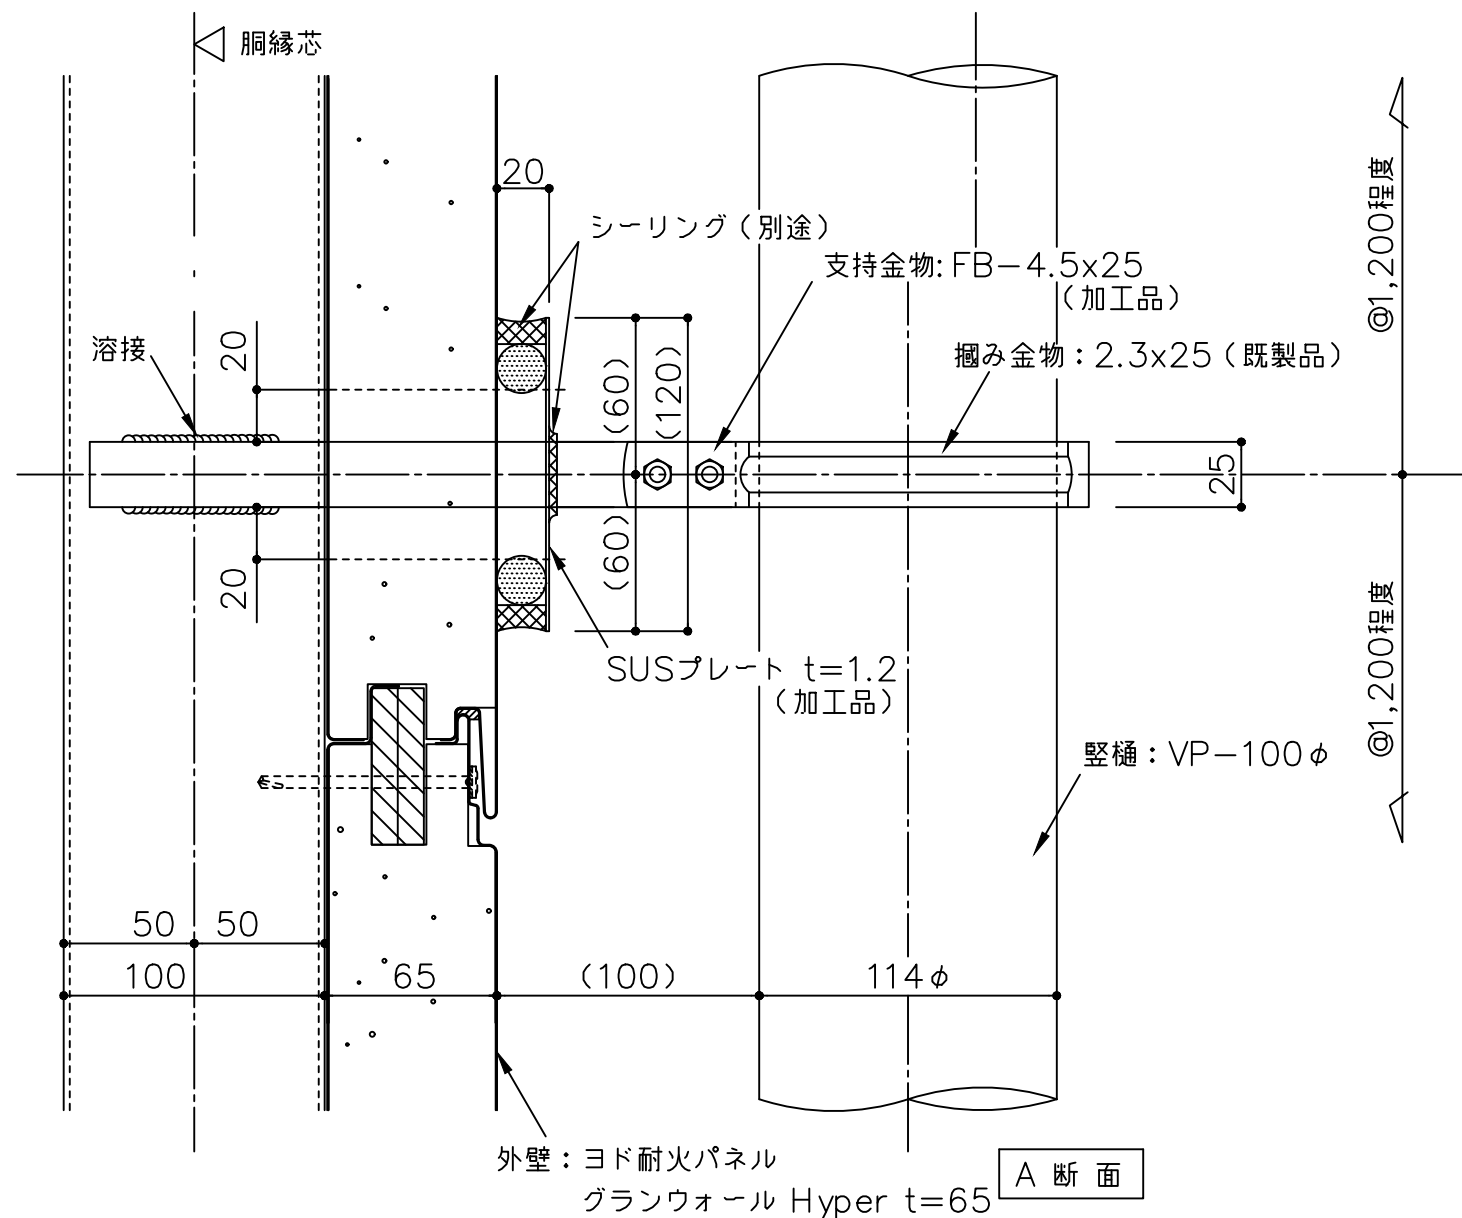


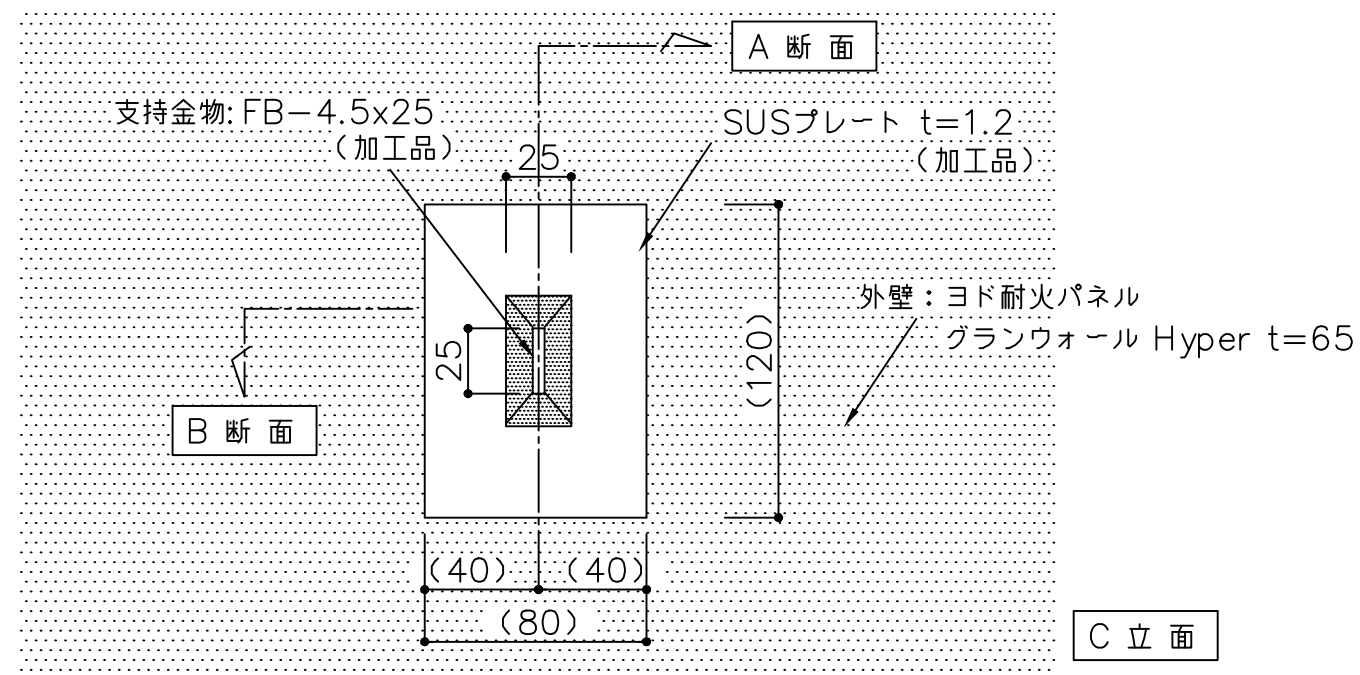

C 立面

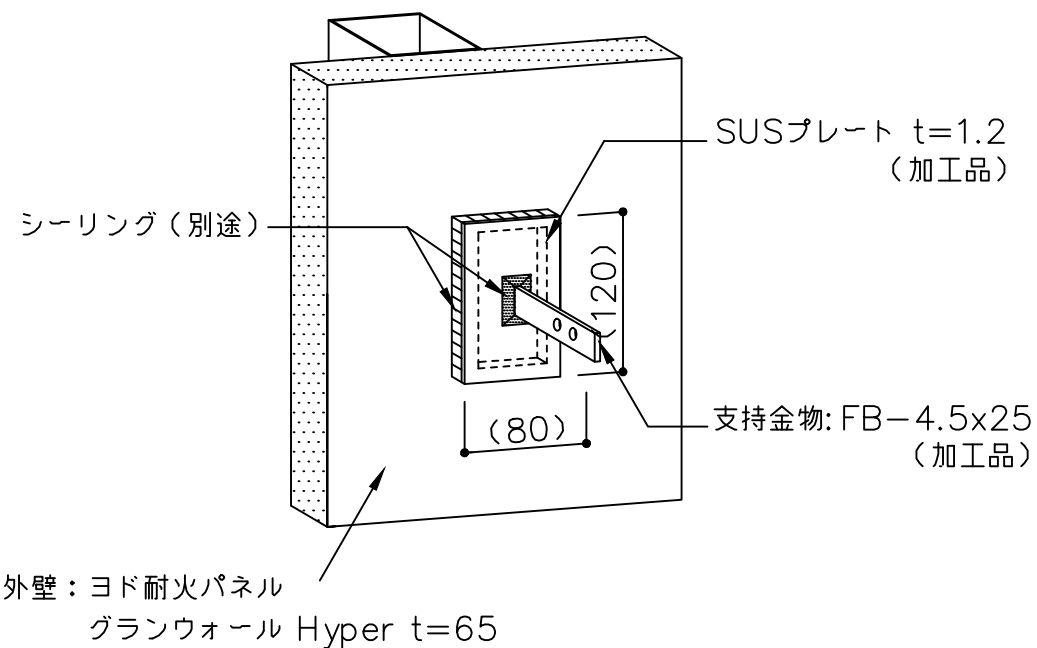

縦胴縁: □-100x100x2.3 (別途)

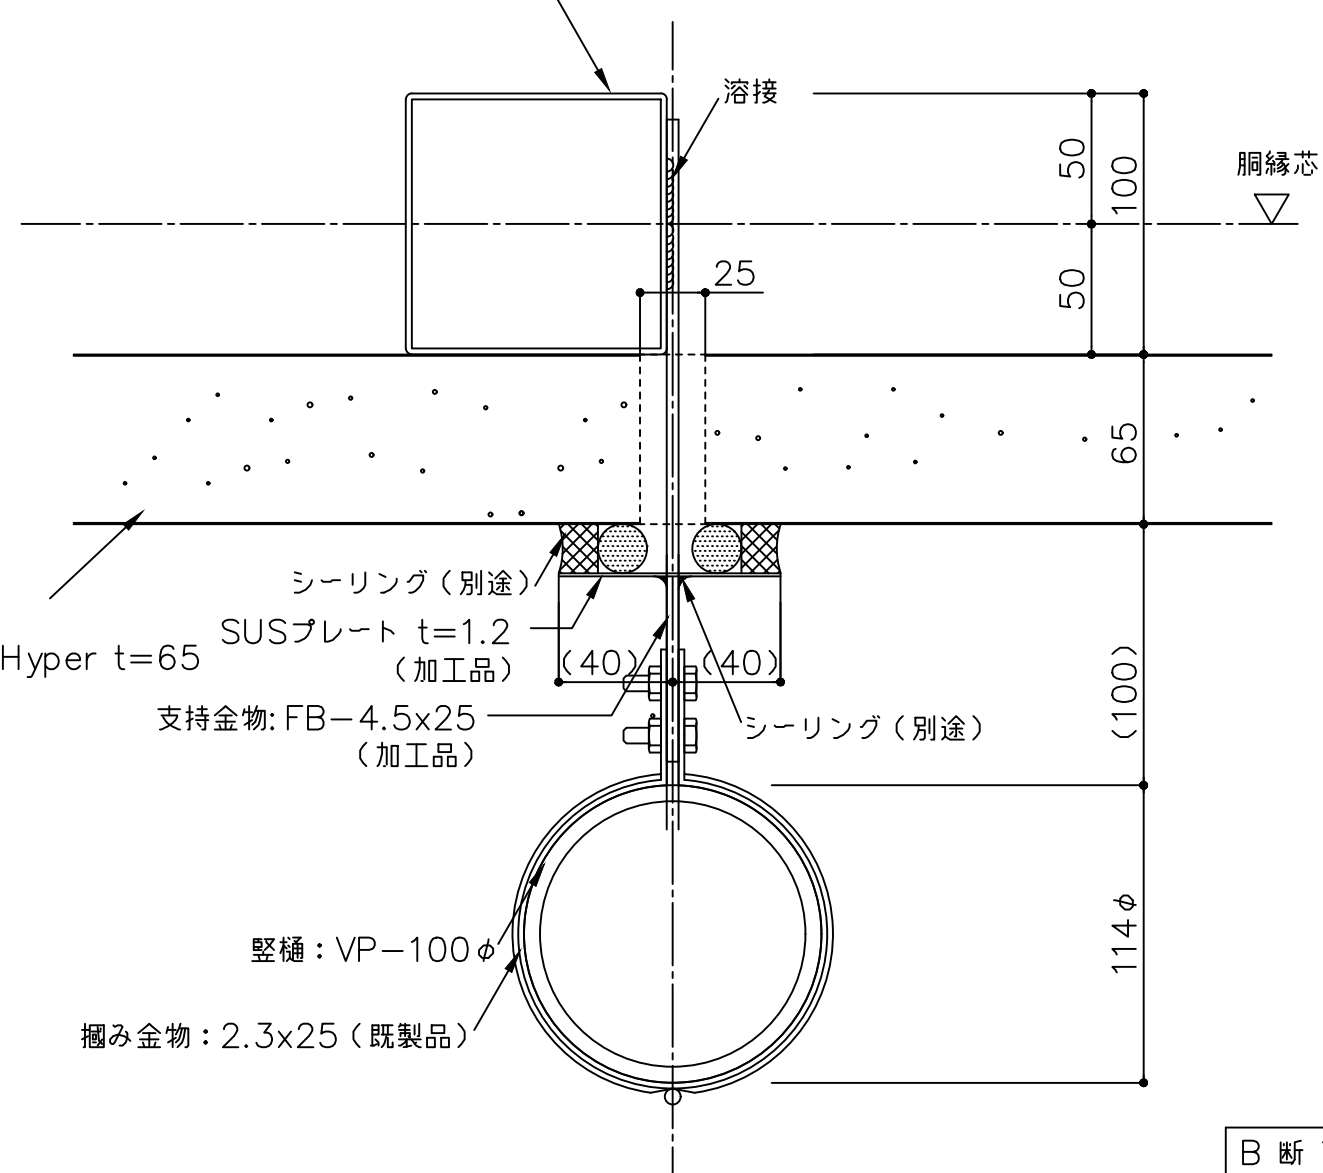

() 寸法は設計による

備考	名称	ヨド耐火パネル グランウォール Hyper t65	製図	担当	承認	日付	2025.10.1	図面 No.	YTP65Y183	YODOKO
	図面名	縦胴縁支持部参考図 (横張 一般部 貫通仕様)				縮尺	1:3			