


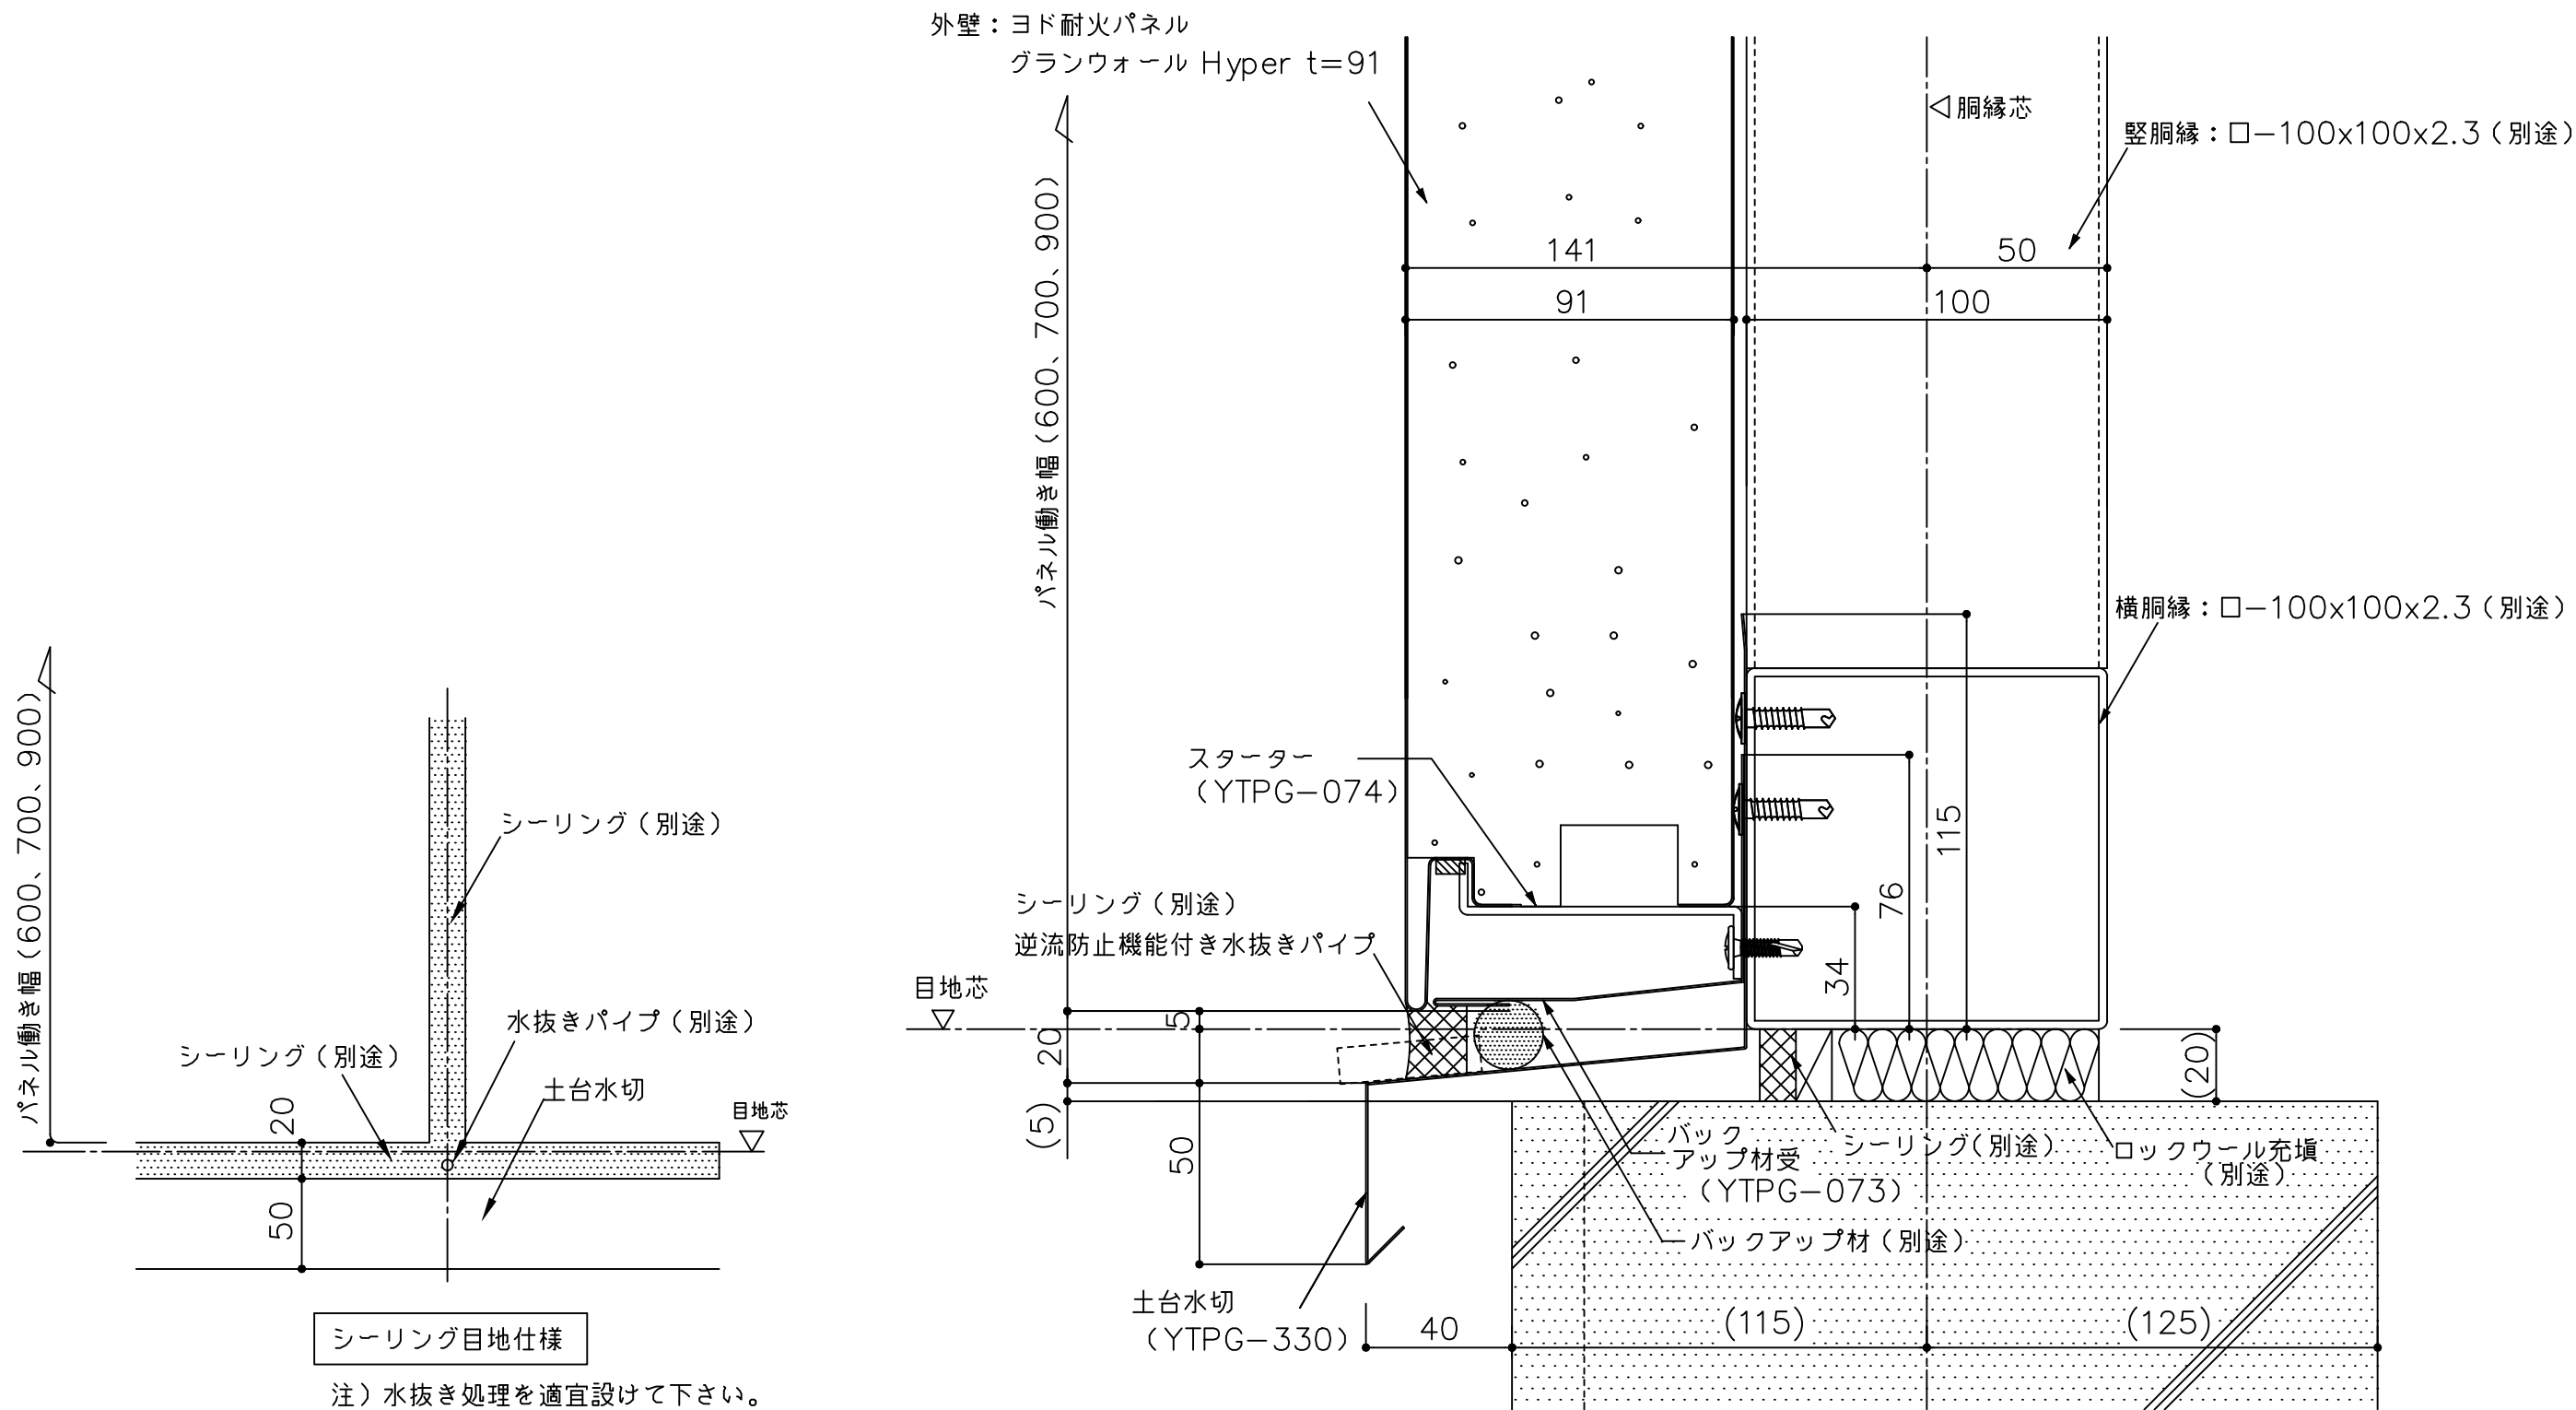

() 寸法は設計による

備考	名称	ヨド耐火パネル グランウォール Hyper t91	製図	担当	承認	日付	2025.10.1	図面 No.	YTP91Y071	
	図面名	腰部詳細図 (横張)				縮尺	1:2			