


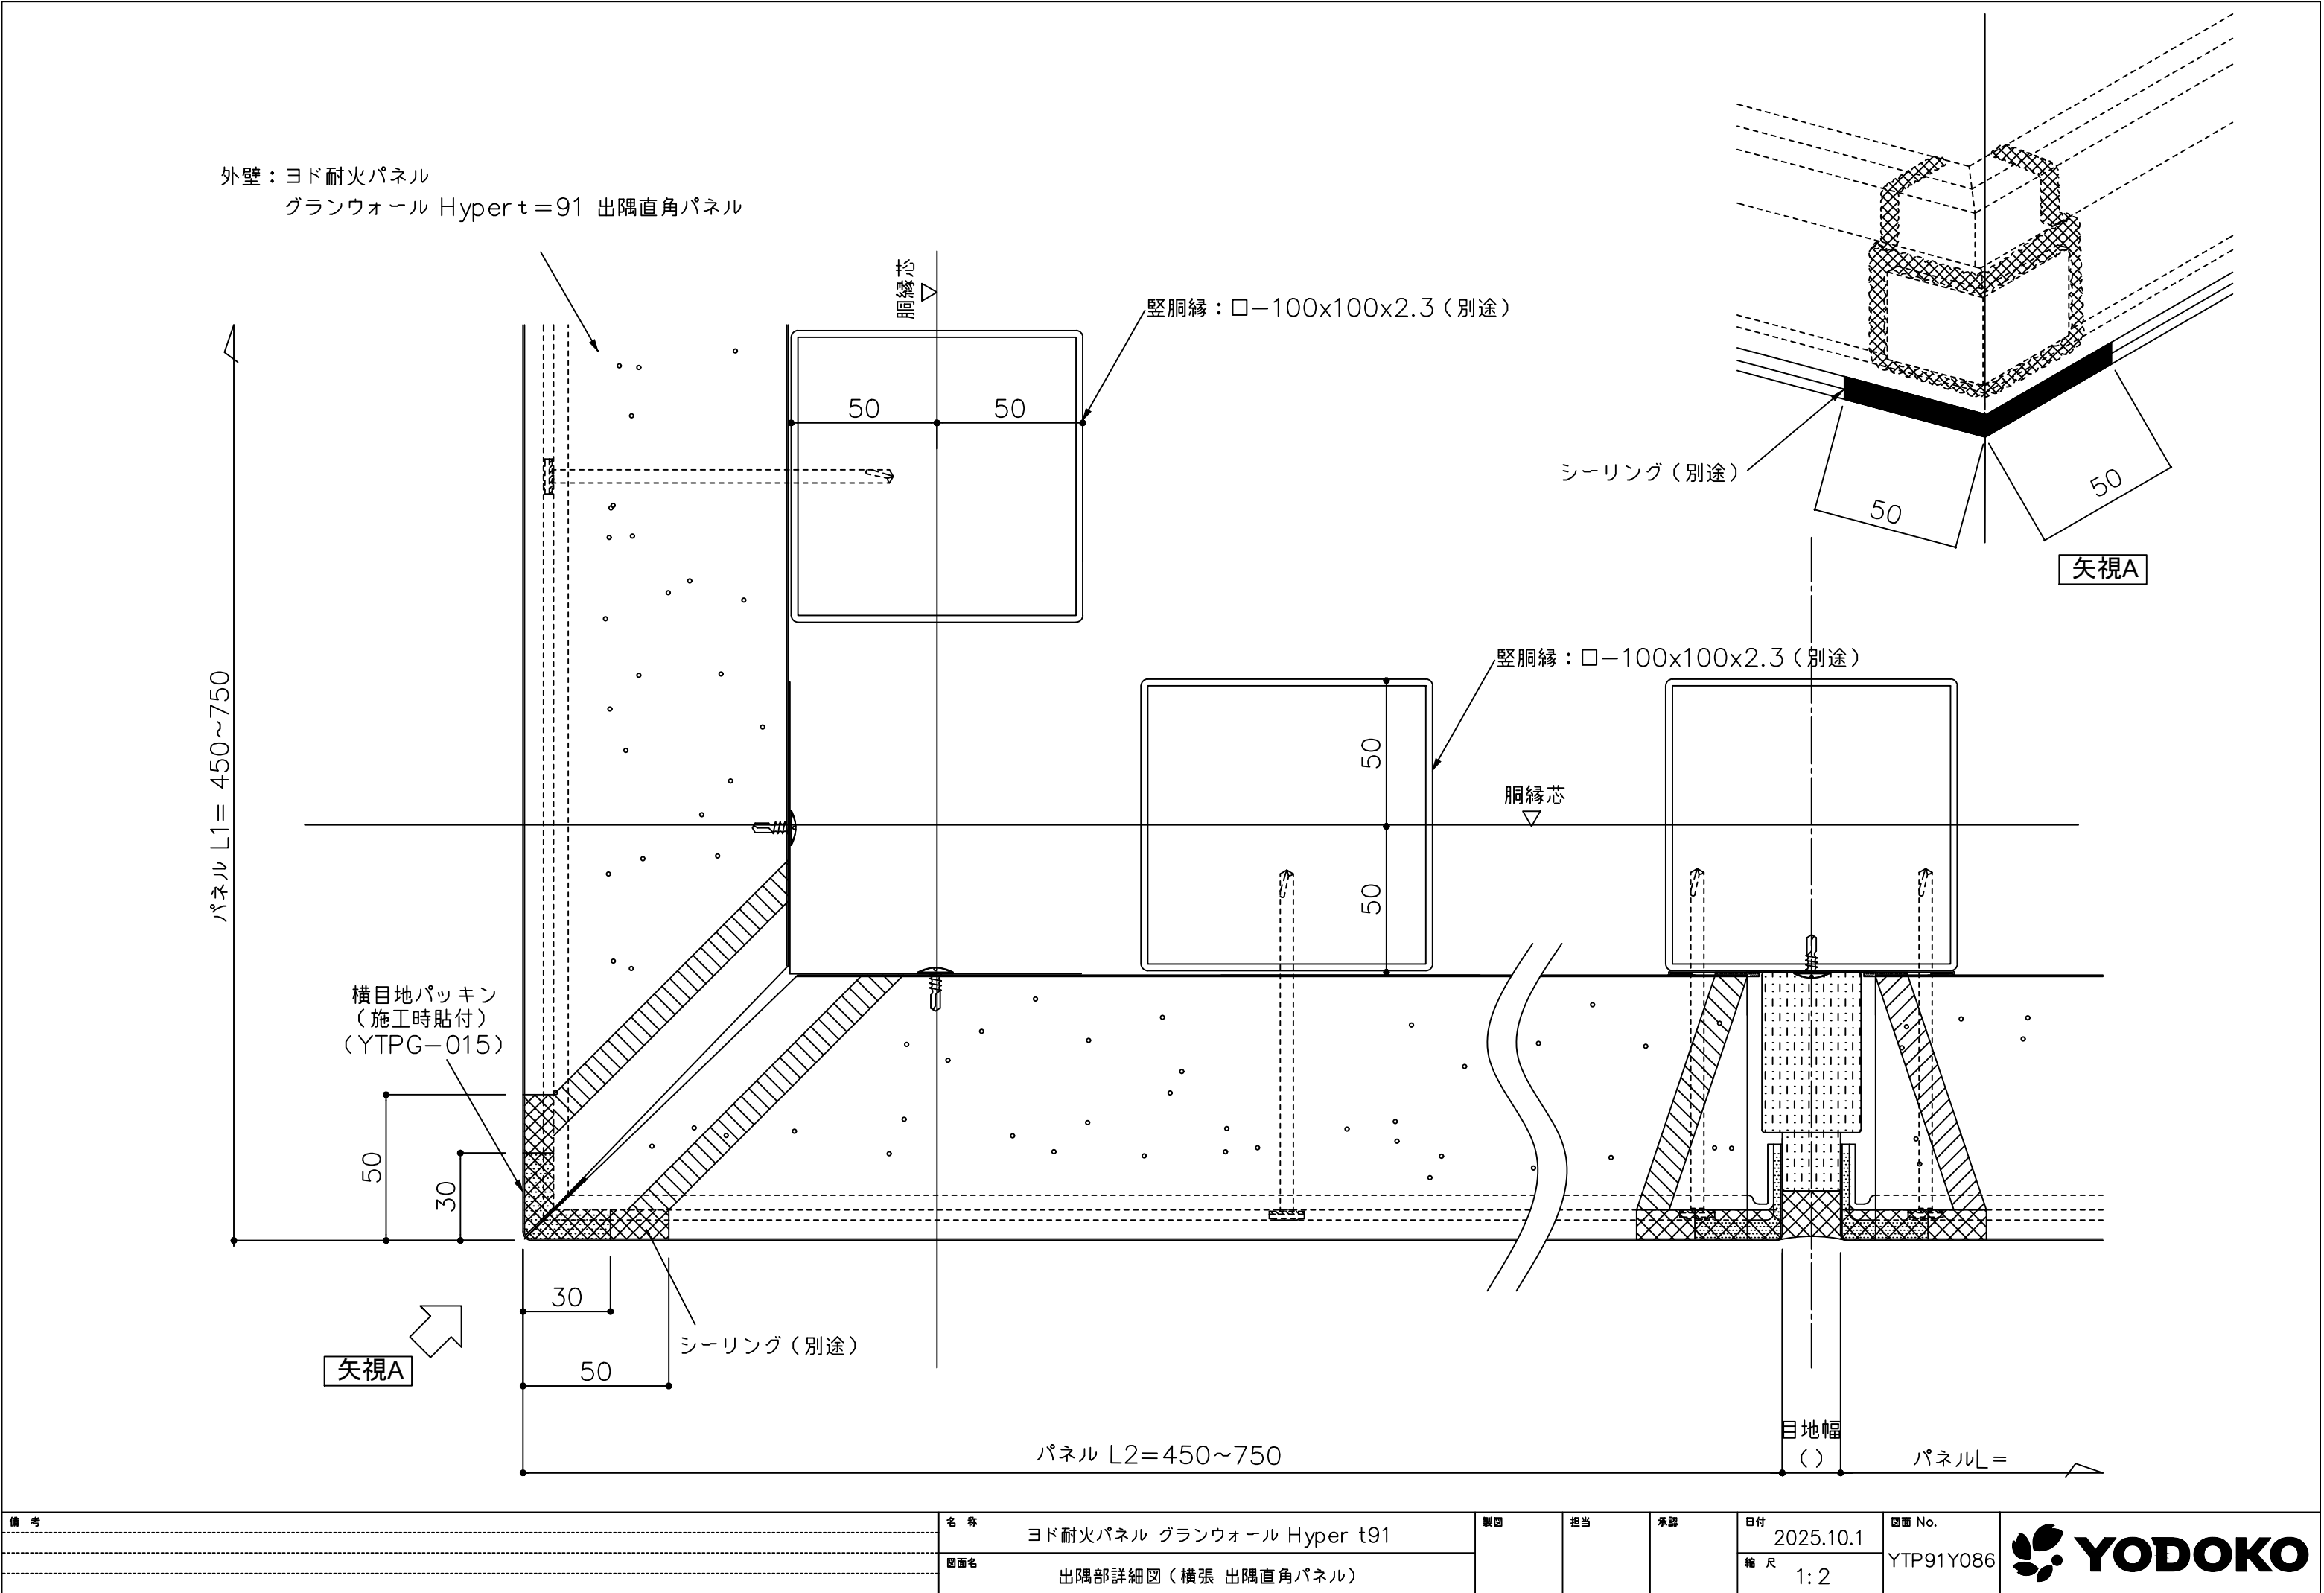

備考	名称	ヨド耐火パネル グランウォール Hyper t91	製図	担当	承認	日付	2025.10.1	図面 No.	YTP91Y086	
	図面名	出隅部詳細図(横張 出隅直角パネル)				縮尺	1:2			