


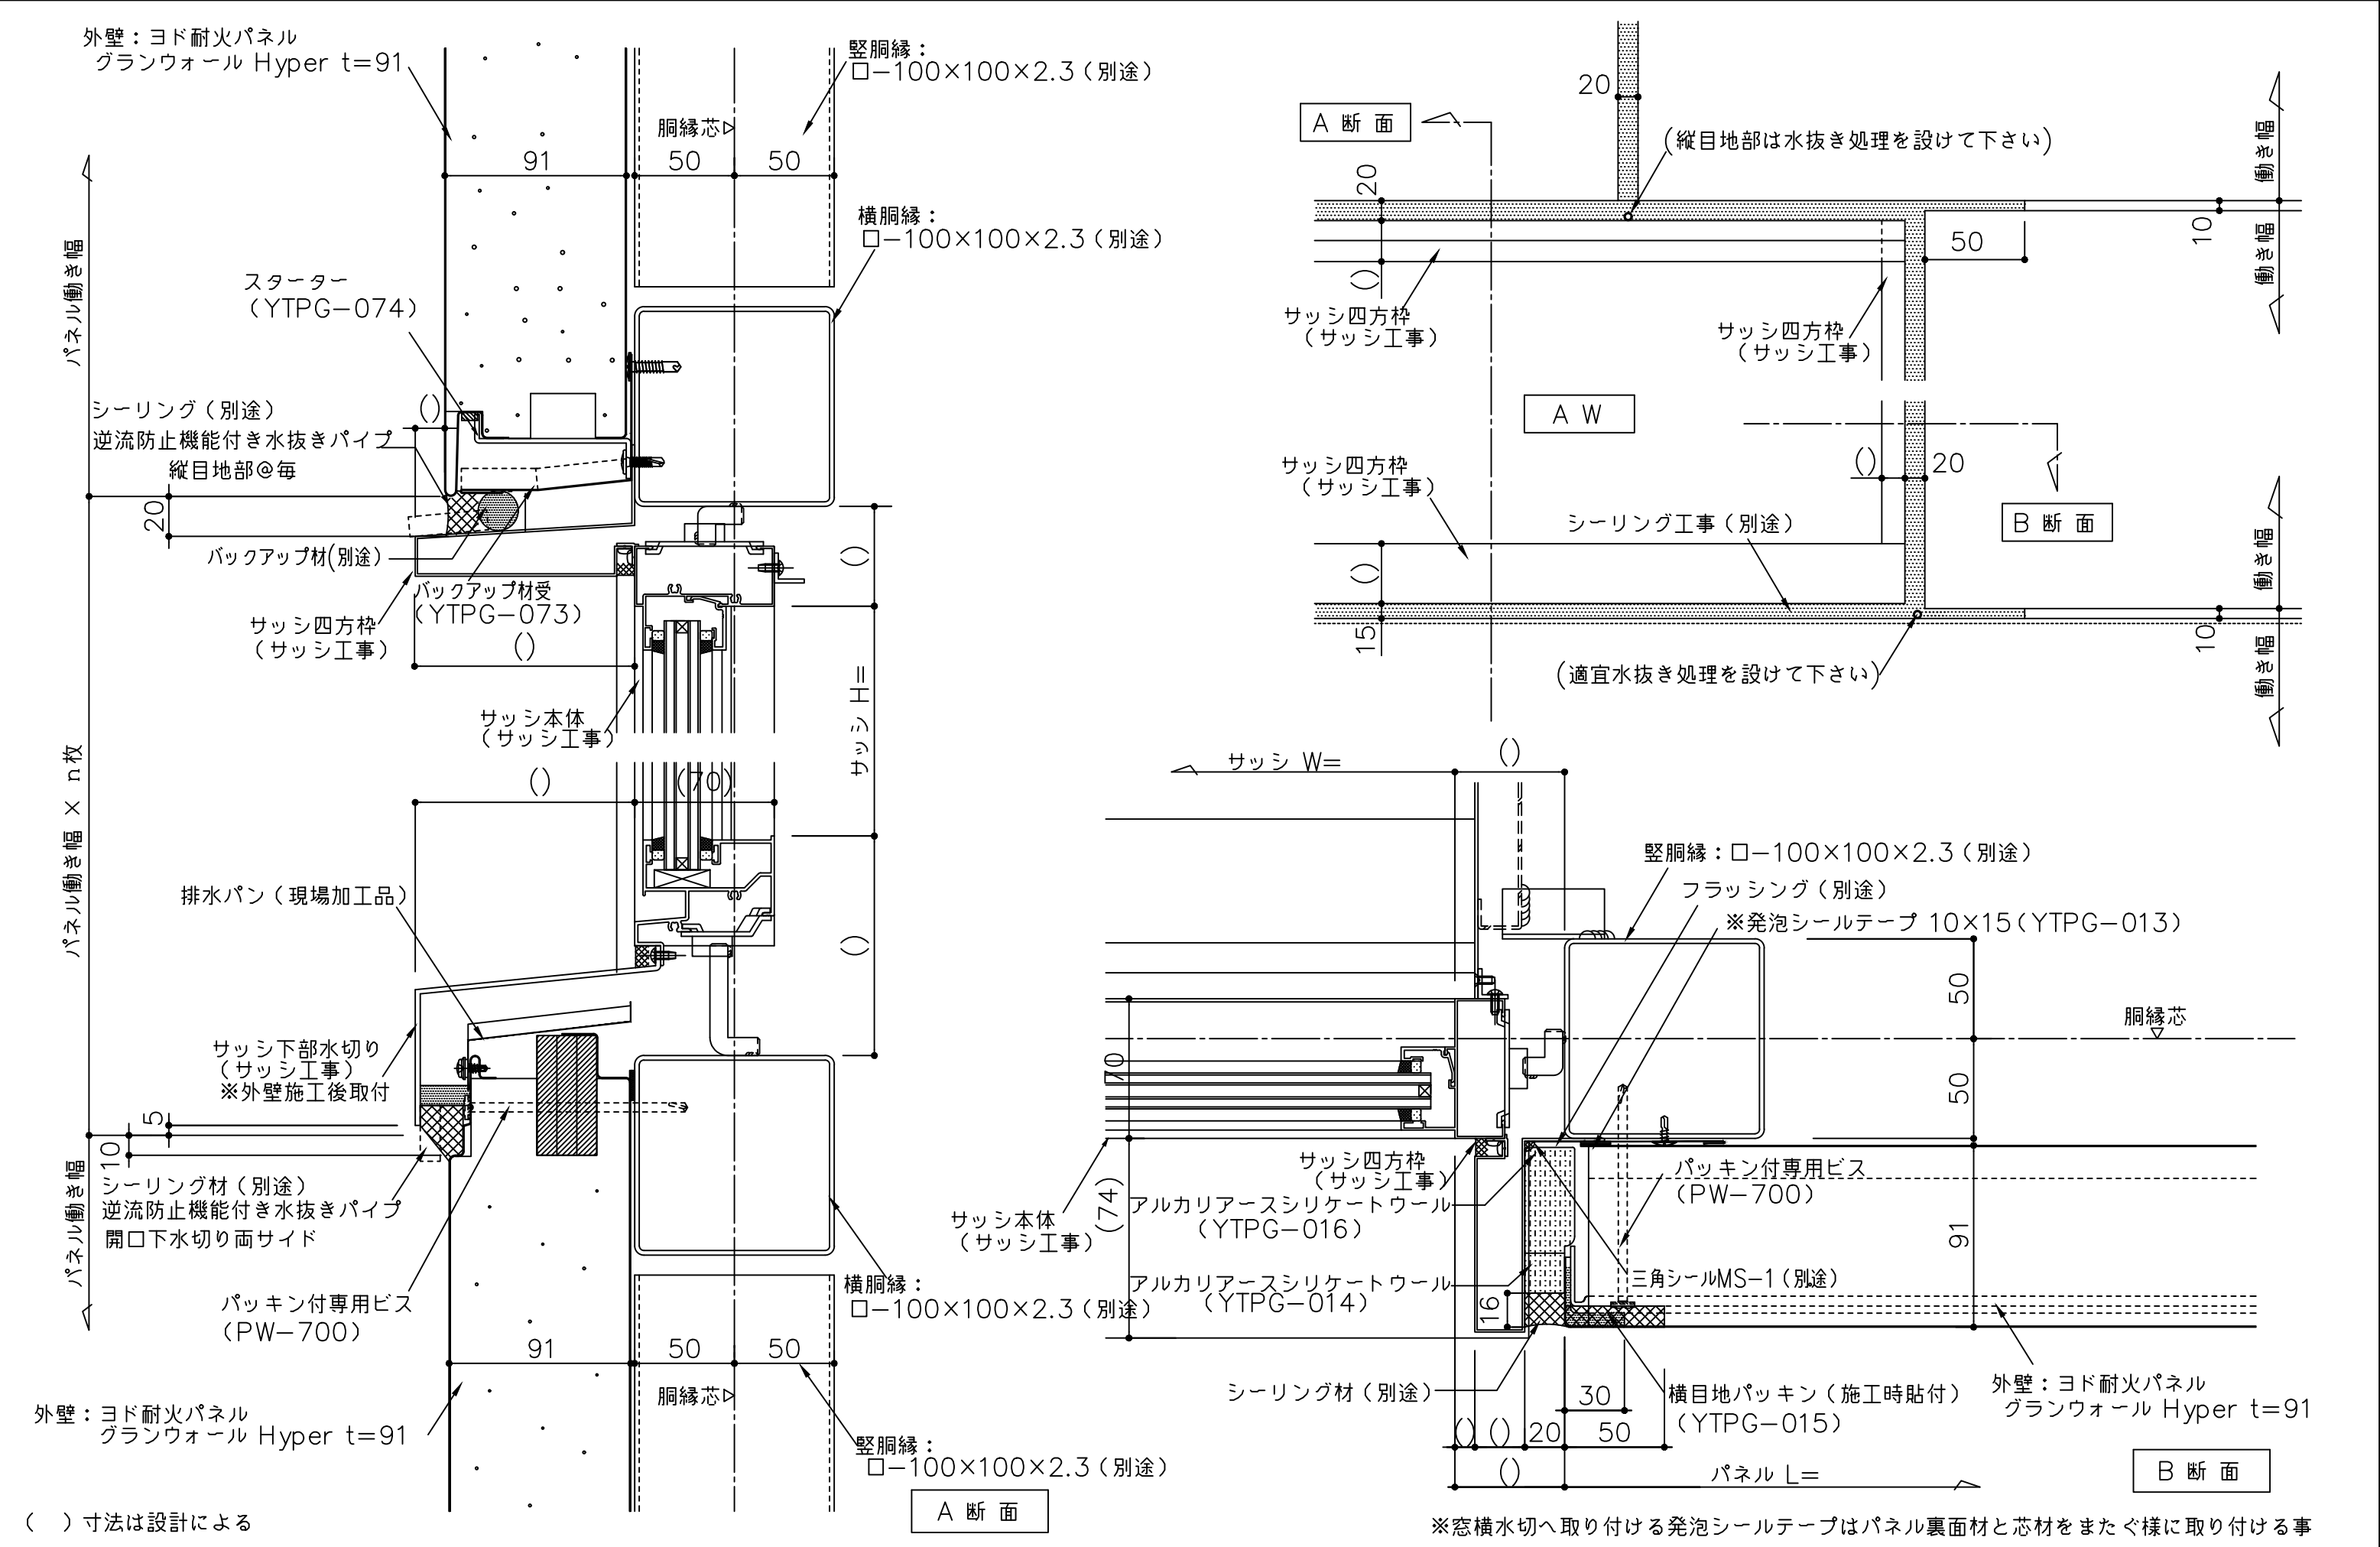

備考	名称	ヨド耐火パネル グランウォール Hyper t91	製図	担当	承認	日付	図面 No.	
	図面名	サッシ部詳細図（横張 内付 標準仕様）				2025.10.1 縮尺 1:3	YTP91Y101	