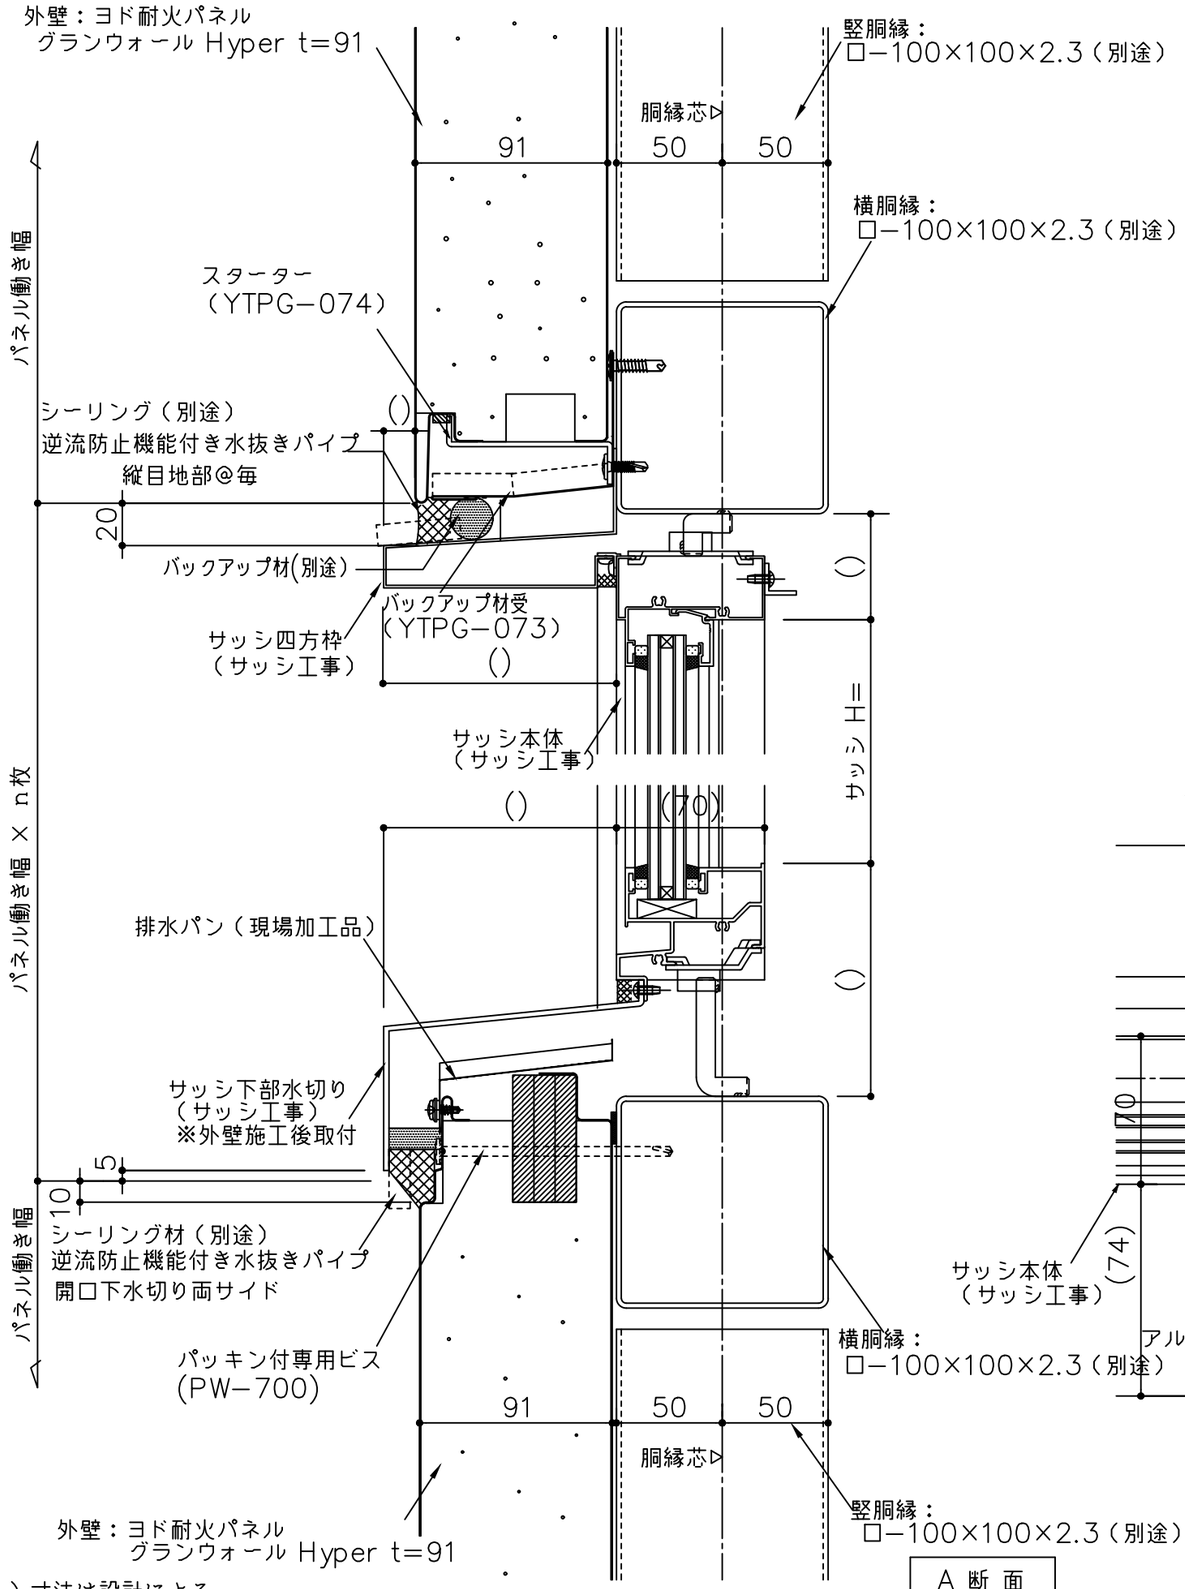

（ ）寸法は設計による

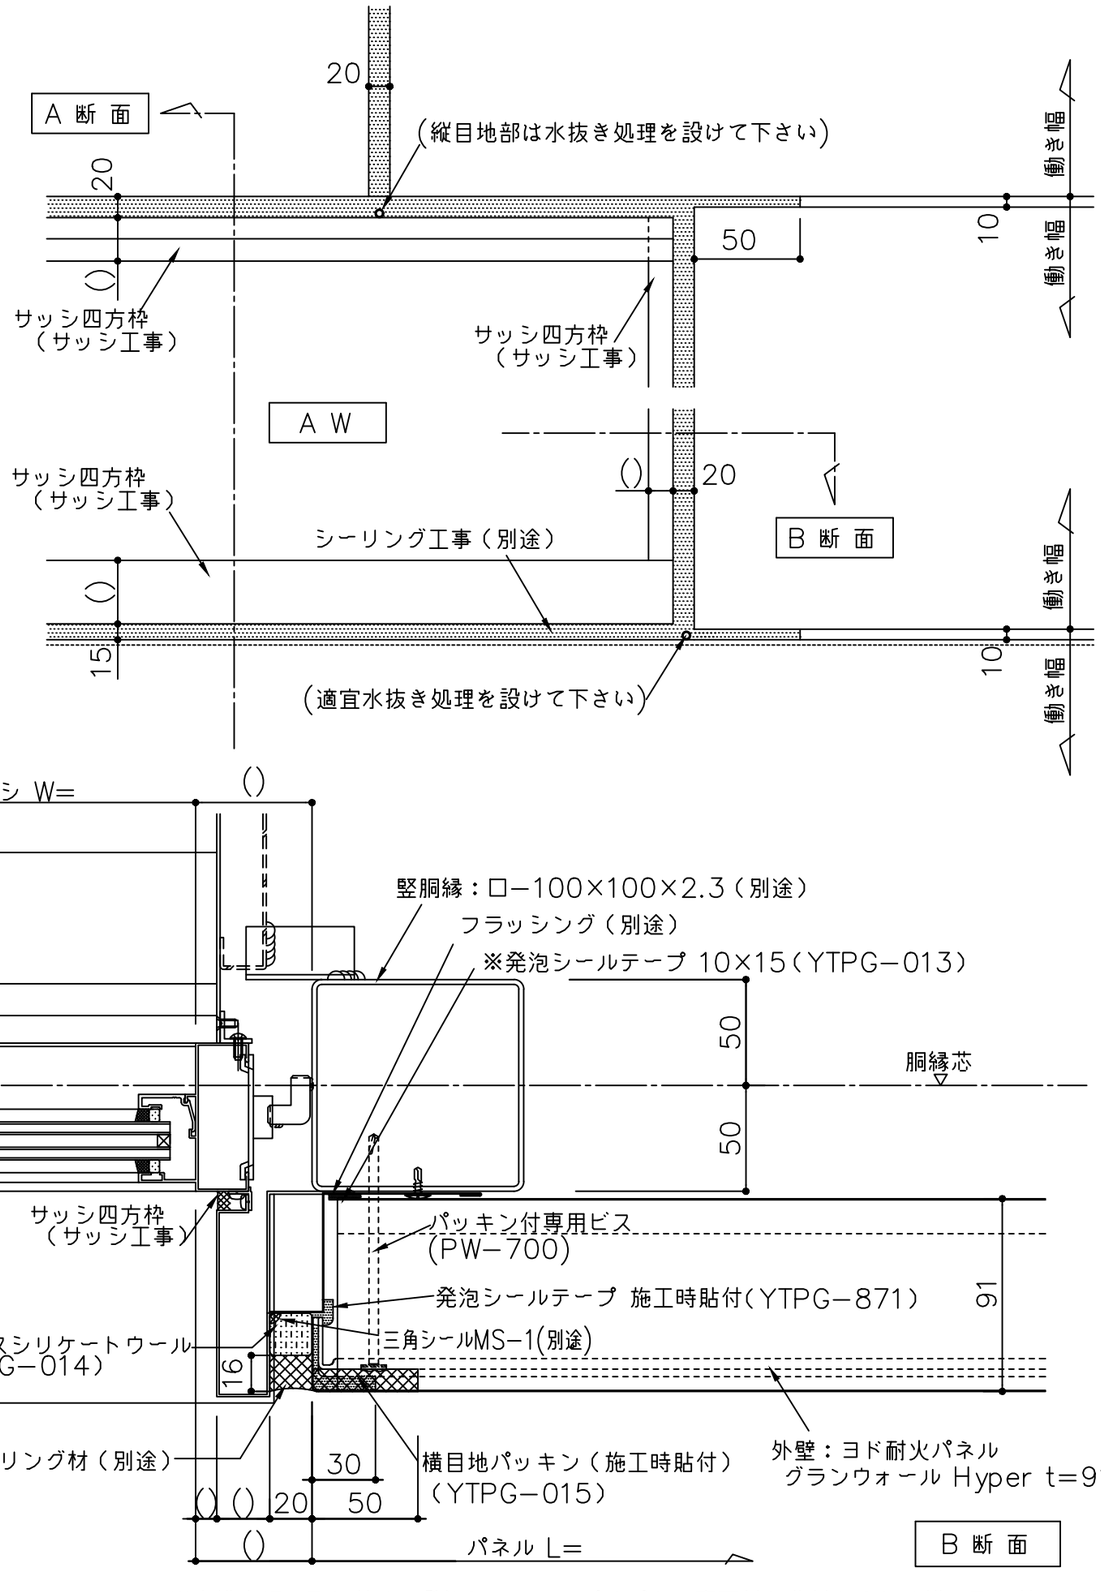

※窓横水切へ取り付ける発泡シールテープはパネル裏面材と芯材をまたぐ様に取り付ける事

備考	名称	製図	担当	承認	日付	図面No.
	ヨド耐火パネル グランウォール Hyper t91				2025.10.1	YTP91Y104
	図面名				縮尺	
	サッシ部詳細図（横張 内付 高耐久仕様）				1：3	

YODOKO