
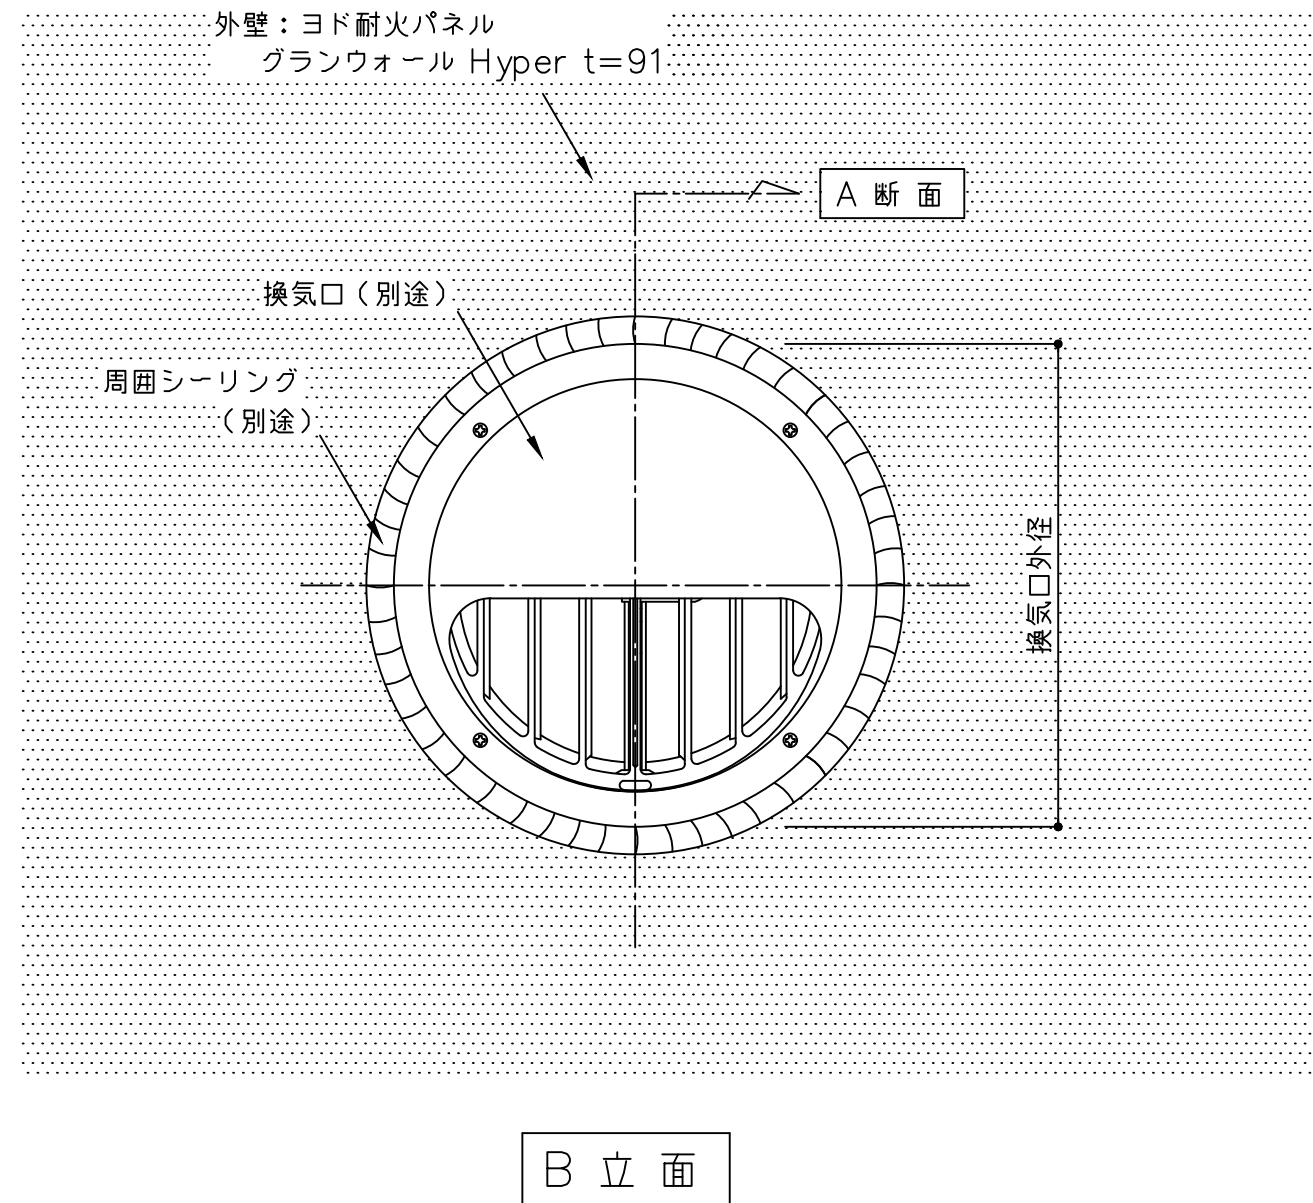


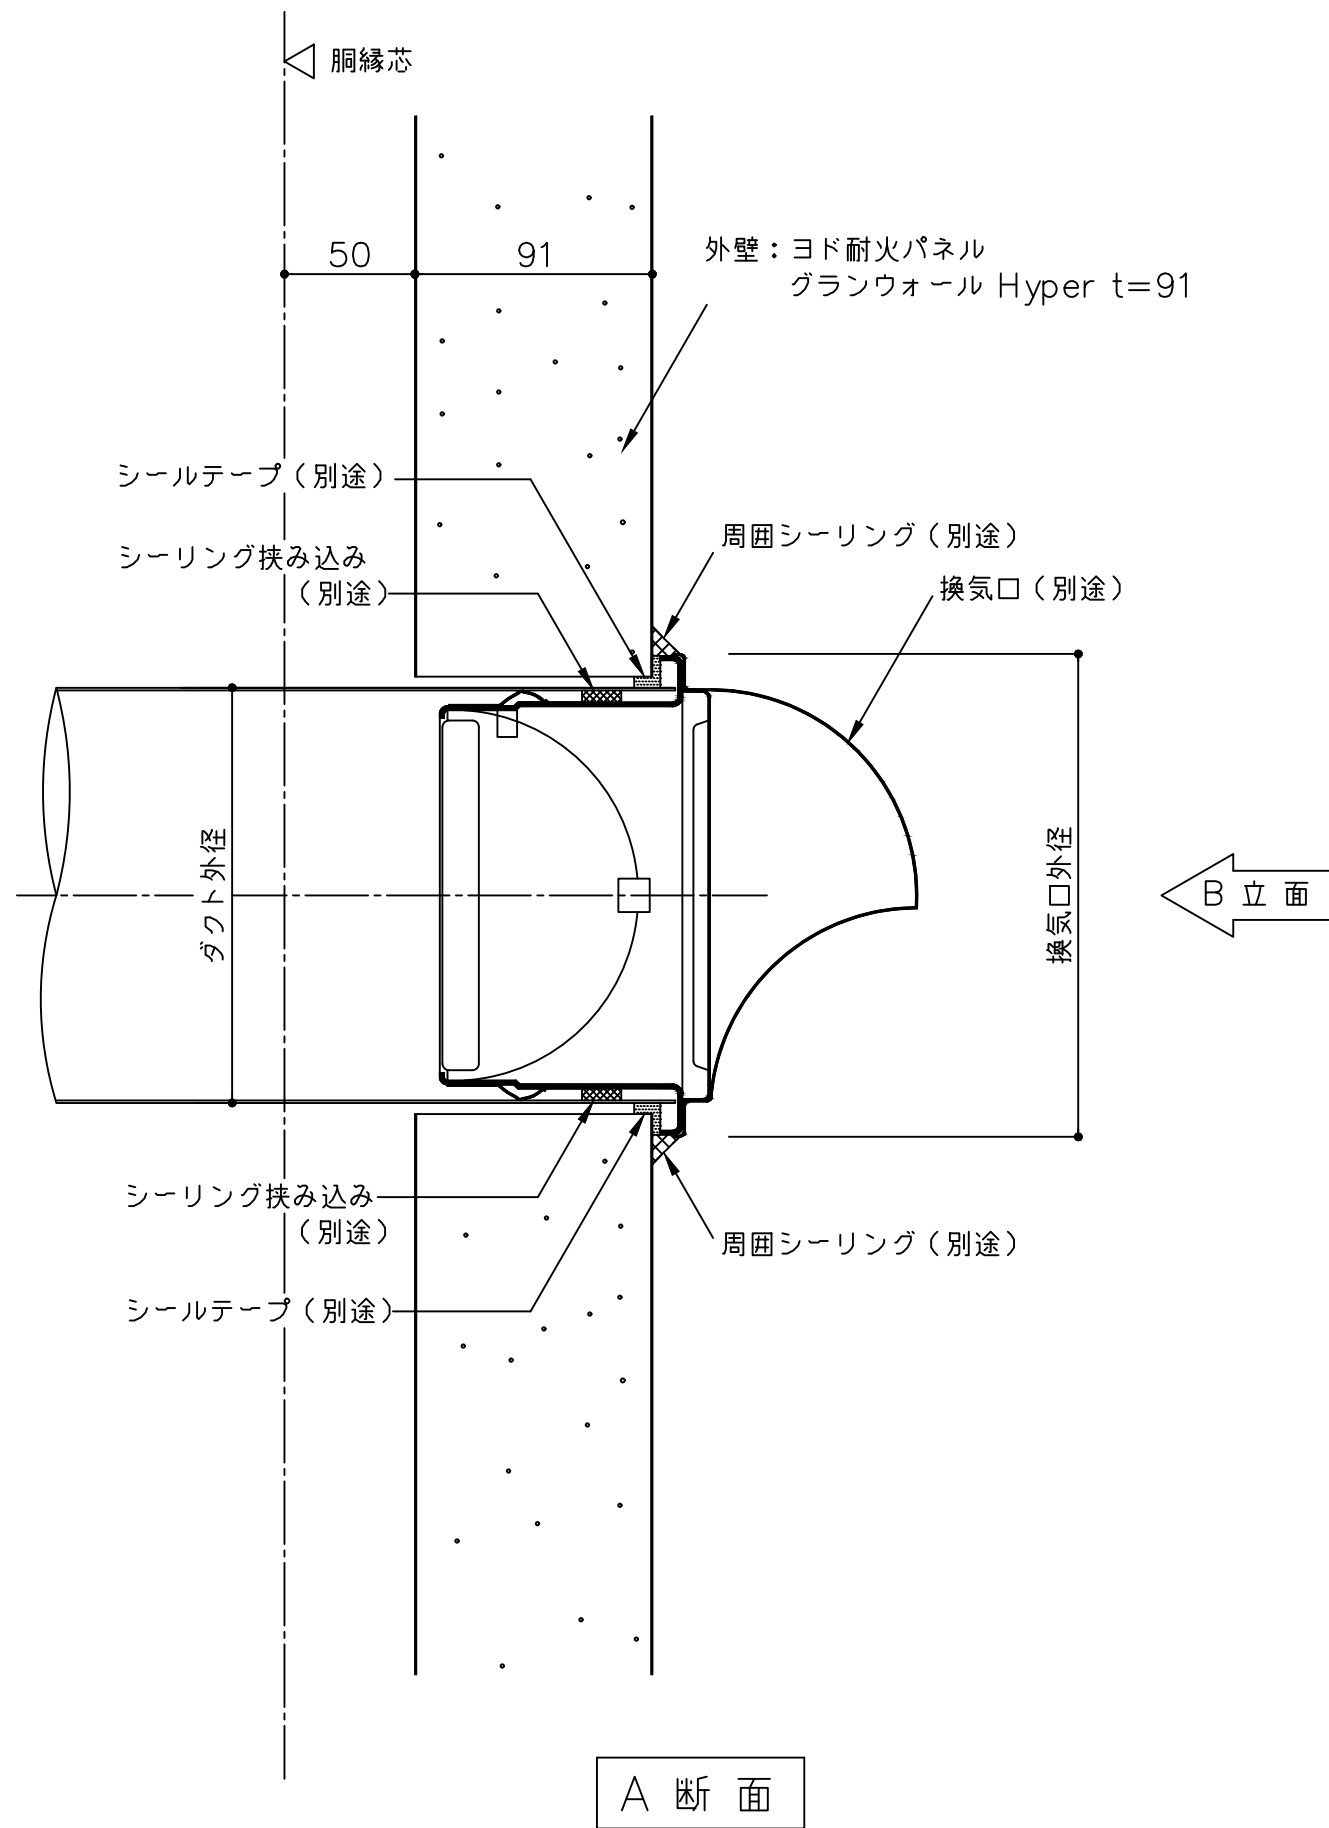

() 寸法は設計による

備 考	名 称	ヨド耐火パネル グランウォール Hyper t91	製図	担当	承認	日付	2025.10.1	図面 No.	YTP91Y172	
	図面名	換気口部参考図 (横張 丸型)				縮 尺	1 : 3			