


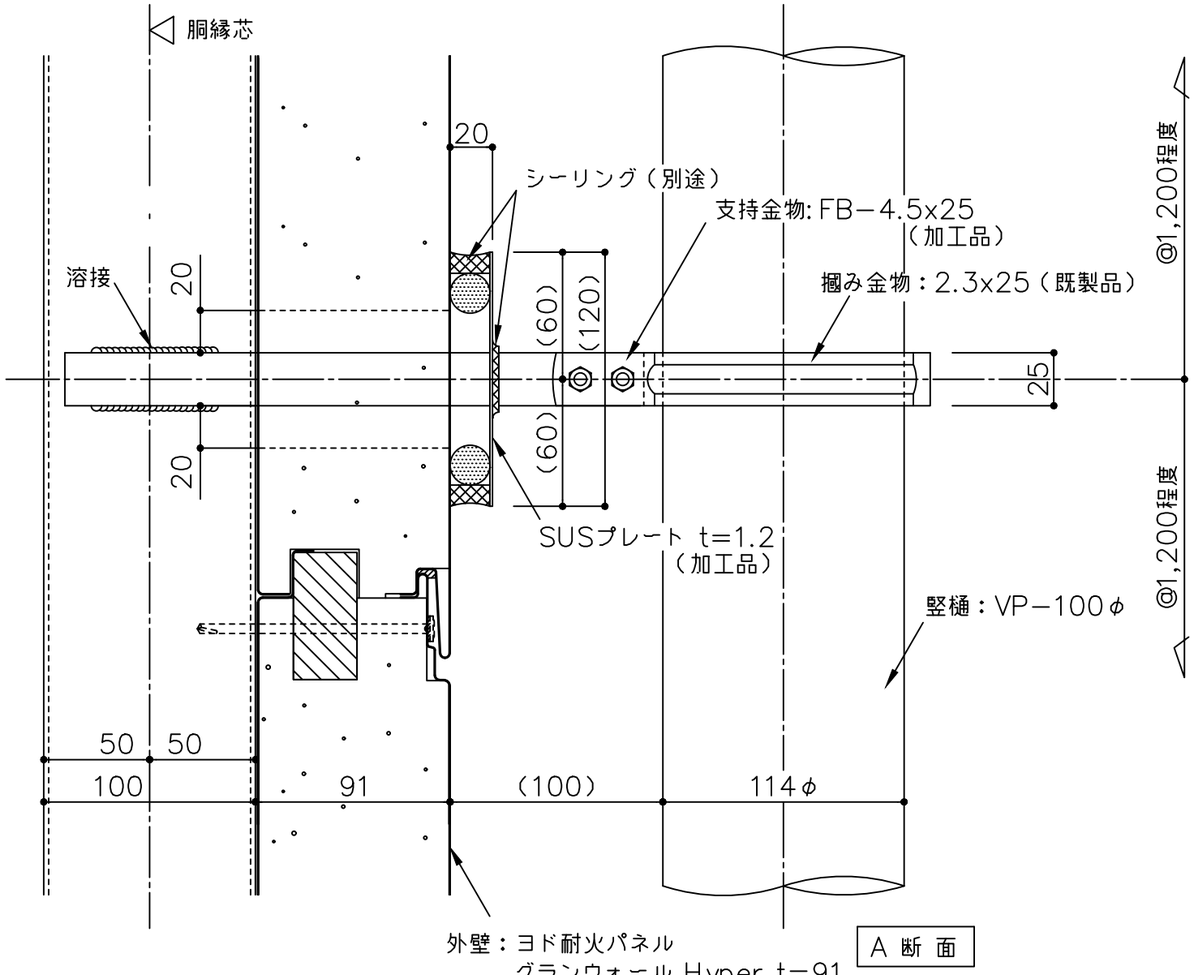


C 立 面

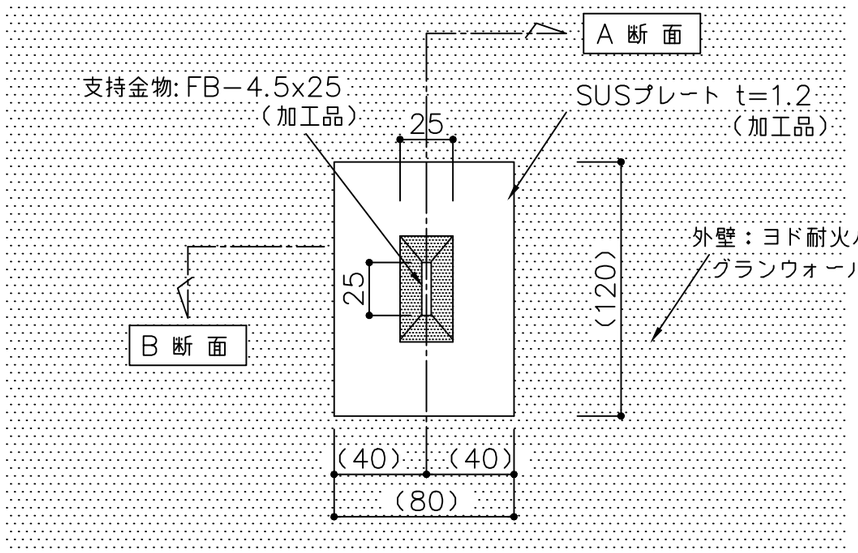

C 立 面

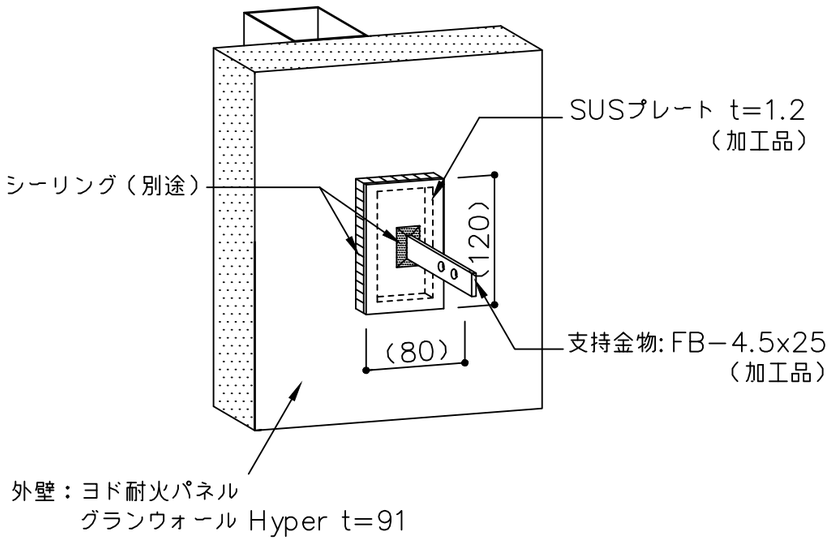

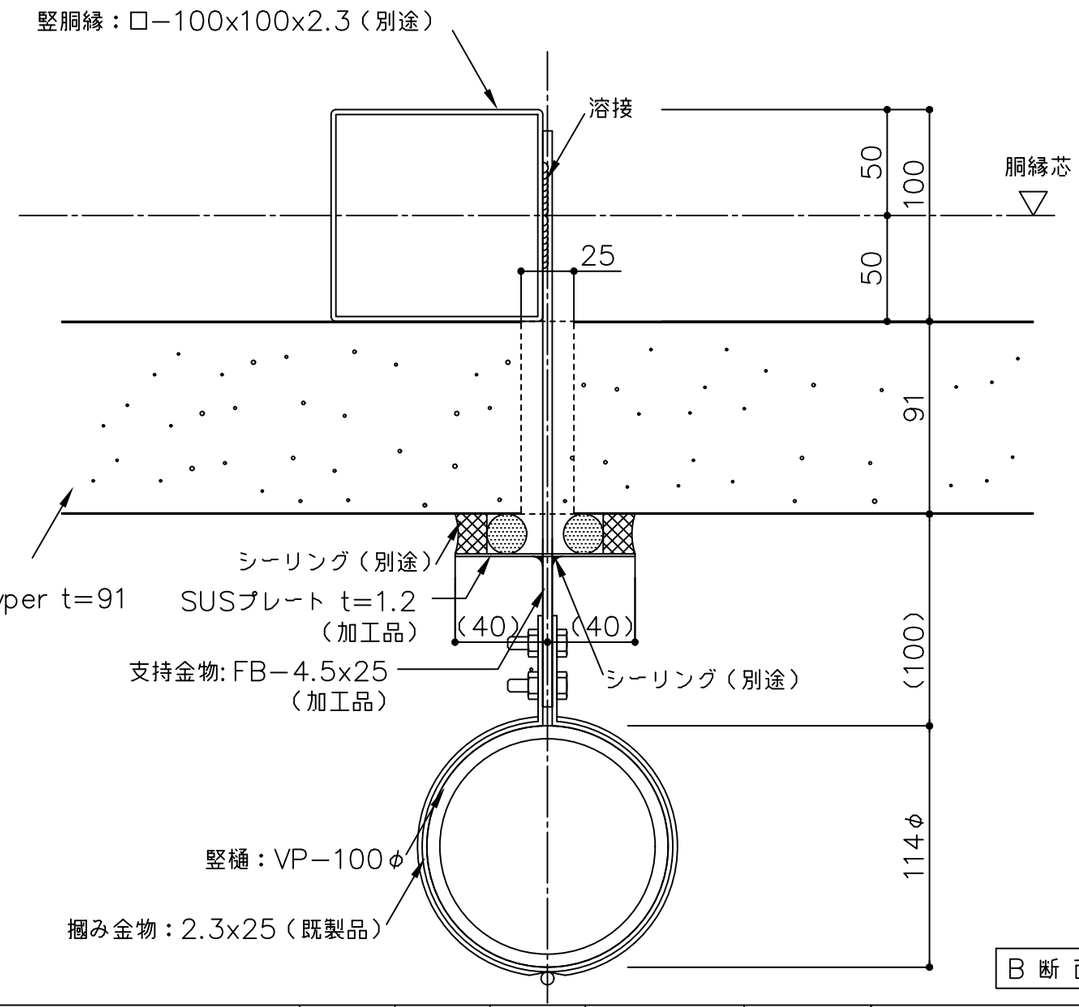

B 断 面

（ ）寸法は設計による

備考	名称	製図	担当	承認	日付	図面No.
	ヨド耐火パネル グランウォール Hyper t91				2025.10.1	YTP91Y183
	図面名				縮尺	
	竪樋支持部参考図（横張 一般部・貫通仕様）				1：3	

YODOKO