


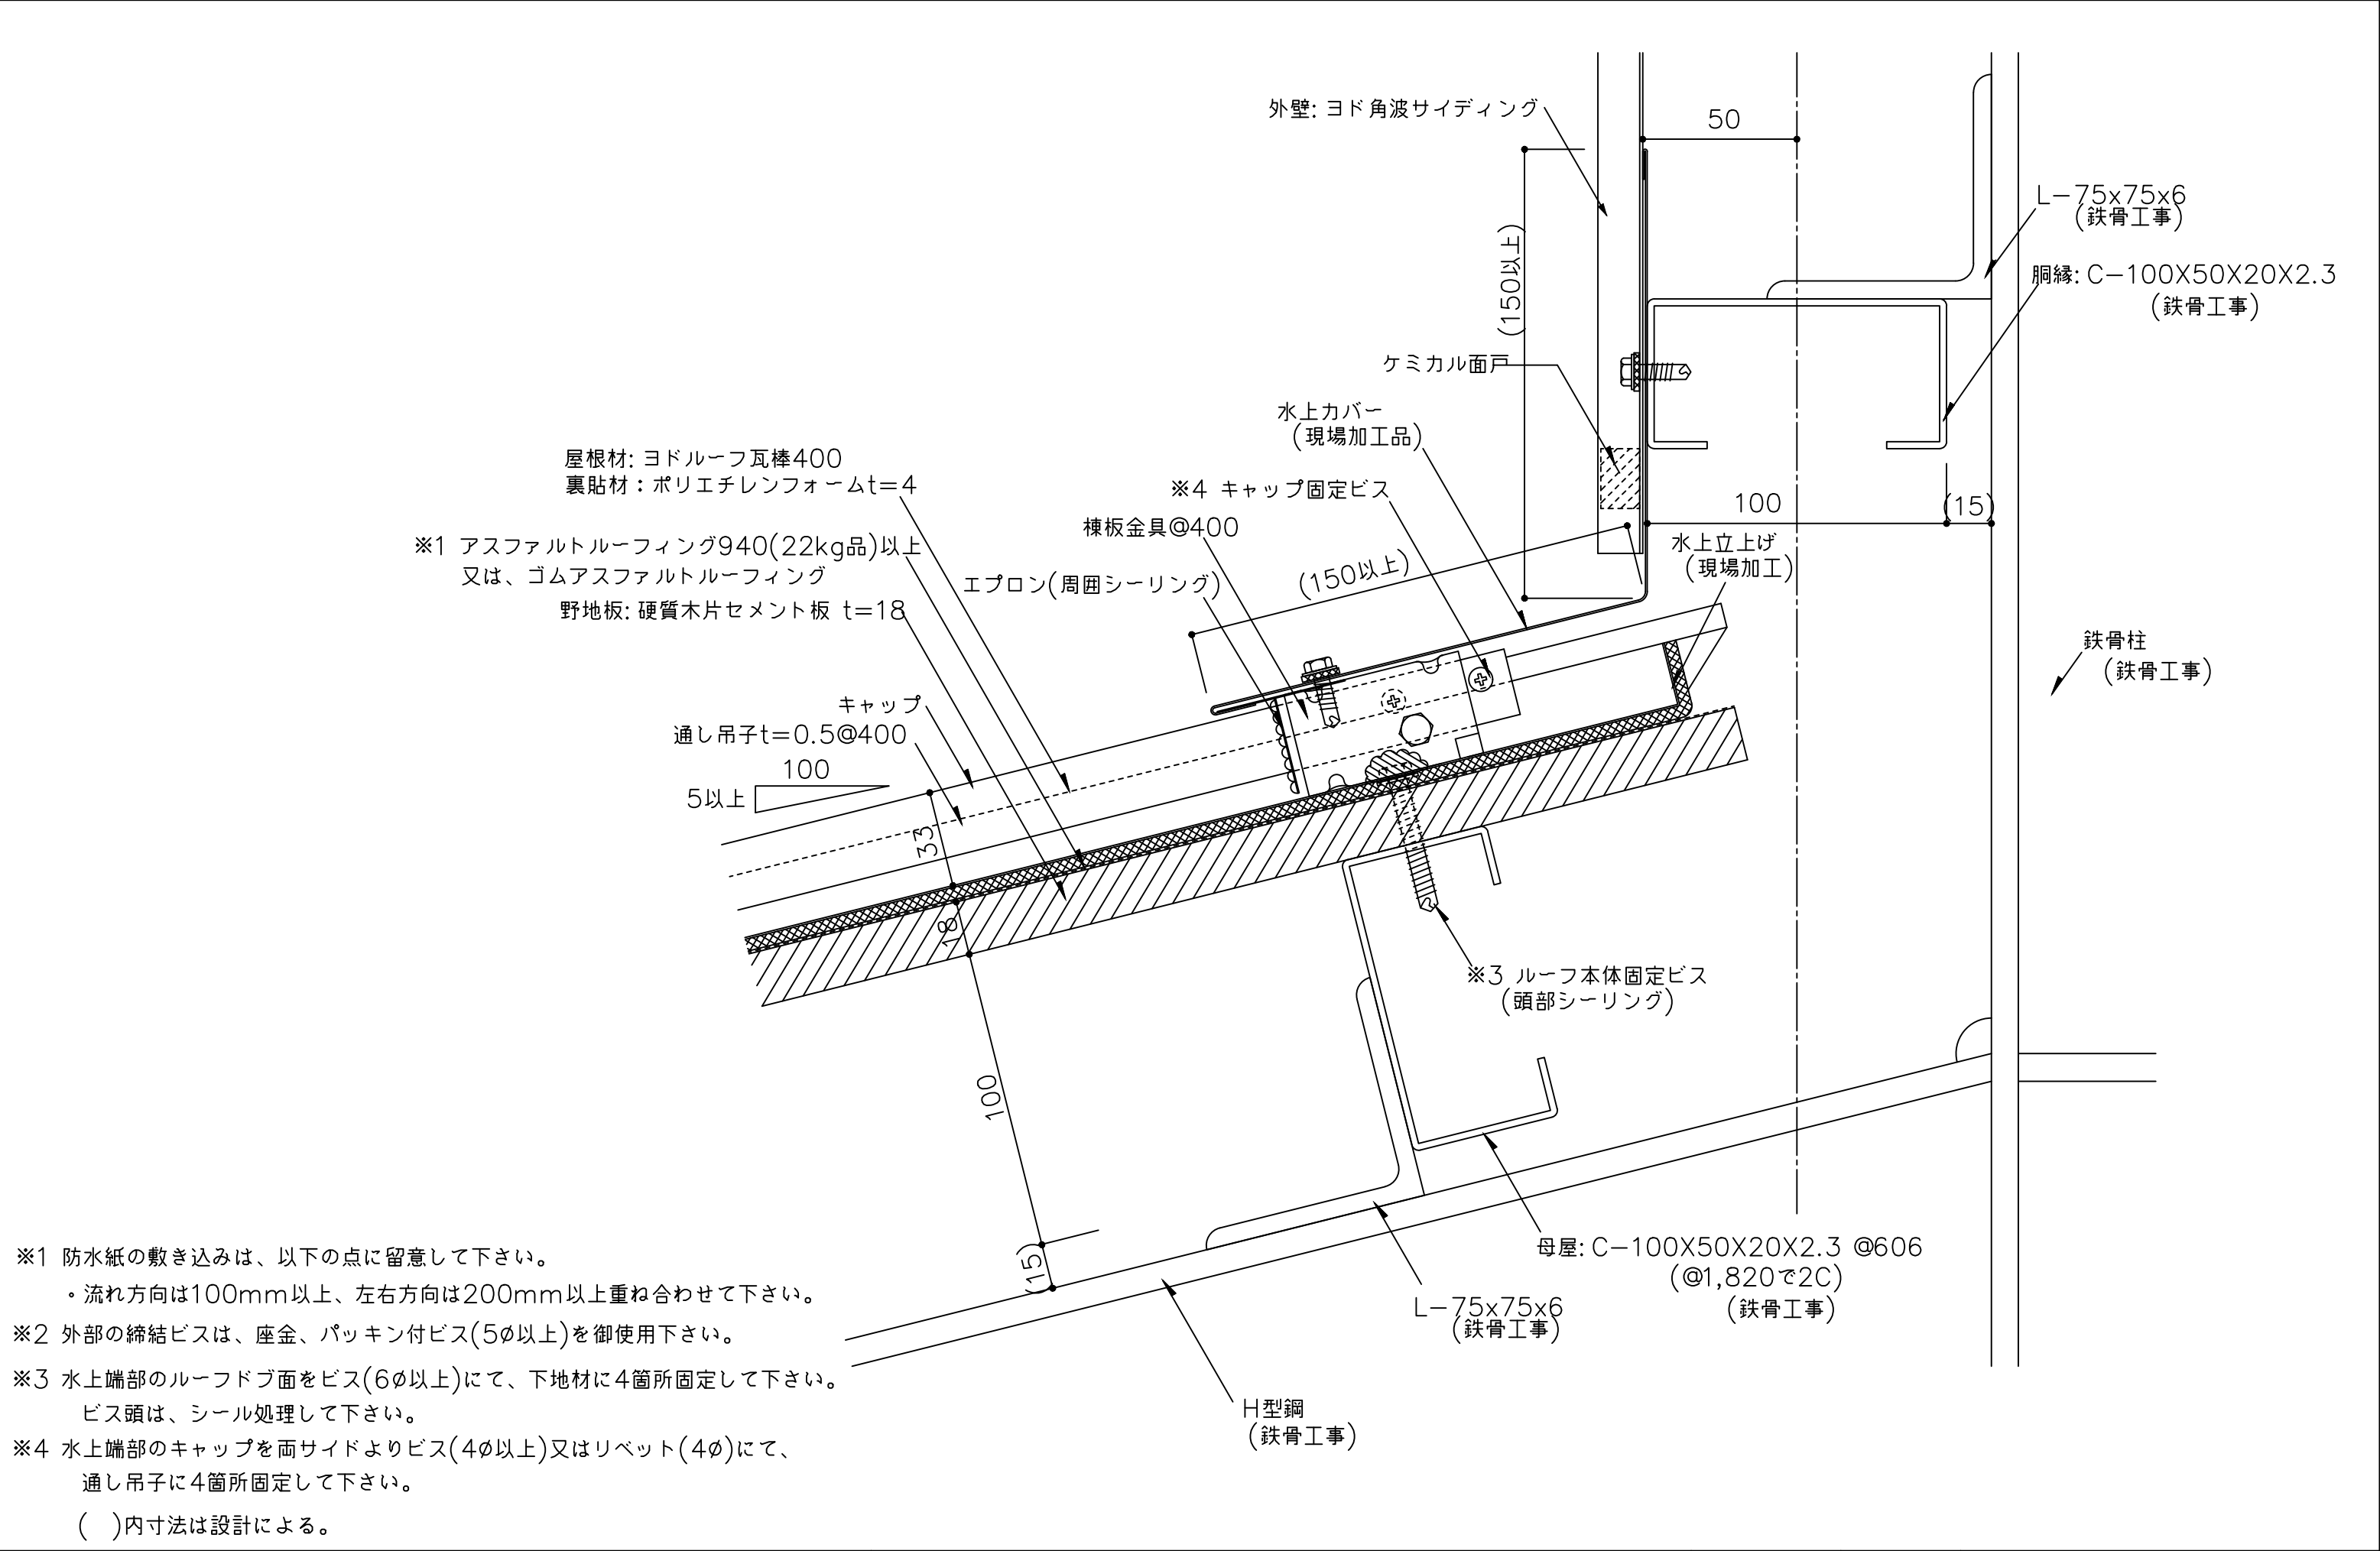

備考	名称	ヨドルーフ瓦棒400 一角キャップー	日付	2025.10.1	図面 No.	K4000501	
	図面名	壁取合詳細図 - 水上 -	縮尺	1/2			