


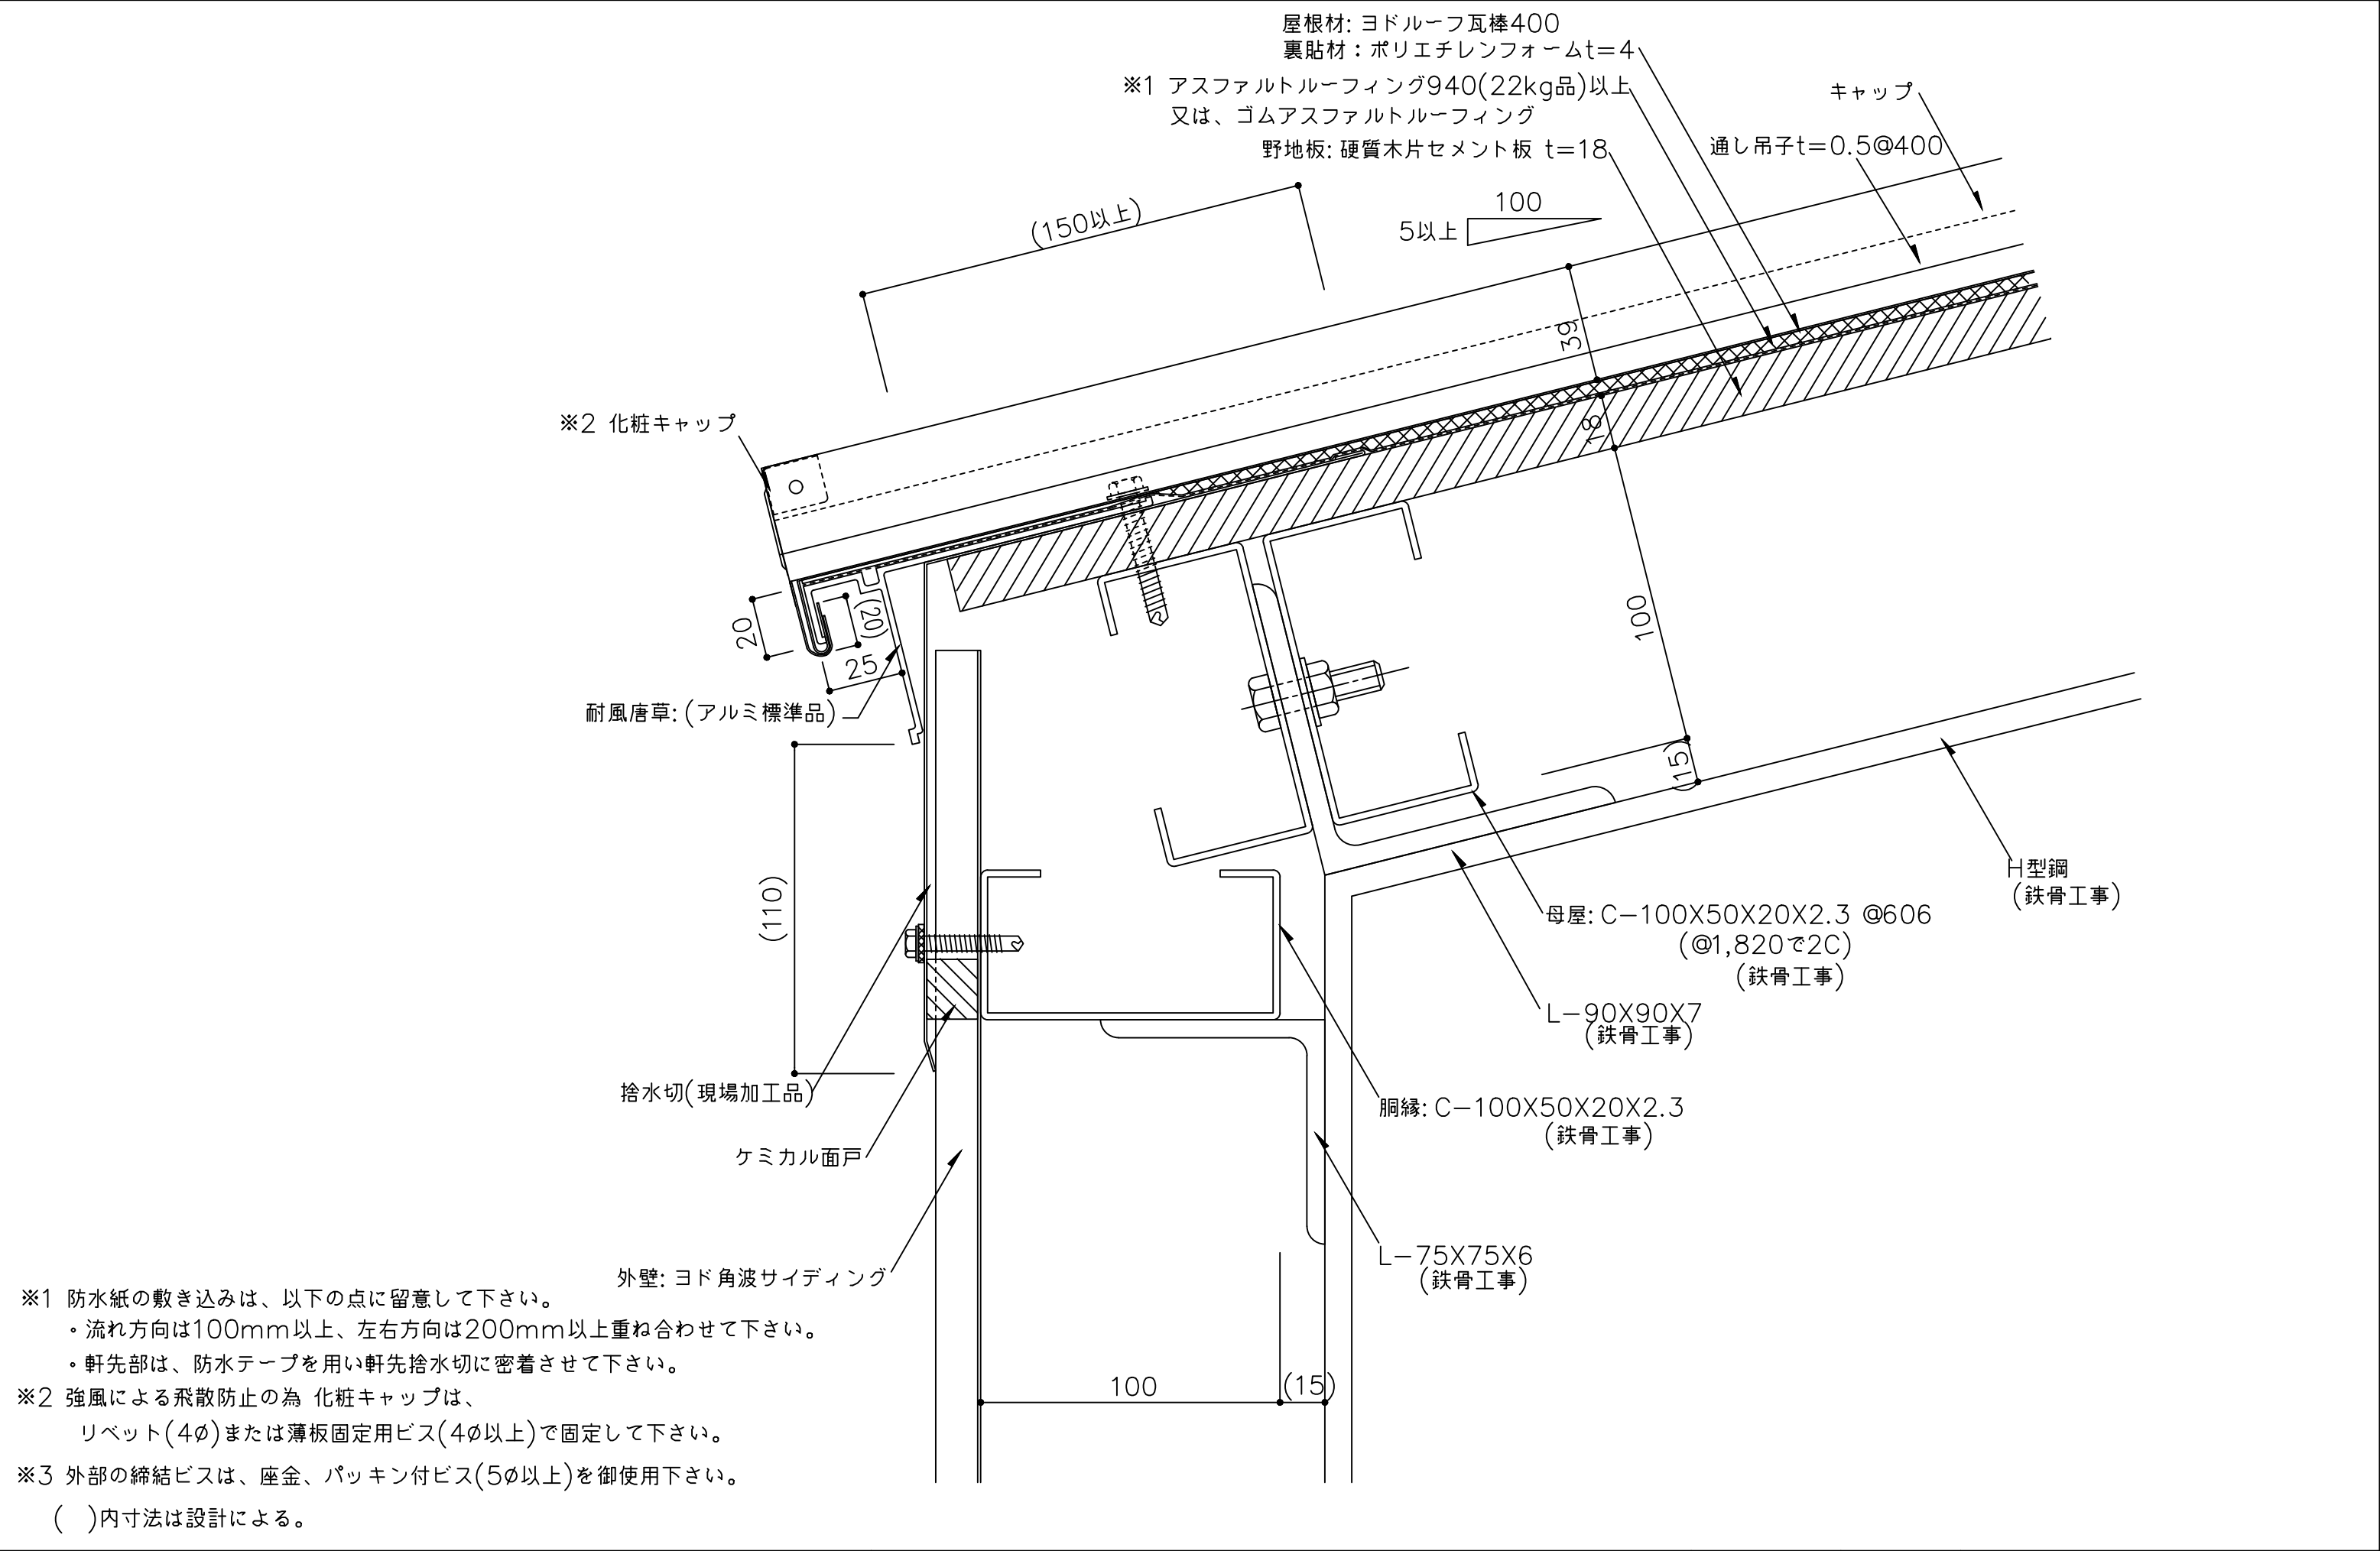

備考	名称	ヨドルーフ瓦棒400 一丸キャップー	日付	2025.10.1	図面 No.	K40M0102	
	図面名	軒先部詳細図 ーアルミ耐風唐草ー	縮尺	1/2			