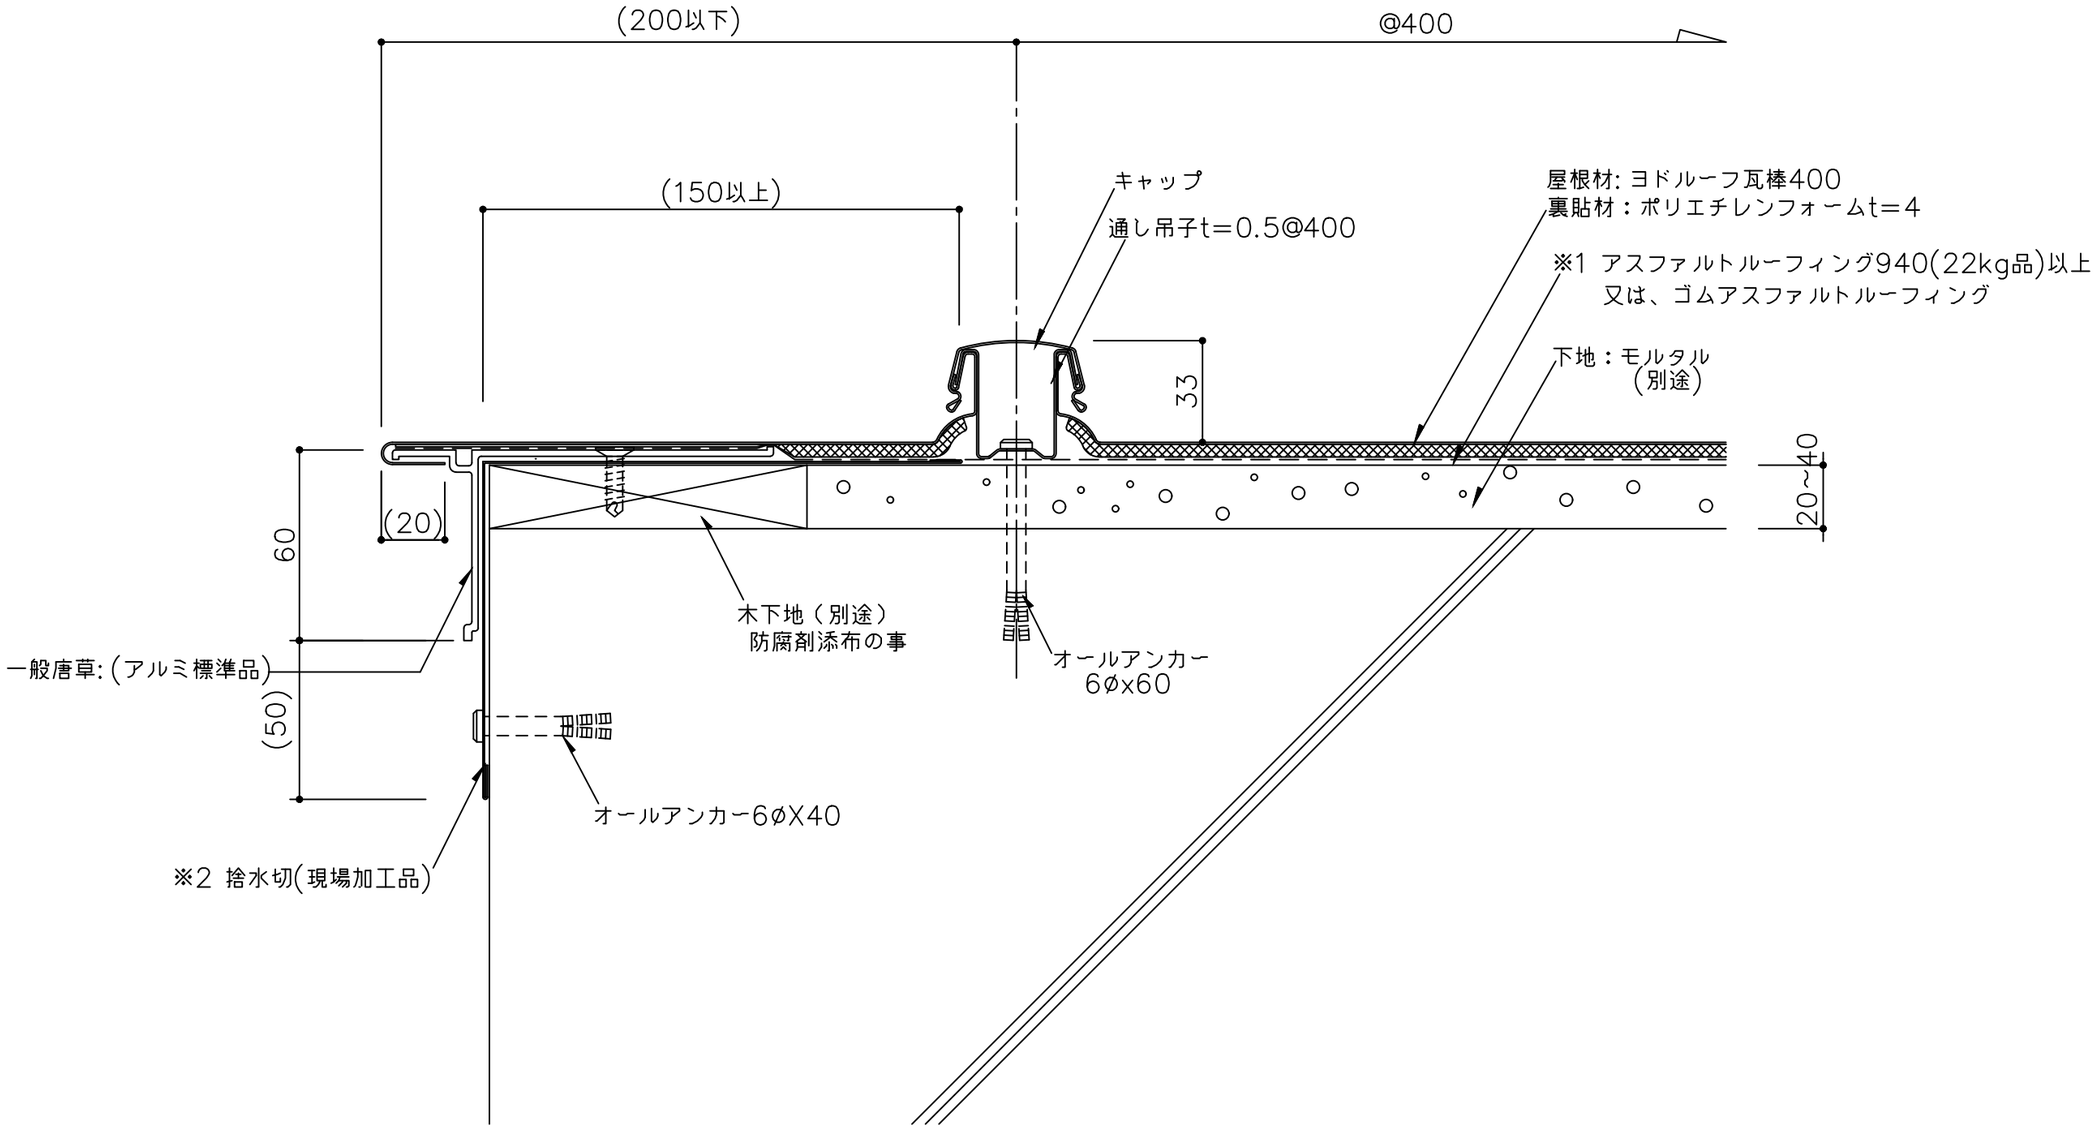

※1 防水紙の敷き込みは、以下の点に留意して下さい。
・流れ方向は100mm以上、左右方向は200mm以上重ね合わせて下さい。

※2 捨水切を継いで使用する場合は、200mm以上重ねて継いで下さい。

( )内寸法は設計による。

備考	名称	ヨドルーフ瓦棒400 (RC) ー角キャップー	日付 2025.10.1	図面 No. K40R0301	YODOKO
	図面名	ケラバ部詳細図 ーアルミ一般唐草ー	縮尺 1/2		