


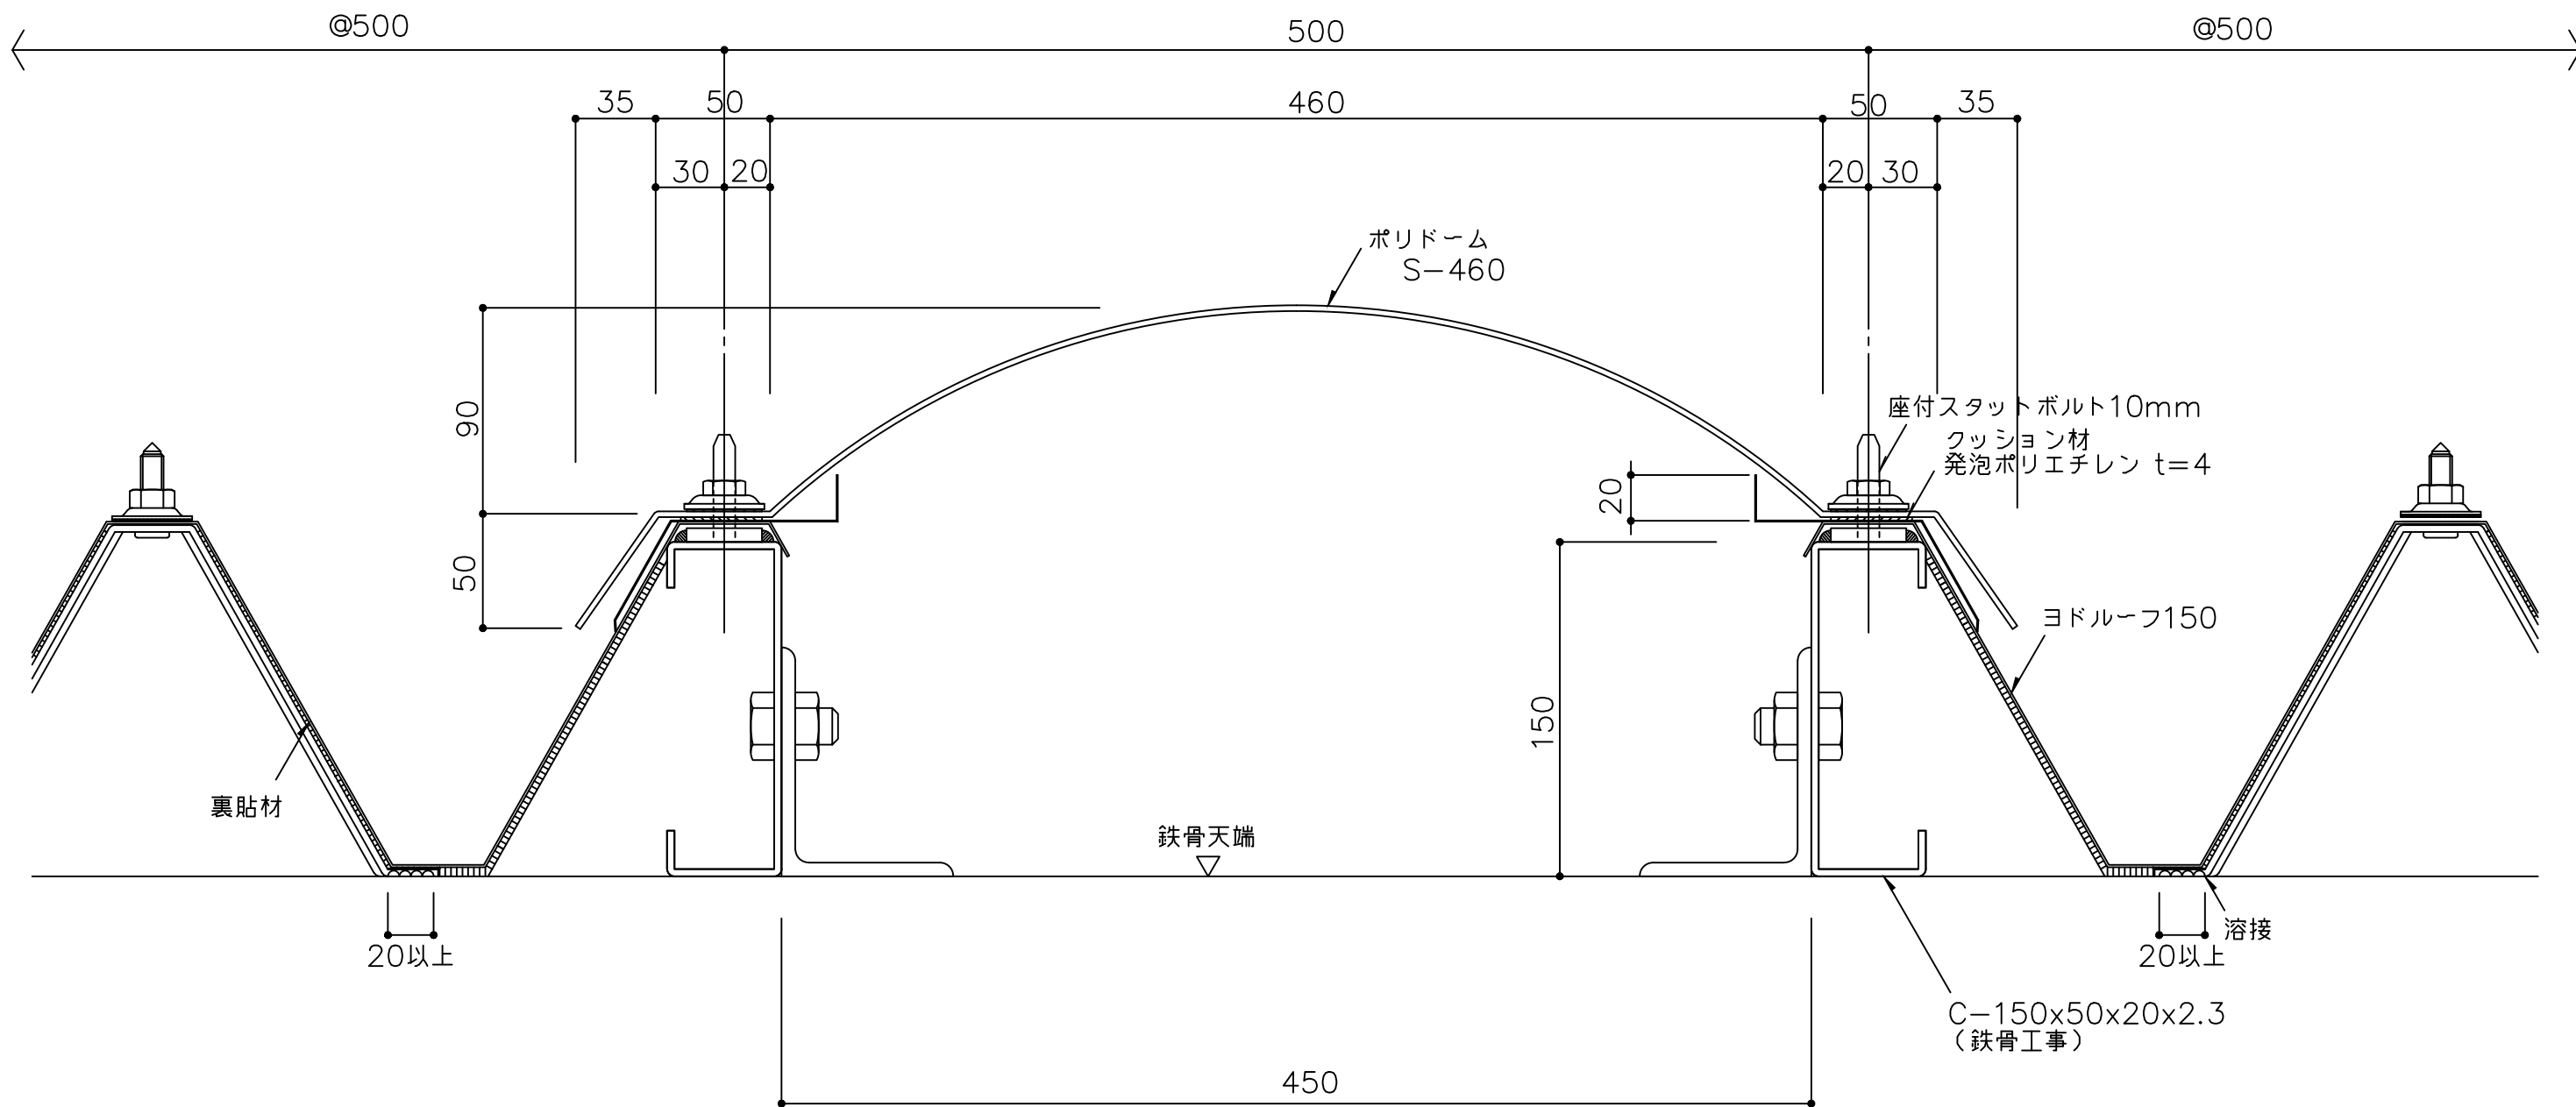

- ※ 1 外部の締結ビスは、座金、パッキン付きビス（5φ以上）をご使用下さい。
- ※ 2 外部の金物は溶融亜鉛めっき品を使用してください。
- （ ）寸法は、設計による。

備考	名称	ヨドルーフ150	日付	2025.10.1	図面 No.	150B0603	
	図面名	明り採り詳細図ーポリドーム（1）ー	縮尺	1/3			