


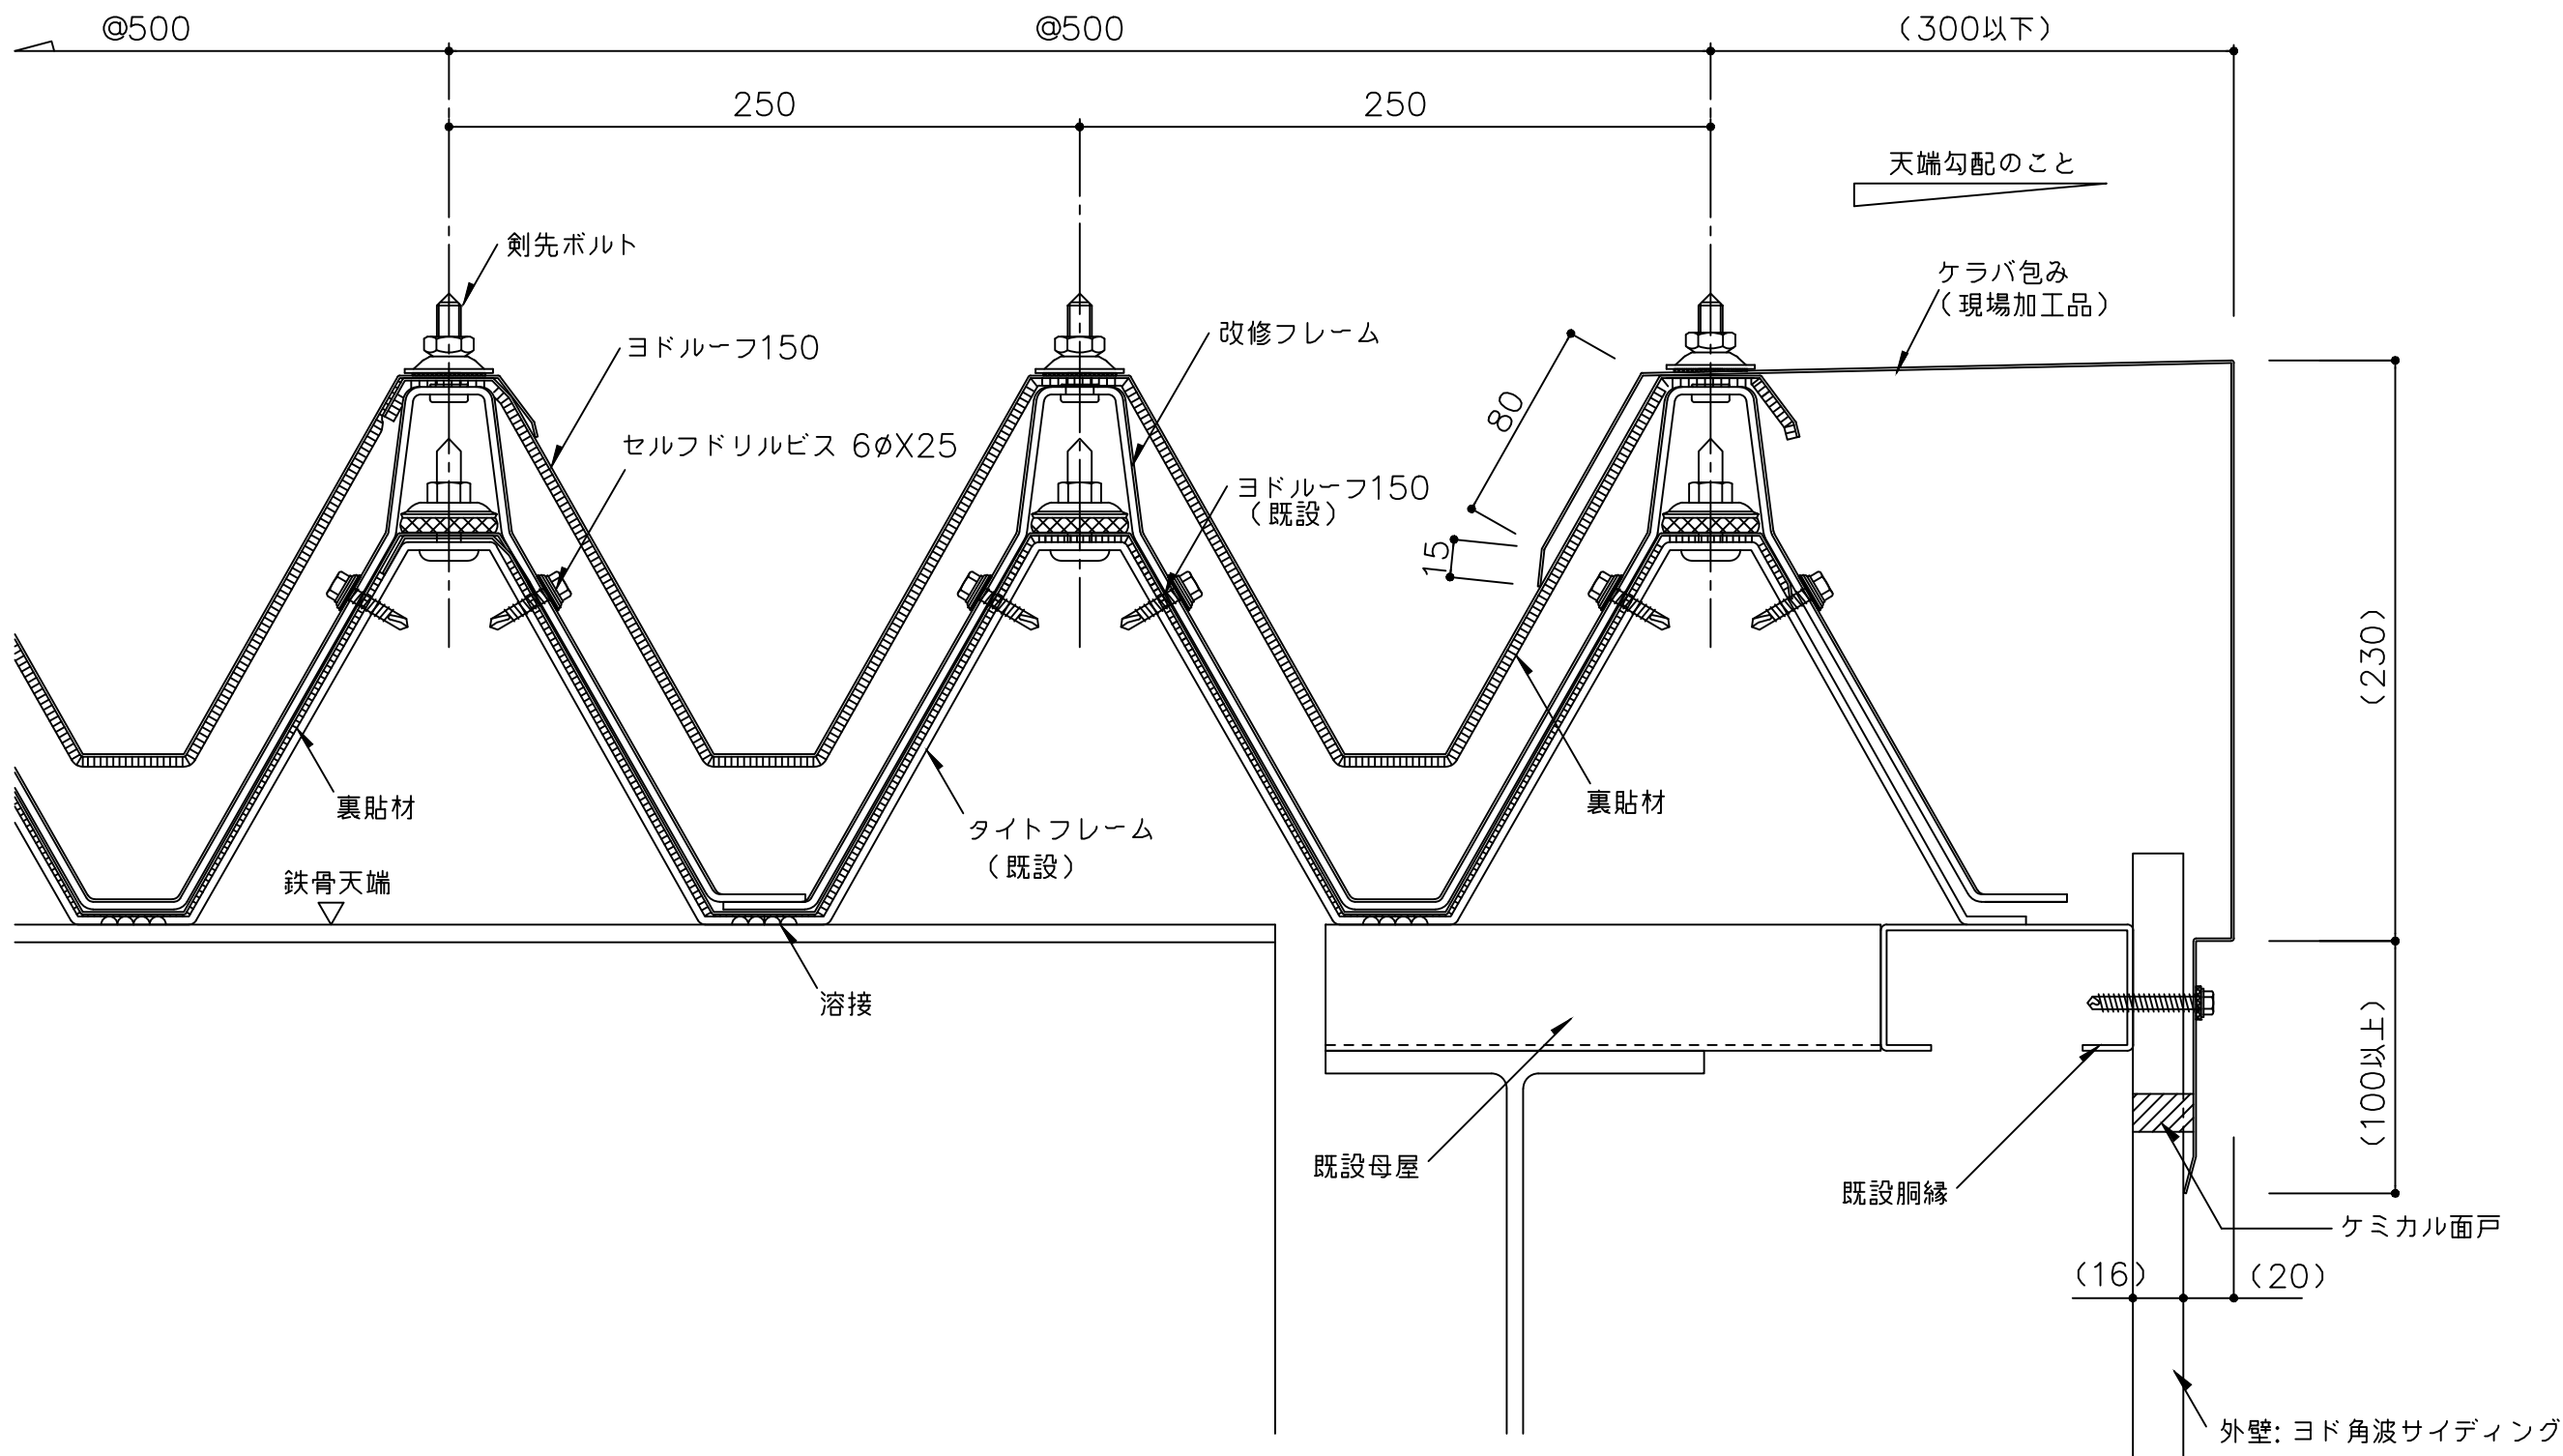

既設のケラバ包みは撤去すること

※ 1 外部の締結ビスは、座金、パッキン付きビス（5φ以上）をご使用下さい。

※ 2 外部の金物は溶融亜鉛めっき品を使用してください。
（ ）寸法は、設計による。

備考	名称	ヨドルーフ150改修工法	日付	2025.10.1	図面 No. 150BK301	
	図面名	ケラバ部詳細図	縮尺	1/3		