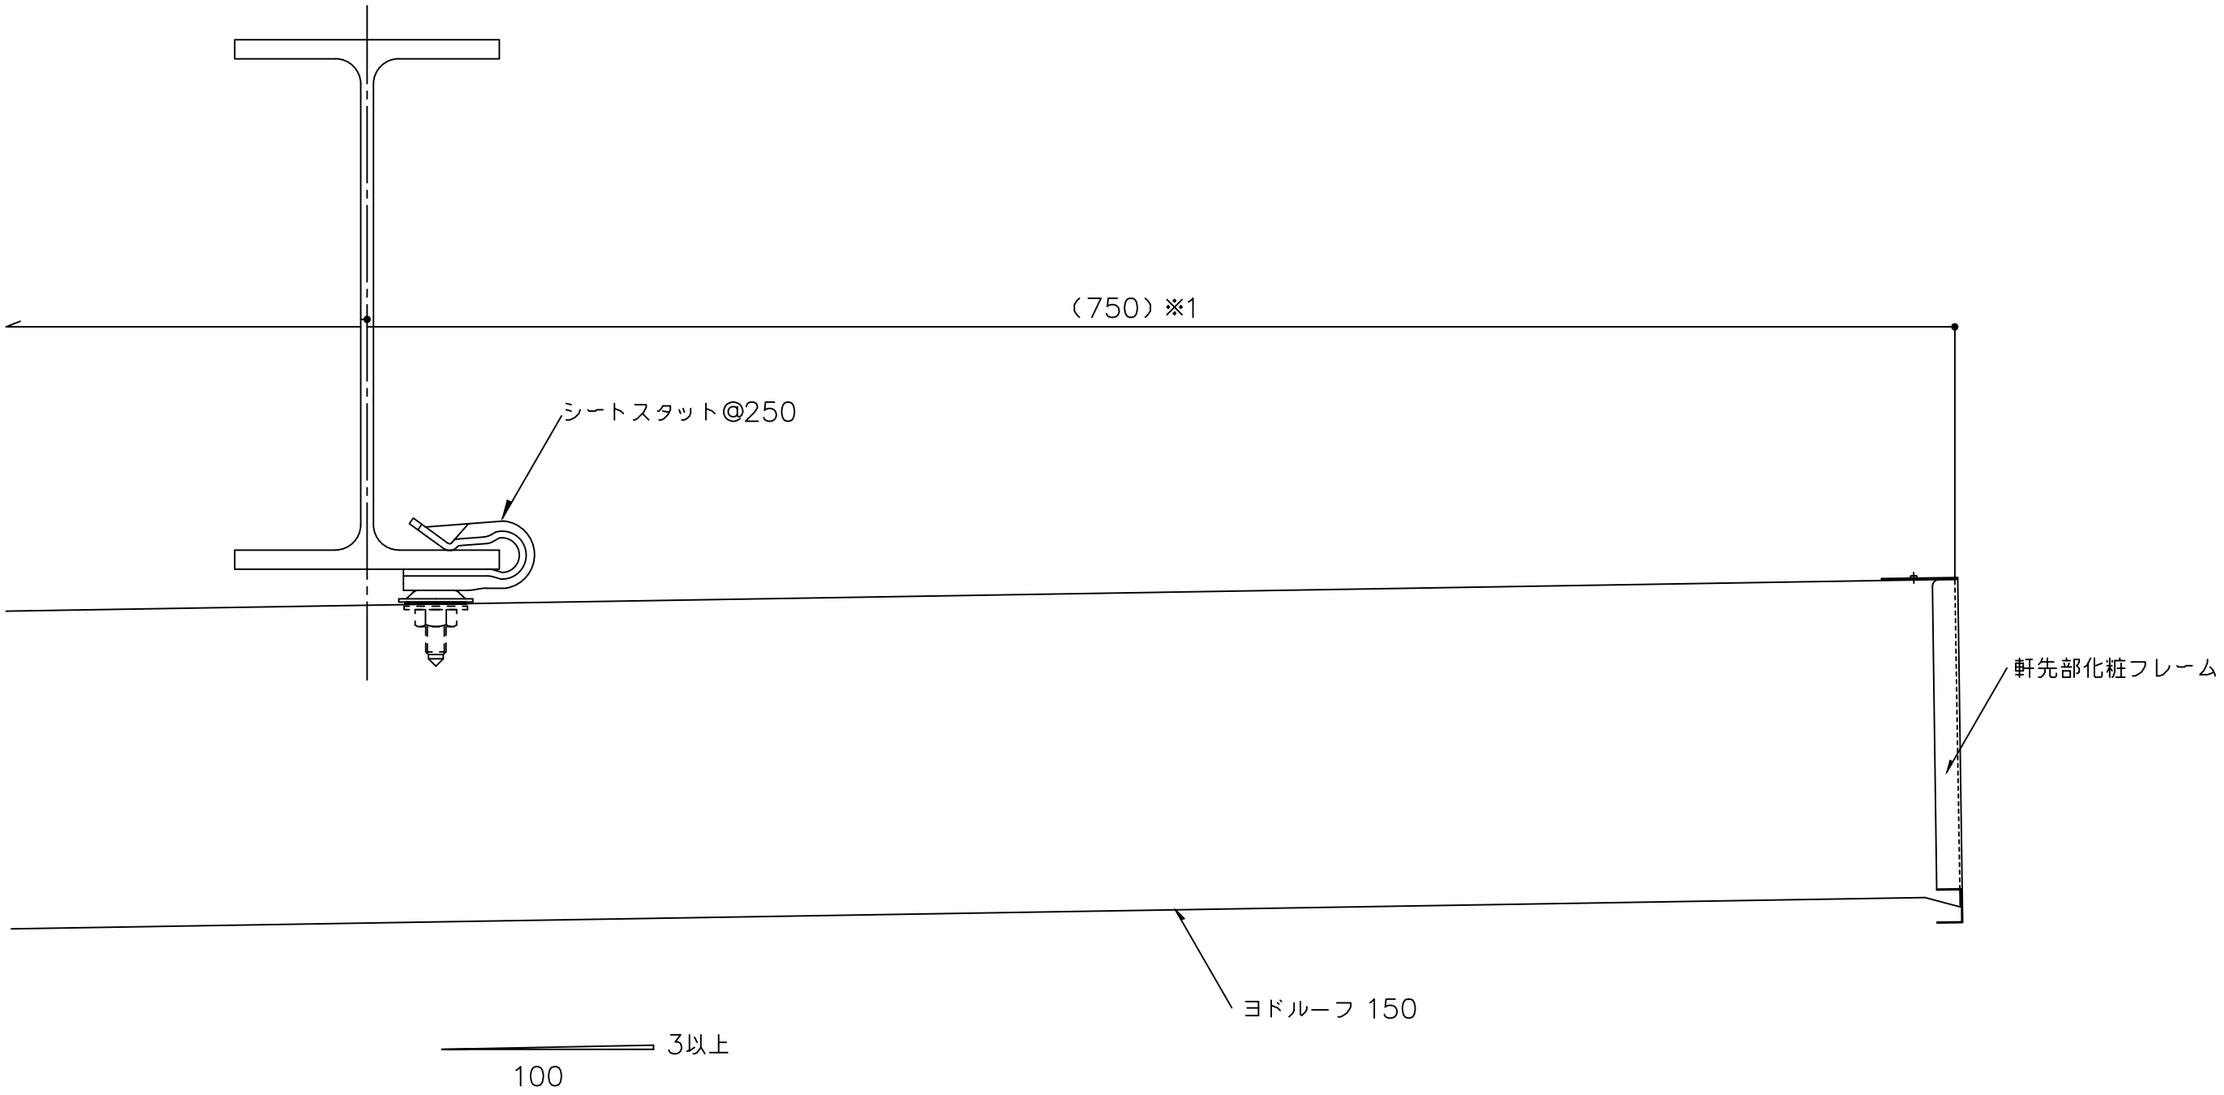

※１　軒出寸法が山高の5倍以上の場合はご相談下さい。
※２　外部の締結ビスは、座金、パッキン付きビス（5φ以上）を
　　ご使用下さい。
※３　外部の金物は溶融亜鉛めっき品を使用してください。
（　）寸法は、設計による。

備考	名称	ヨドルーフ150	日付 2025.10.1	図面 No. 150BT401	YODOKO
	図面名	吊工法水上部詳細図（シートスタット）	縮尺 1/3		