


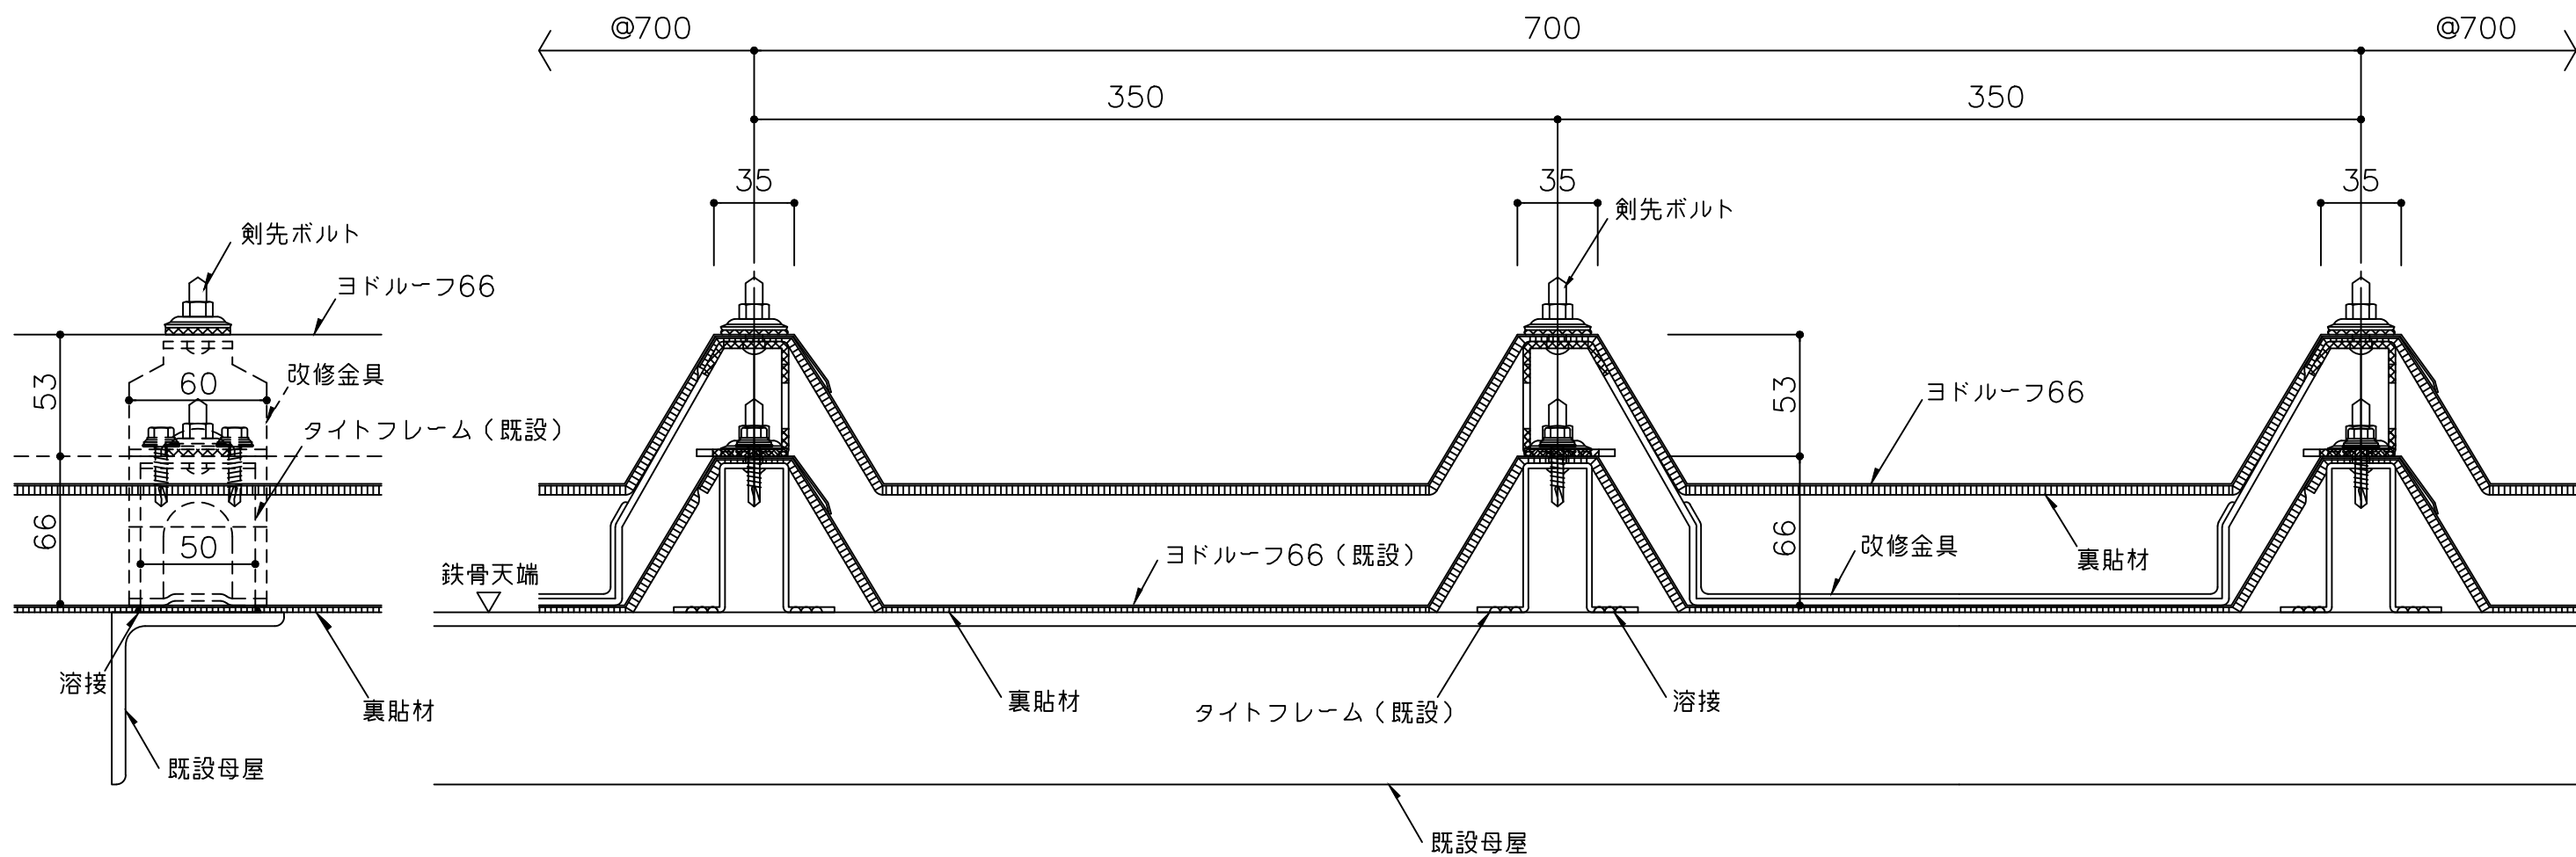

備考	名称	ヨドルーフ66改修工法	日付	2025.10.1	図面 No.	066BK001	
	図面名	一般部詳細図	縮尺	1/3			