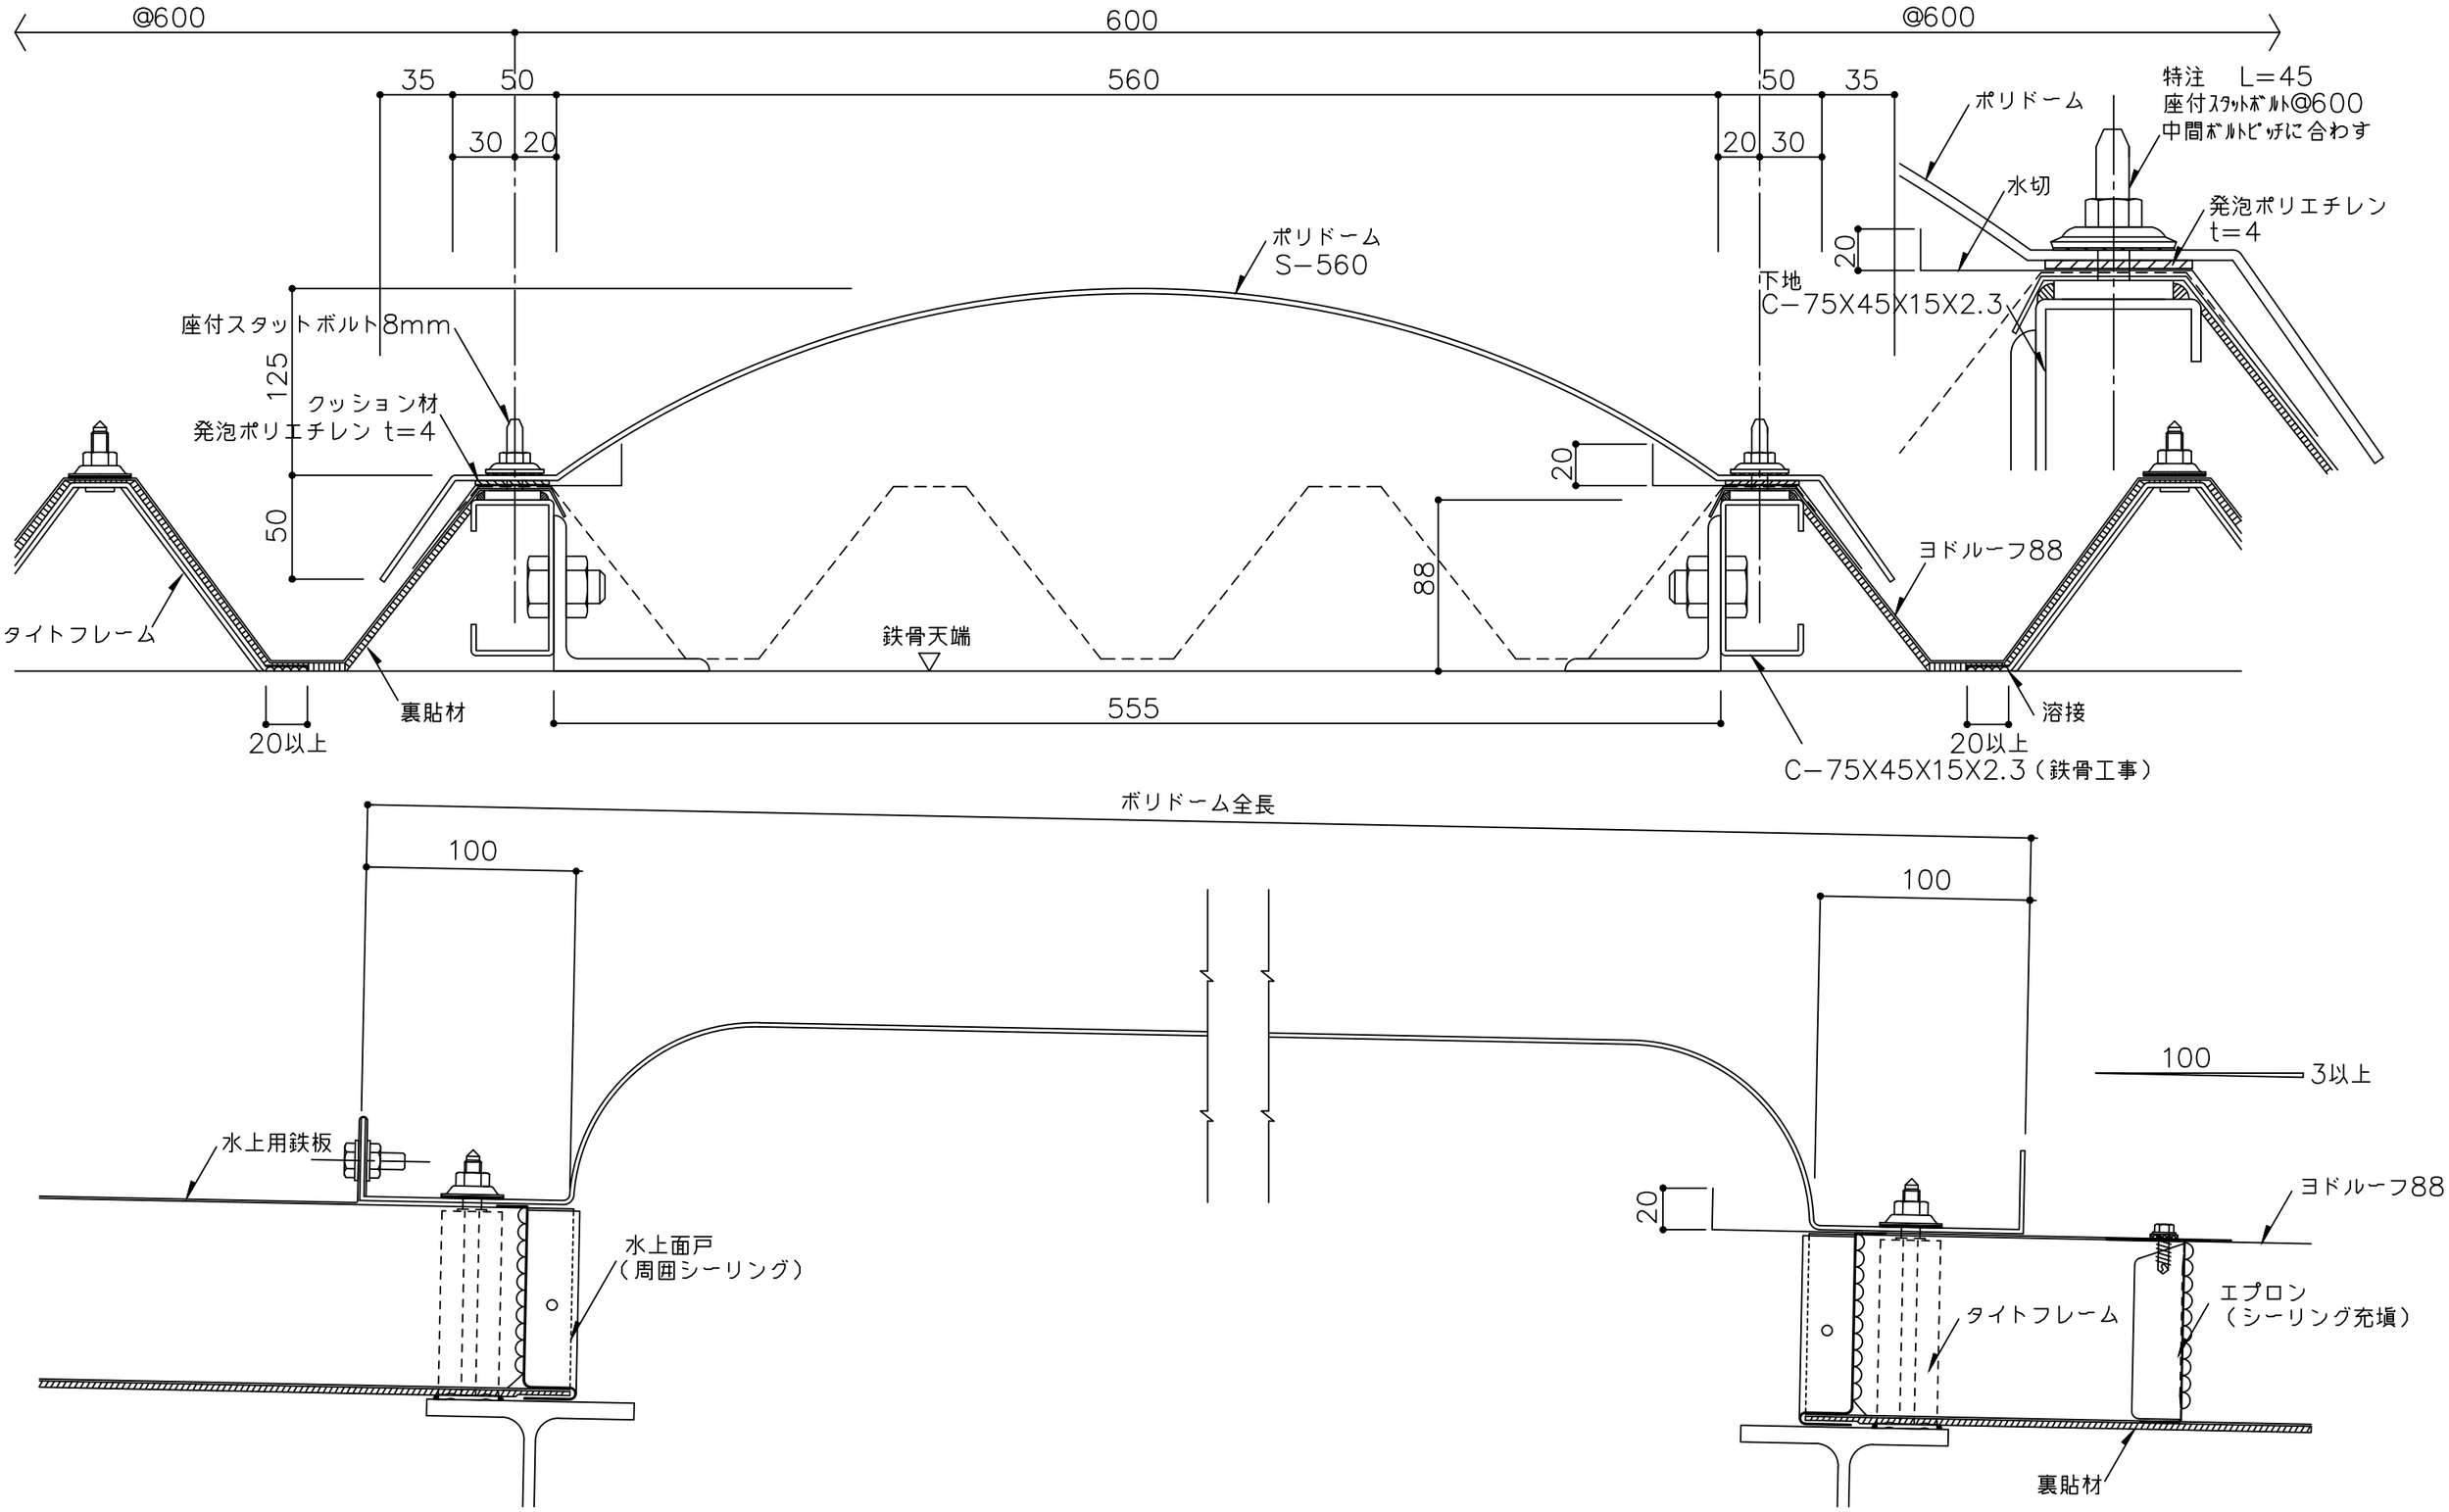


備　考	名　称　ヨドルーフ88	日付　2025.10.1	図面 No.　088B0602
	図面名　明り採り詳細図ーポリドームー	縮　尺　1/3	YODOKO