


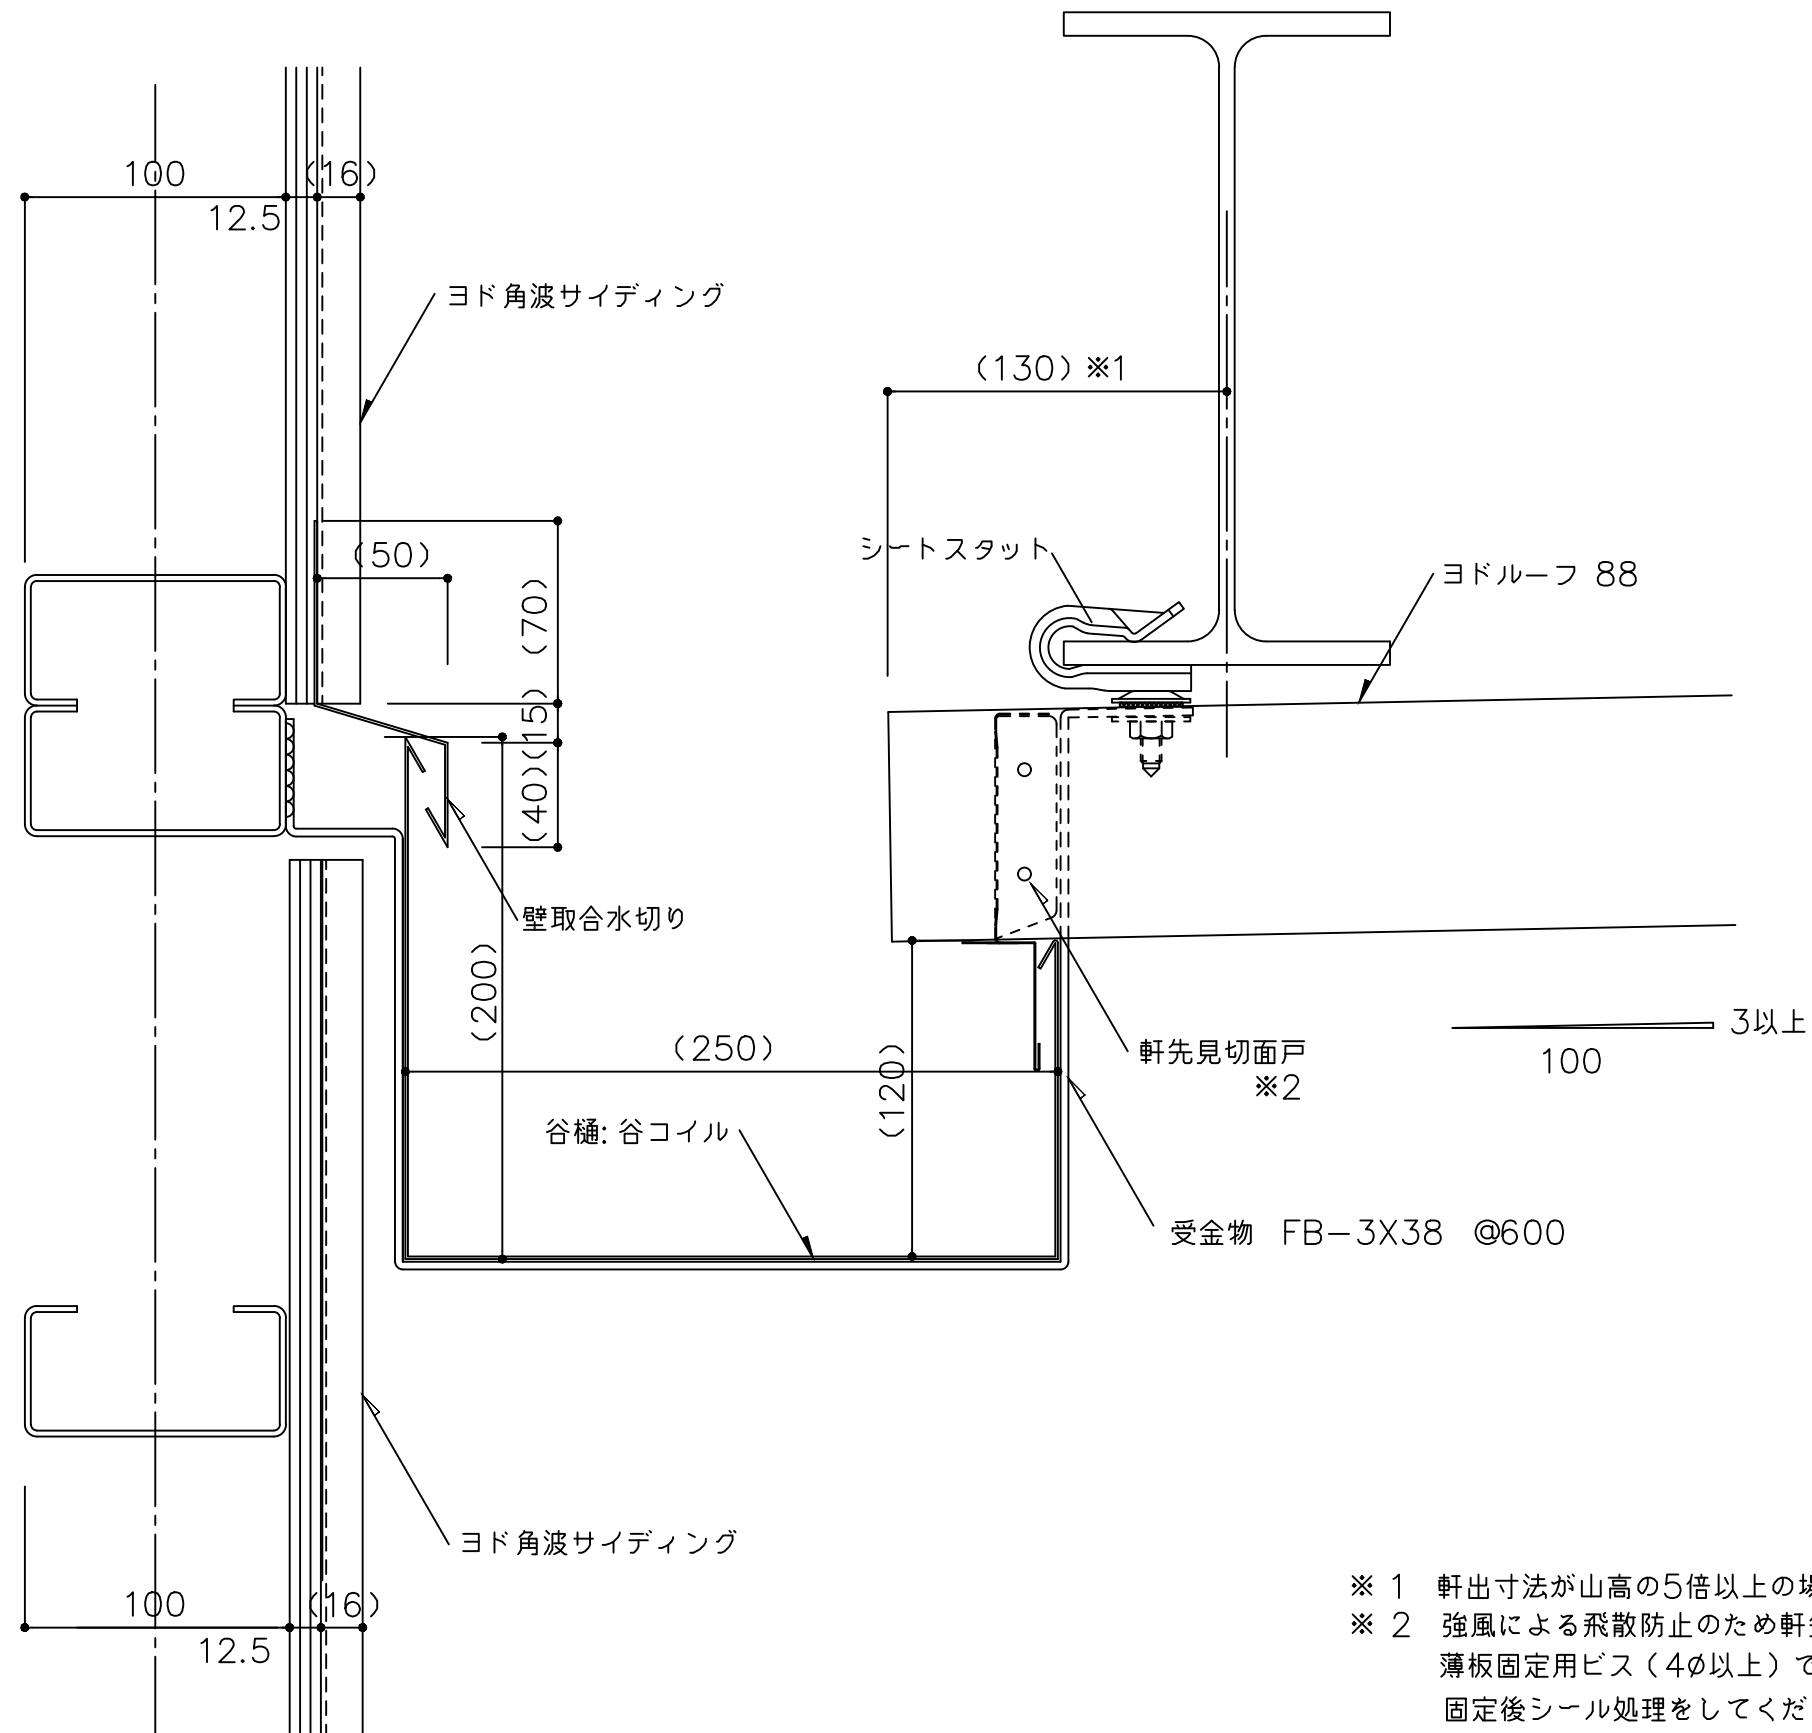

- ※ 1 軒出寸法が山高の5倍以上の場合はご相談下さい。
- ※ 2 強風による飛散防止のため軒先見切面戸はリベット（4φ）または薄板固定用ビス（4φ以上）で2ヶ所／折板斜辺で固定してください。固定後シール処理をしてください。
- ※ 3 外部の締結ビスは、座金、パッキン付きビス（5φ以上）をご使用下さい。
- ※ 4 外部の金物は溶融亜鉛めっき品を使用してください。
（ ）寸法は、設計による。

備 考	名 称	ヨドルーフ88	日付	2025.10.1	図面 No. 088BT101	
	図面名	吊工法軒先部詳細図ー加工樋（シースタット）ー	縮 尺	1/3		