


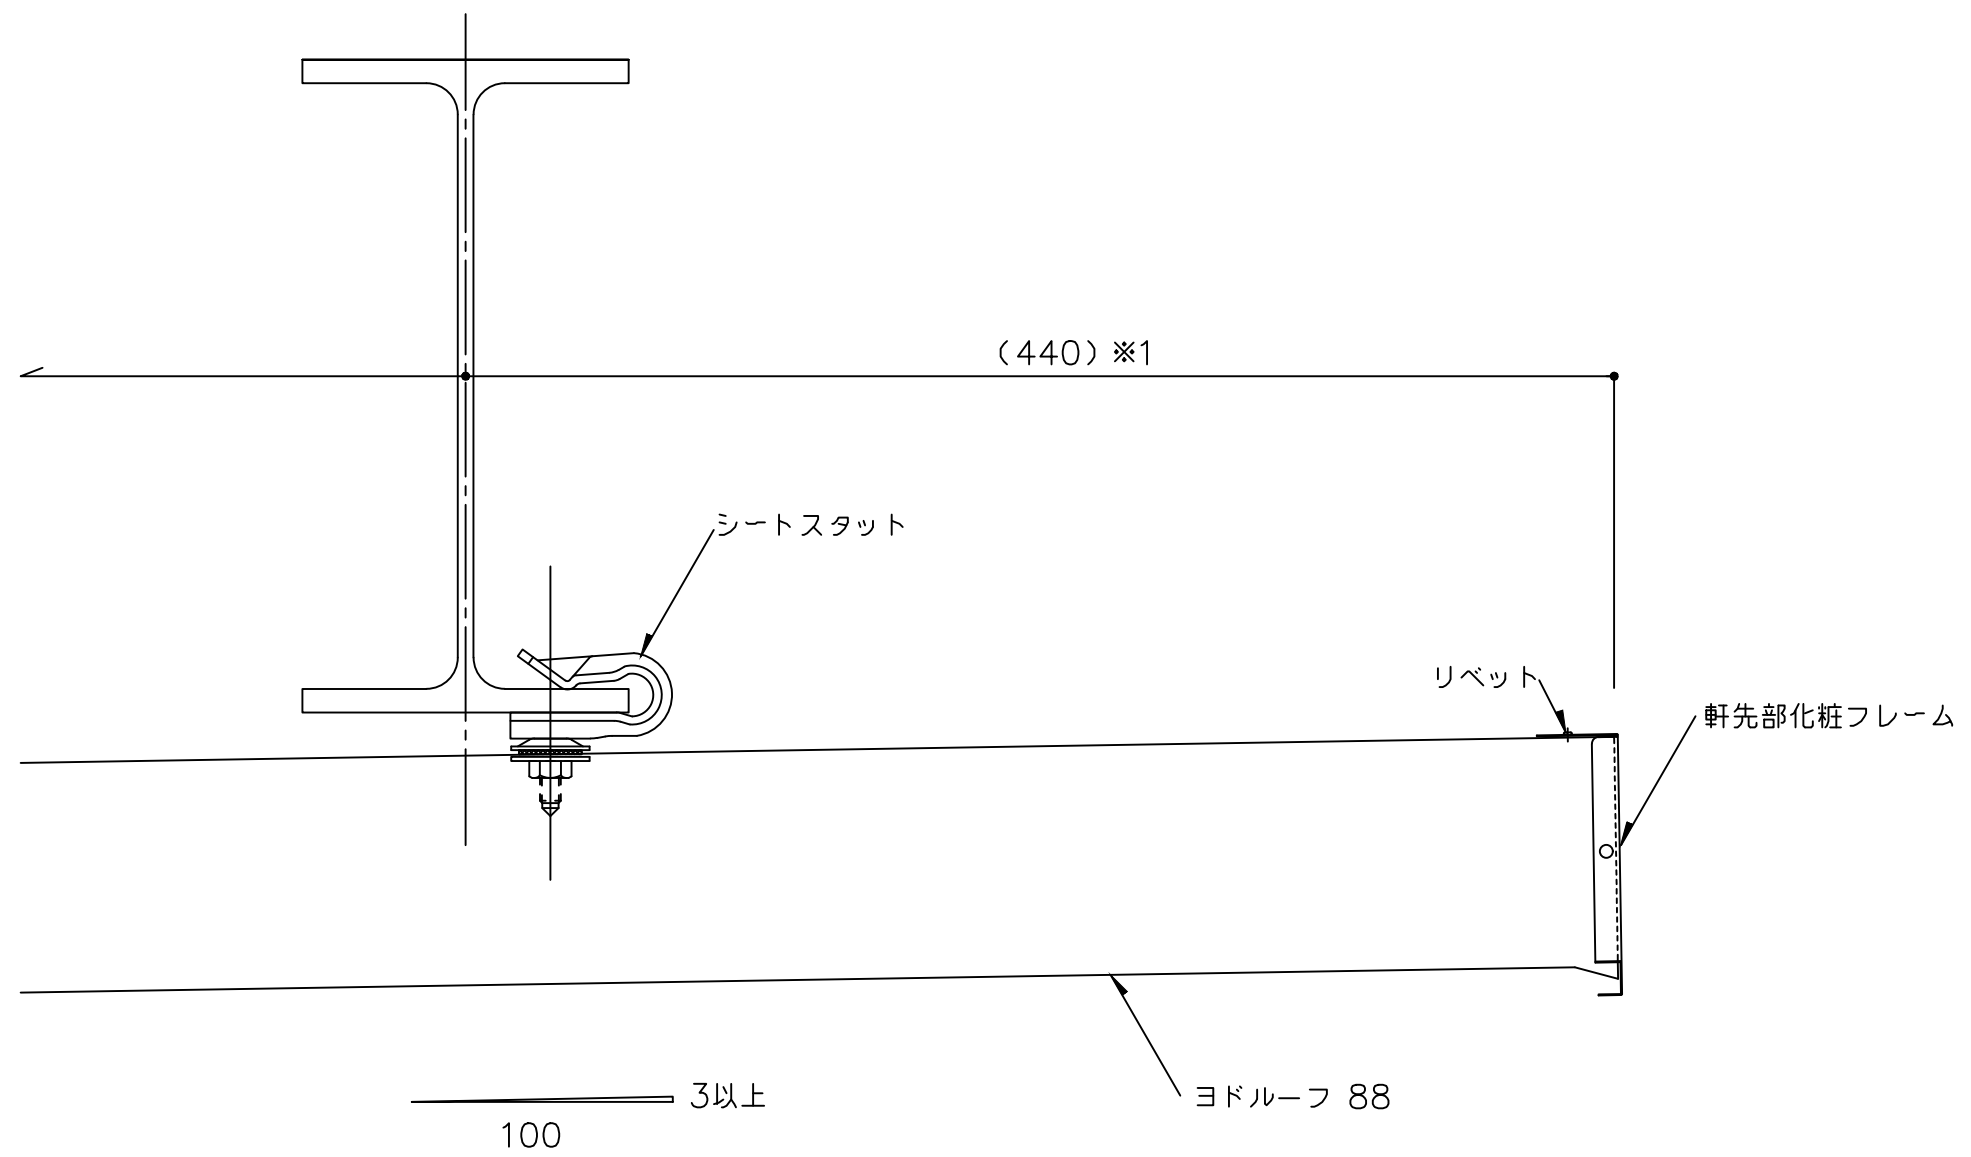

- ※ 1 軒出寸法が山高の5倍以上の場合はご相談下さい。
※ 2 外部の締結ビスは、座金、パッキン付きビス（5φ以上）をご使用下さい。
※ 3 外部の金物は溶融亜鉛めっき品を使用してください。
（ ）寸法は、設計による。

備 考	名 称	ヨドルーフ88	日付	2025.10.1	図面 No. 088BT401	
	図面名	吊工法水上部詳細図（シートスタット）	縮 尺	1/3		