


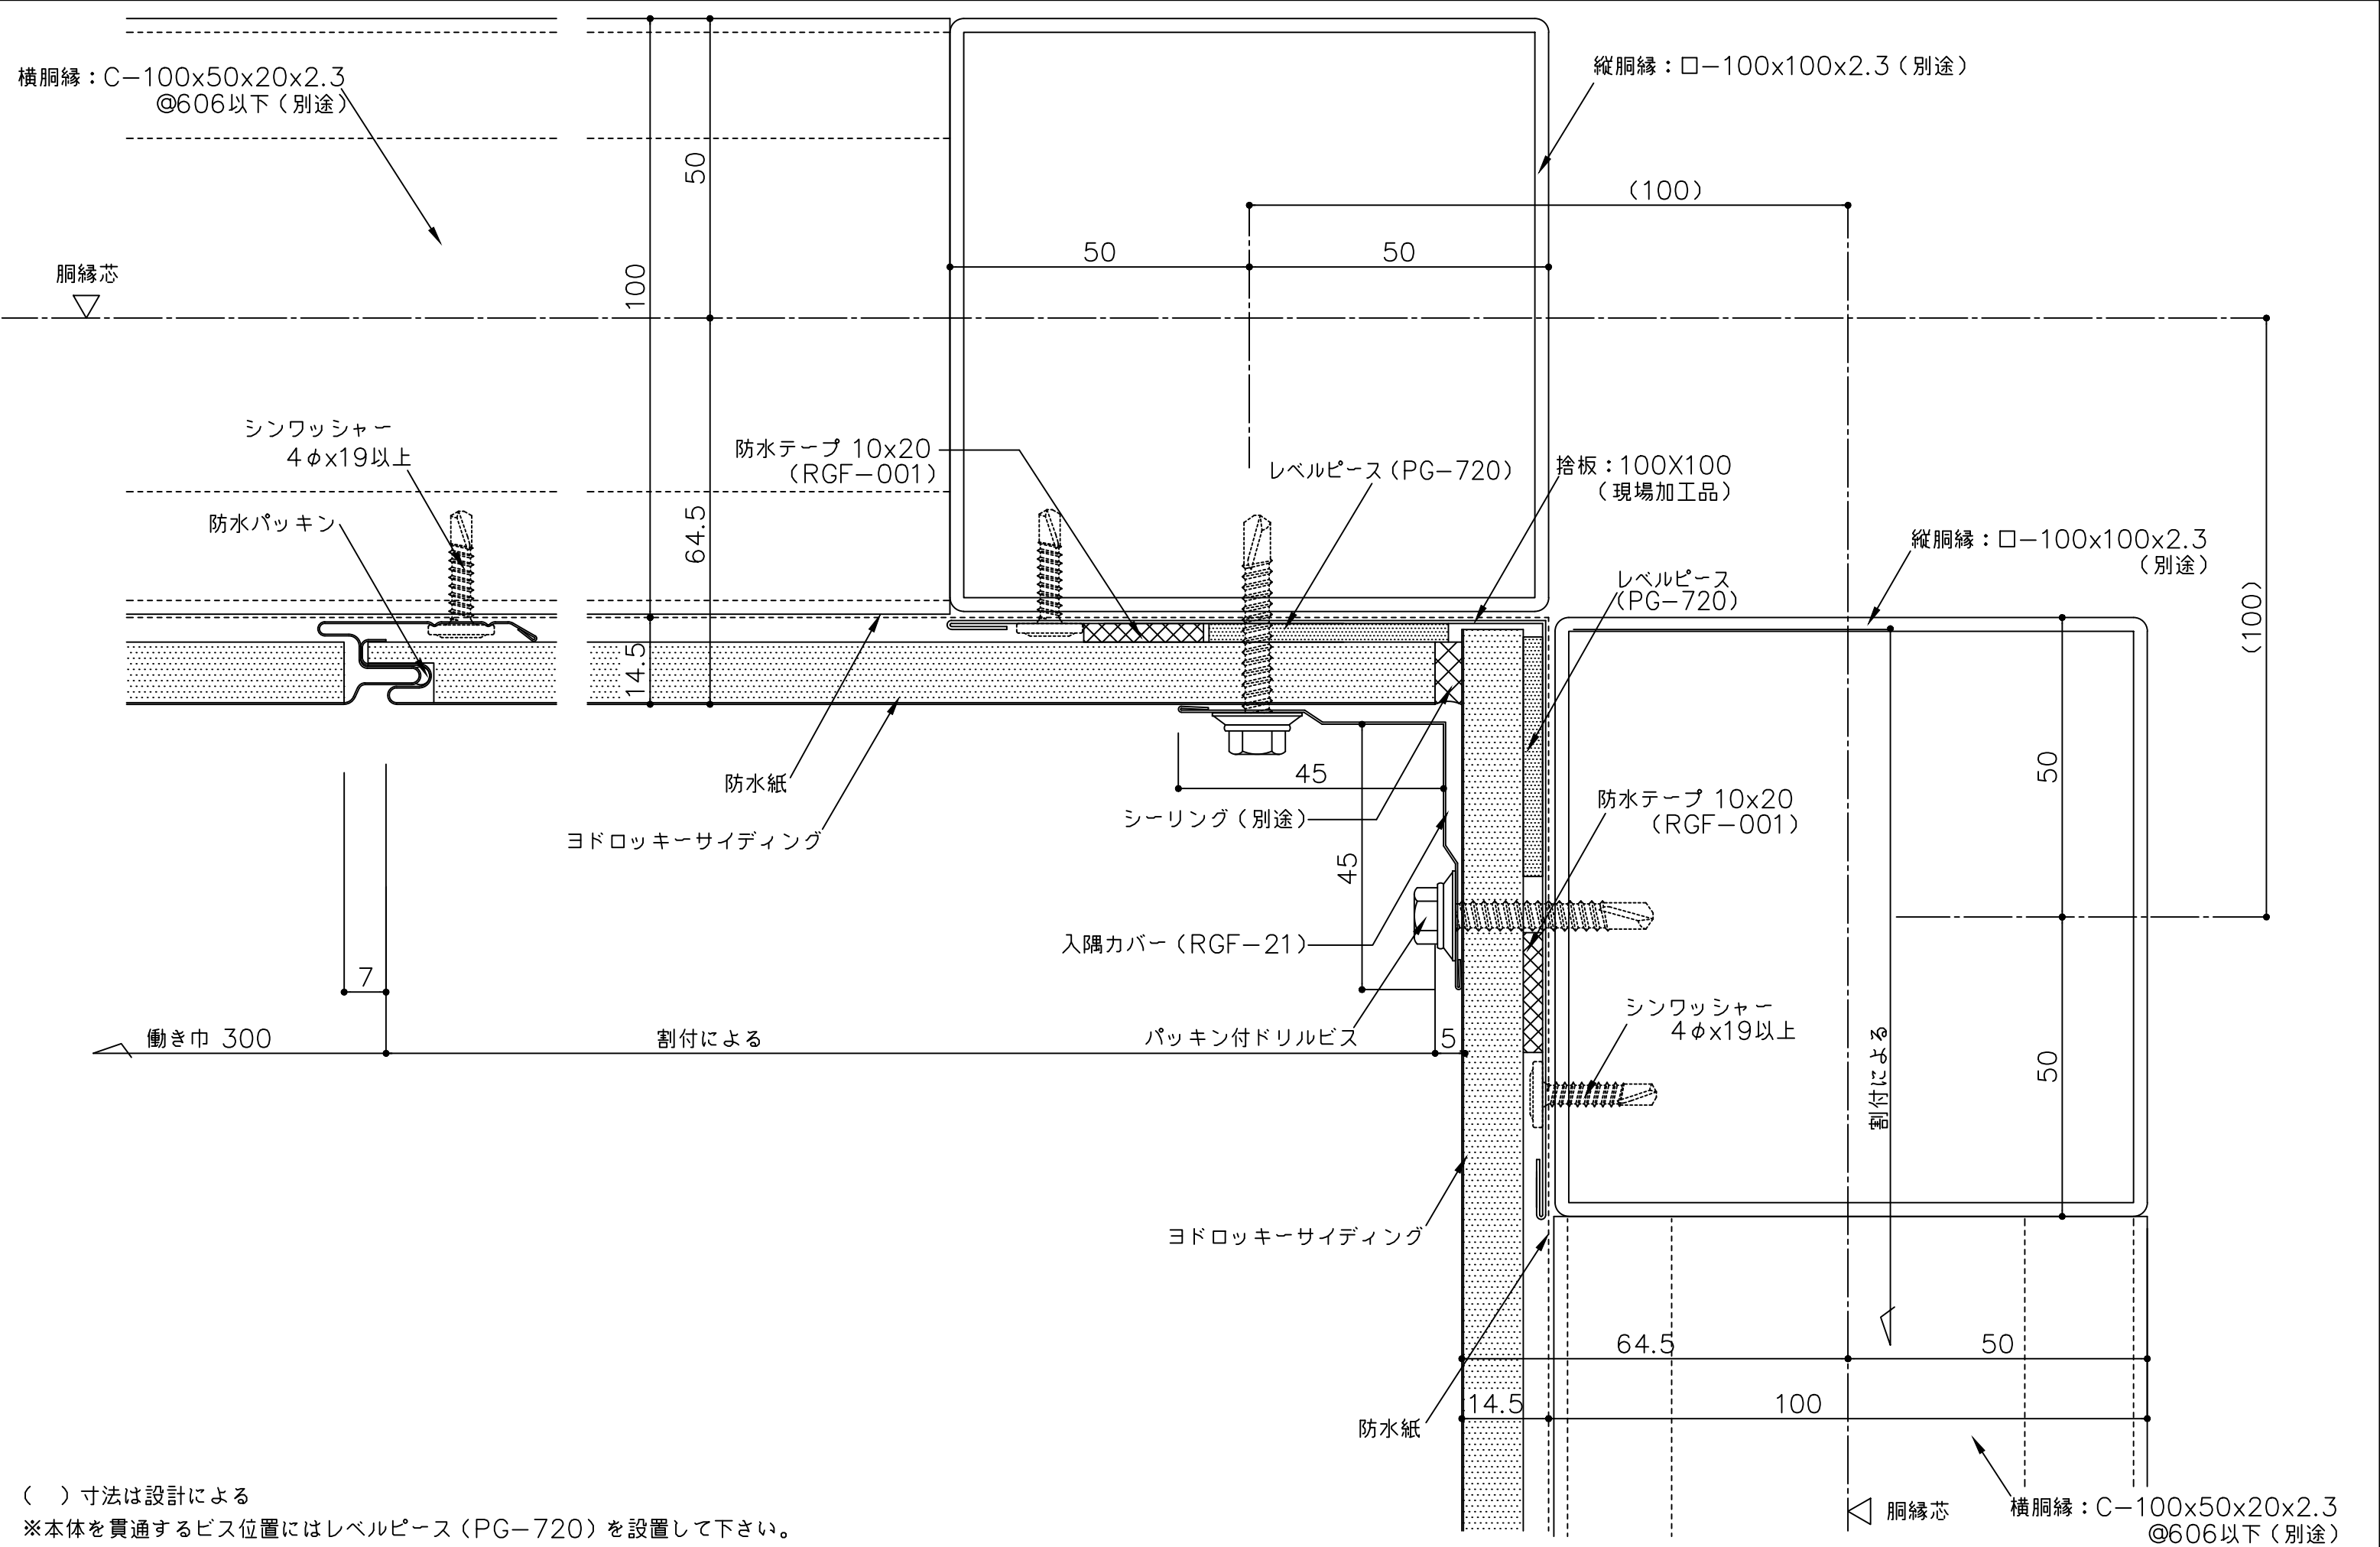

() 寸法は設計による
※本体を貫通するビス位置にはレベルピース (PG-720) を設置して下さい。

備考	名称	ヨドロッキーサイディング (縦張)	製図	担当	承認	日付	2025.10.1	図面 No.	RGFT091	
	図面名	入隅部詳細図 (入隅カバー仕様)				縮尺	1/1			