


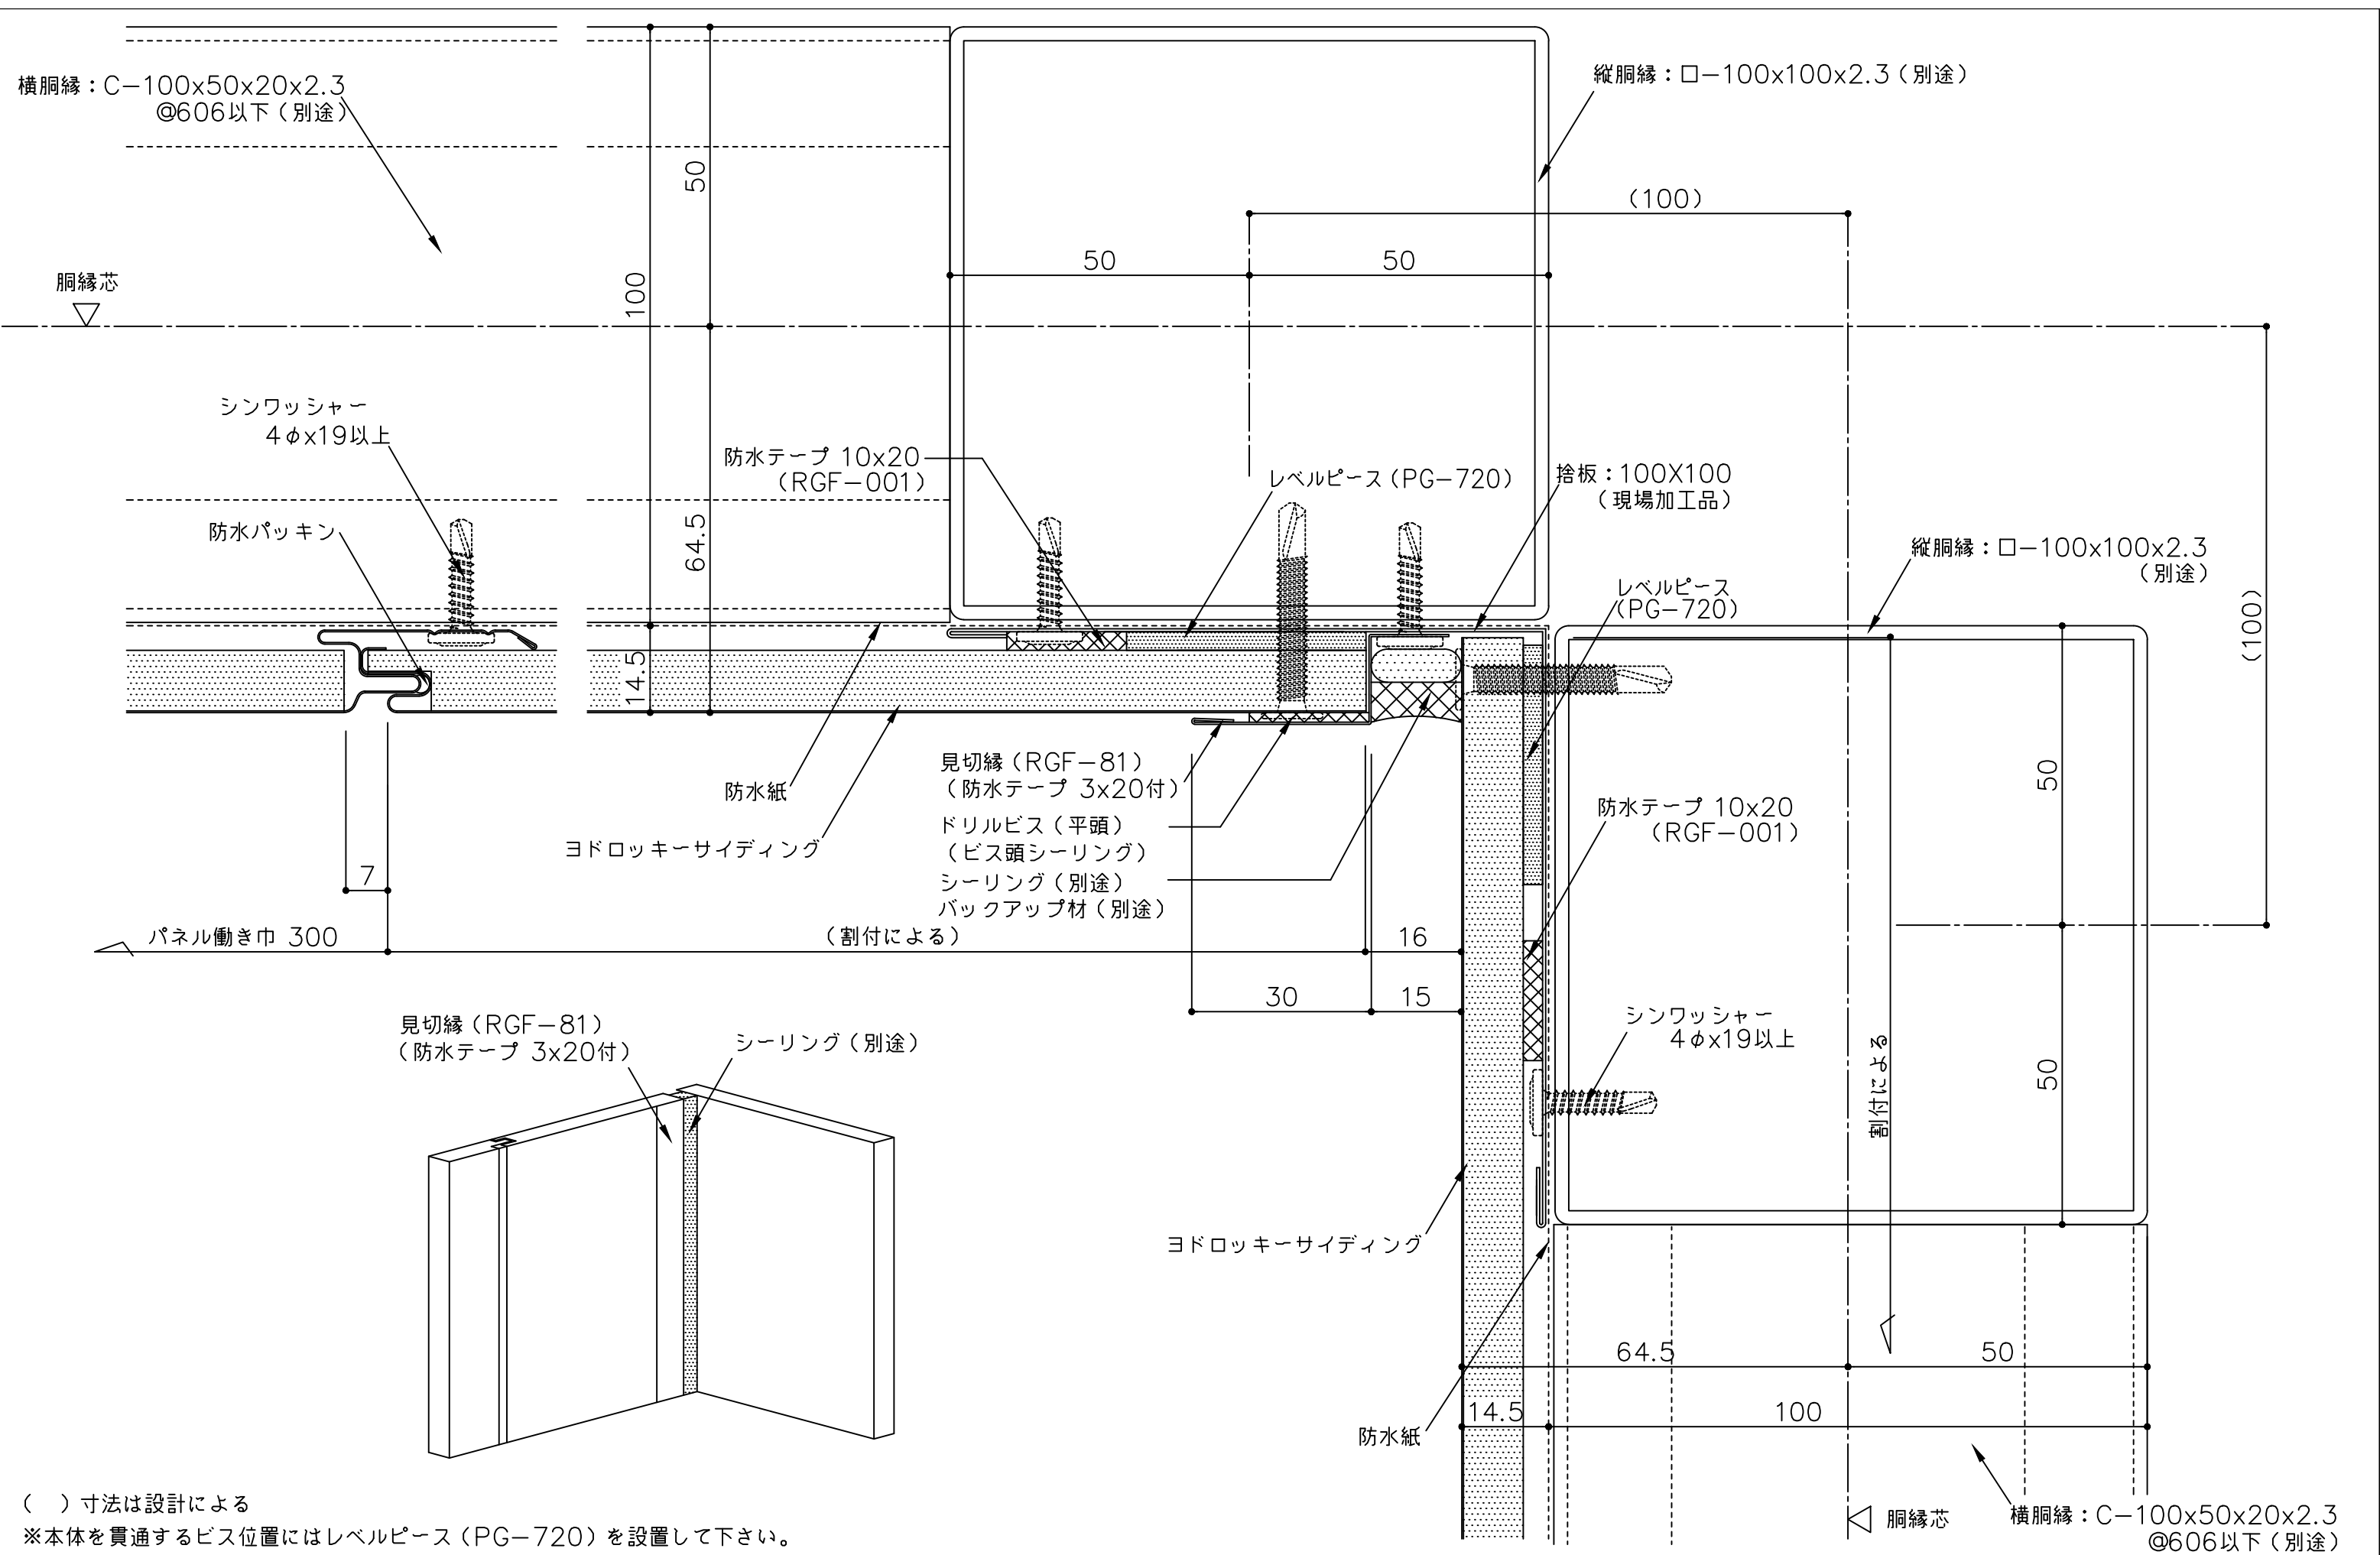

備考	名称	ヨドロッキーサイディング (縦張)			日付	2025.10.1	図面 No.	RGFT092	
	図面名	入隅部詳細図 (見切縁仕様)			縮尺	1/1			